
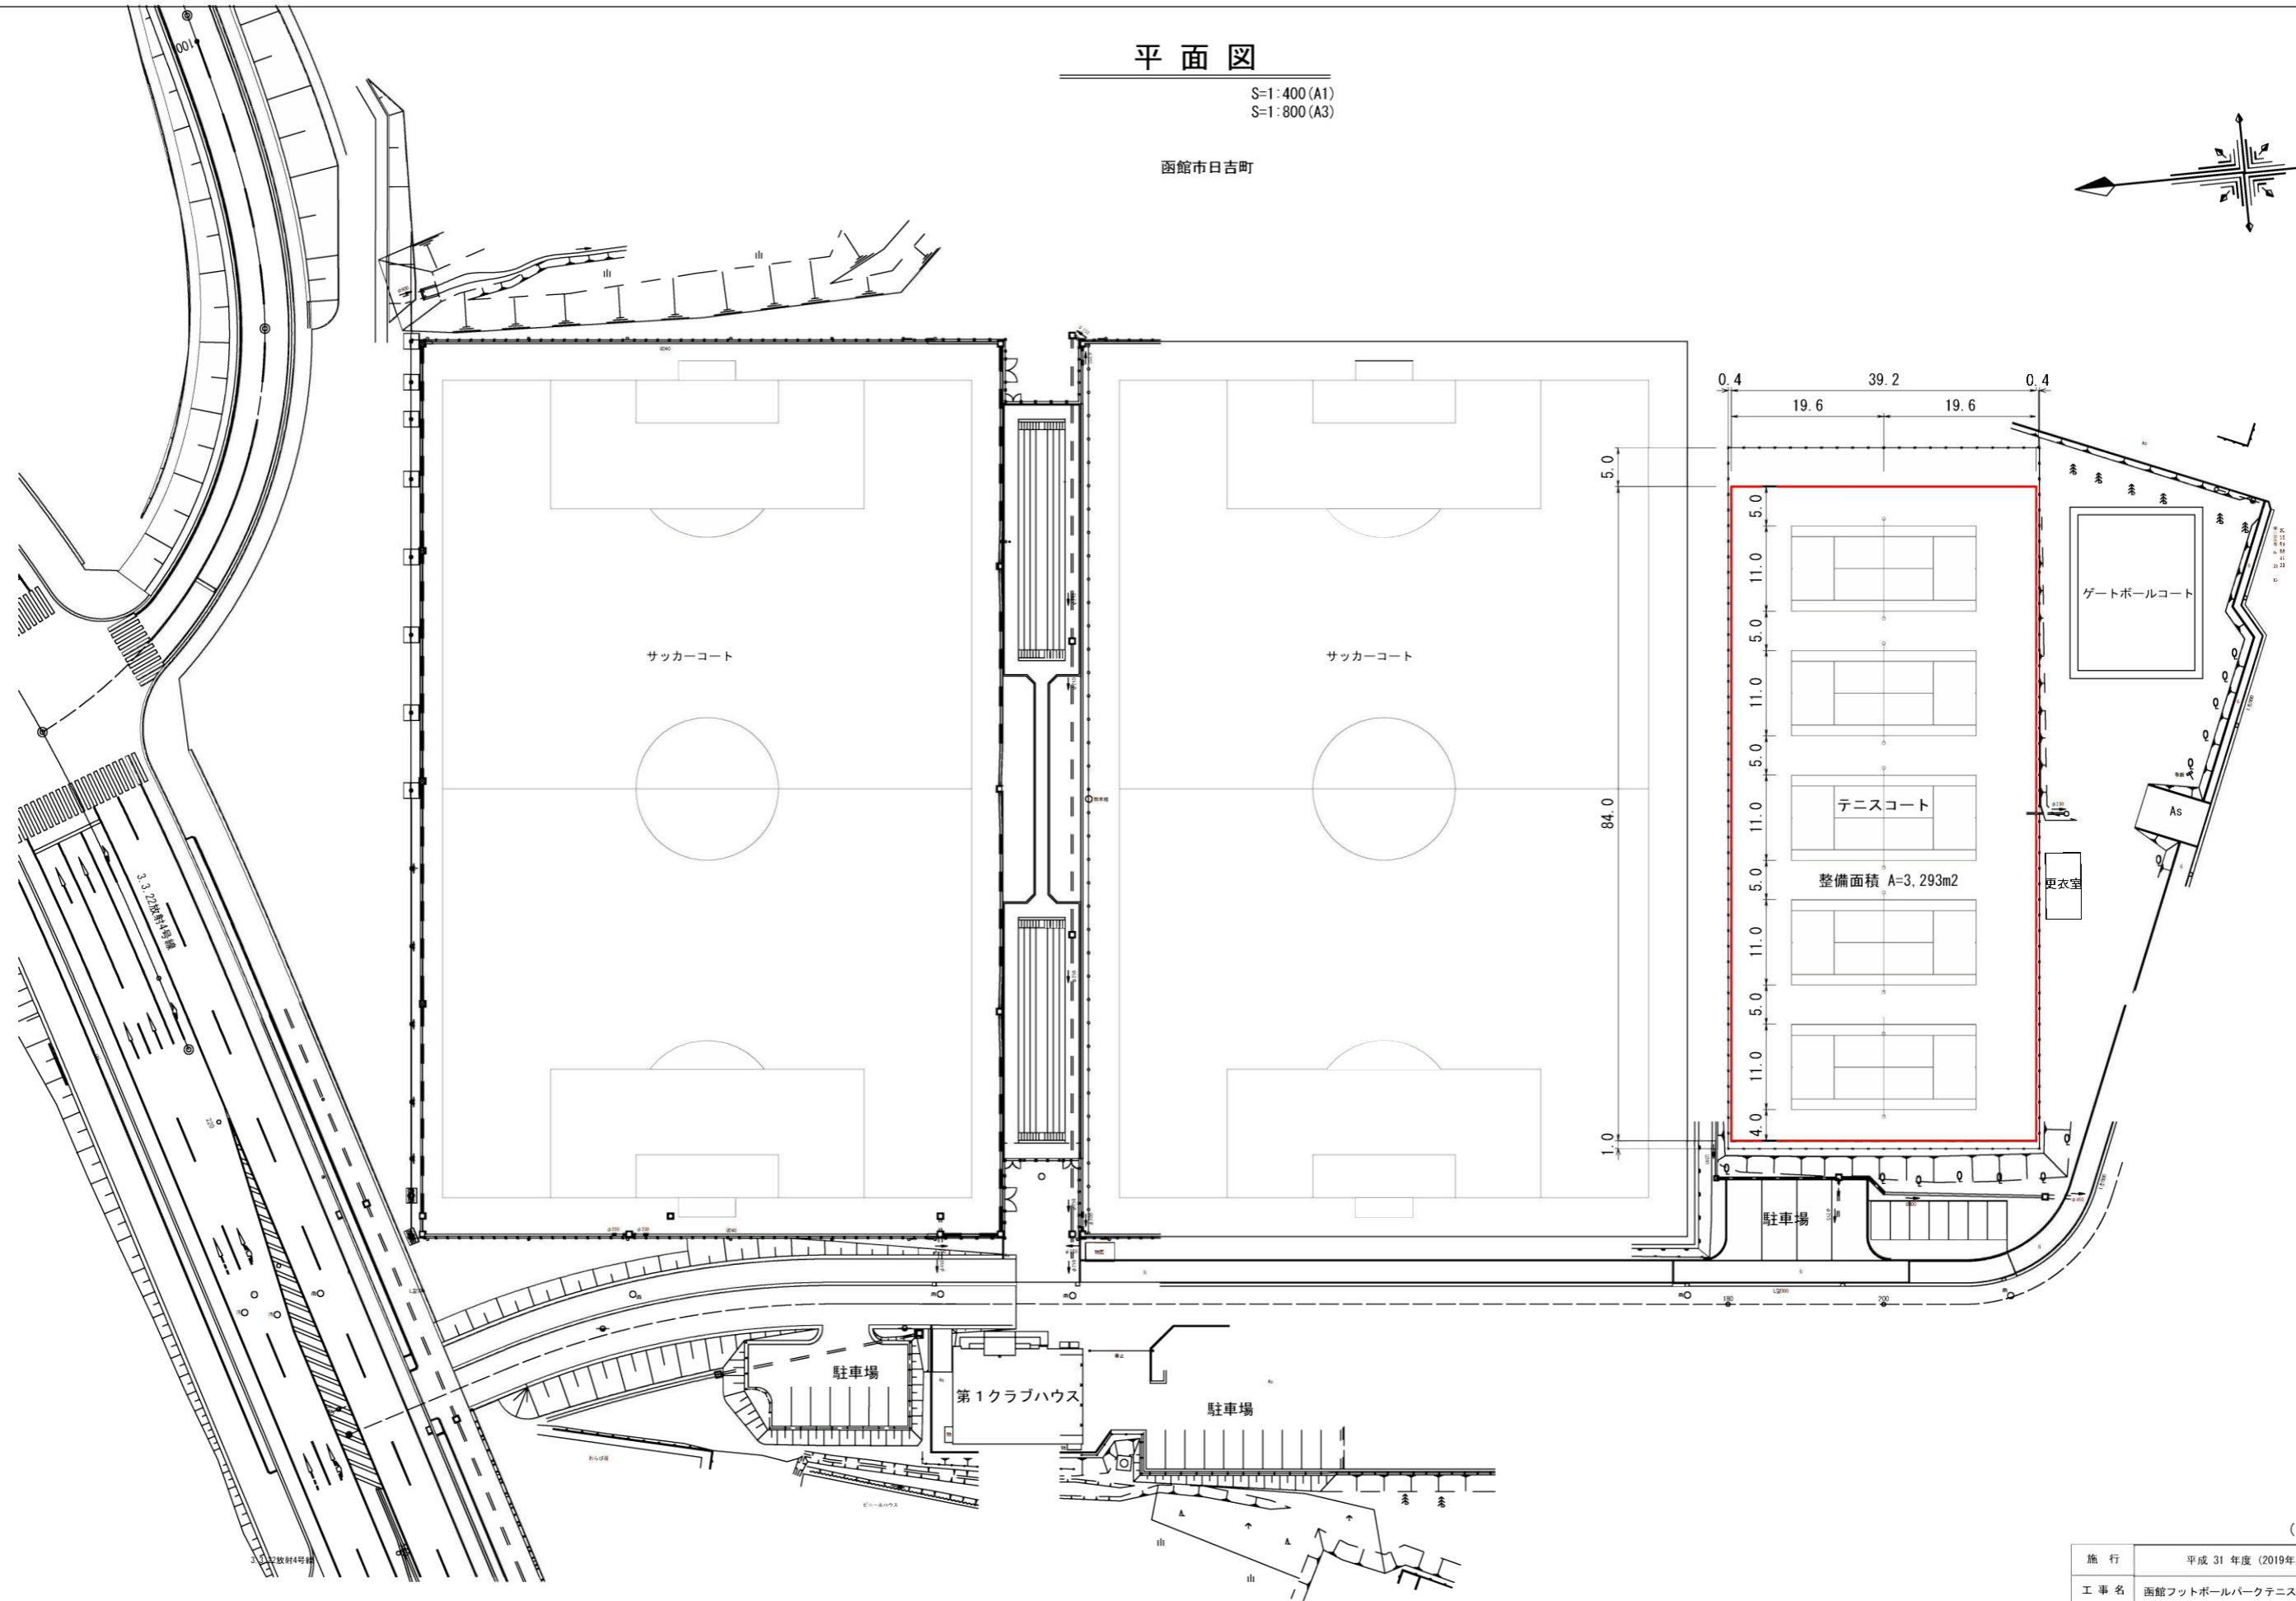


# 平面図

S=1:400 (A1)  
S=1:800 (A3)

函館市日吉町

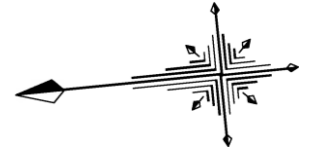

(単位: m)

施行	平成 31 年度 (2019年度)		
工事名	函館フットボールパークテニスコート改修工事		
図面名	平面図		
縮尺	S=1:400 (A1) S=1:800 (A3)	図面番号	2/4
設計年月	平成 31 年 (2019年) 4 月		
函館市土木部			