




梁リスト SCALE 1:30

型状	1G ₁			1G ₂			1G ₃		
	4 端部	中央	3 端部	4&A 端部	中央	3&B 端部	端部	中央	端部
断面	350 × 1150			300 × 1100			300 × 1100		
上筋	8 - 25φ	2 - 25φ	6 - 25φ	11 - 22φ	2 - 22φ	6 - 22φ	6 - 22φ	2 - 22φ	6 - 22φ
下筋	6 - 25φ	3 - 25φ	3 - 25φ	4 - 22φ	2 - 22φ	3 - 22φ	3 - 22φ	2 - 22φ	3 - 22φ
腹筋	2 - 9φ	2 - 9φ	2 - 9φ	2 - 9φ	2 - 9φ	2 - 9φ	2 - 9φ	2 - 9φ	2 - 9φ
ST	9φ - 200 @			9φ - 300 @			9φ - 300 @		

柱リスト SCALE 1:30

型状	BC ₁	BC ₂
	550 × 550	500 × 600
断面		
主筋	10 - 25φ	10 - 25φ
HOOP	9φ - 250 @	9φ - 250 @
D-HOOP	9φ - 1150 @	9φ - 1150 @

地下室外壁配筋 S:1/20

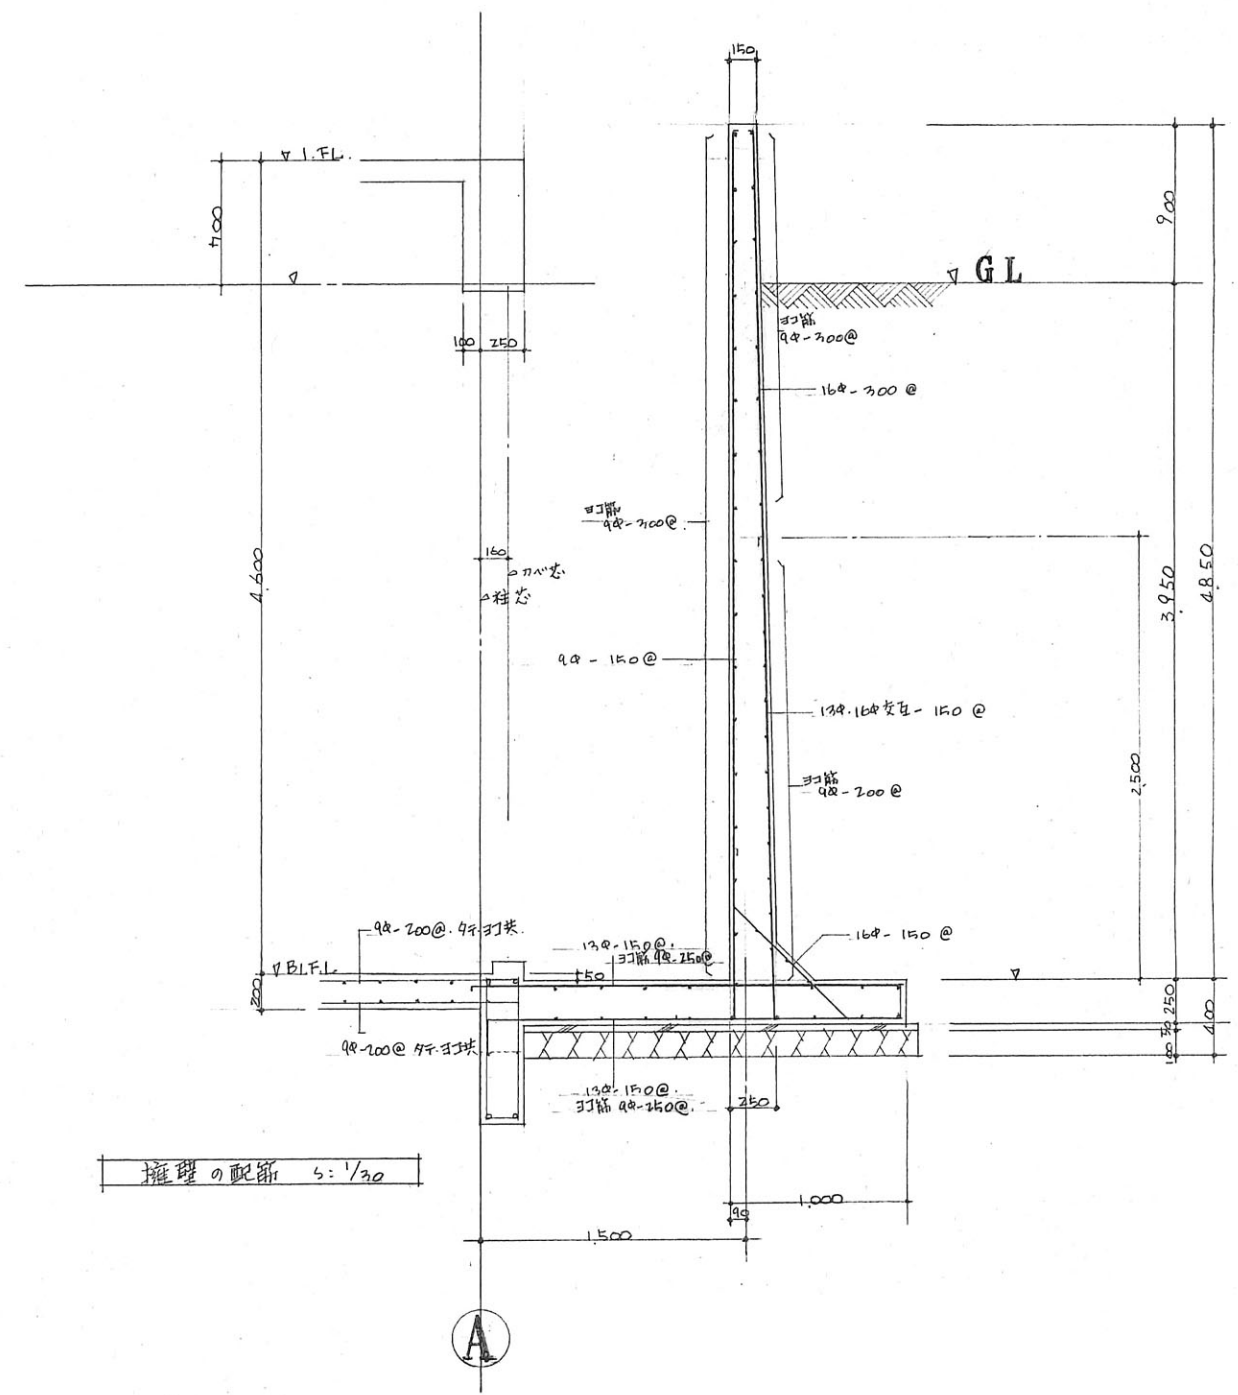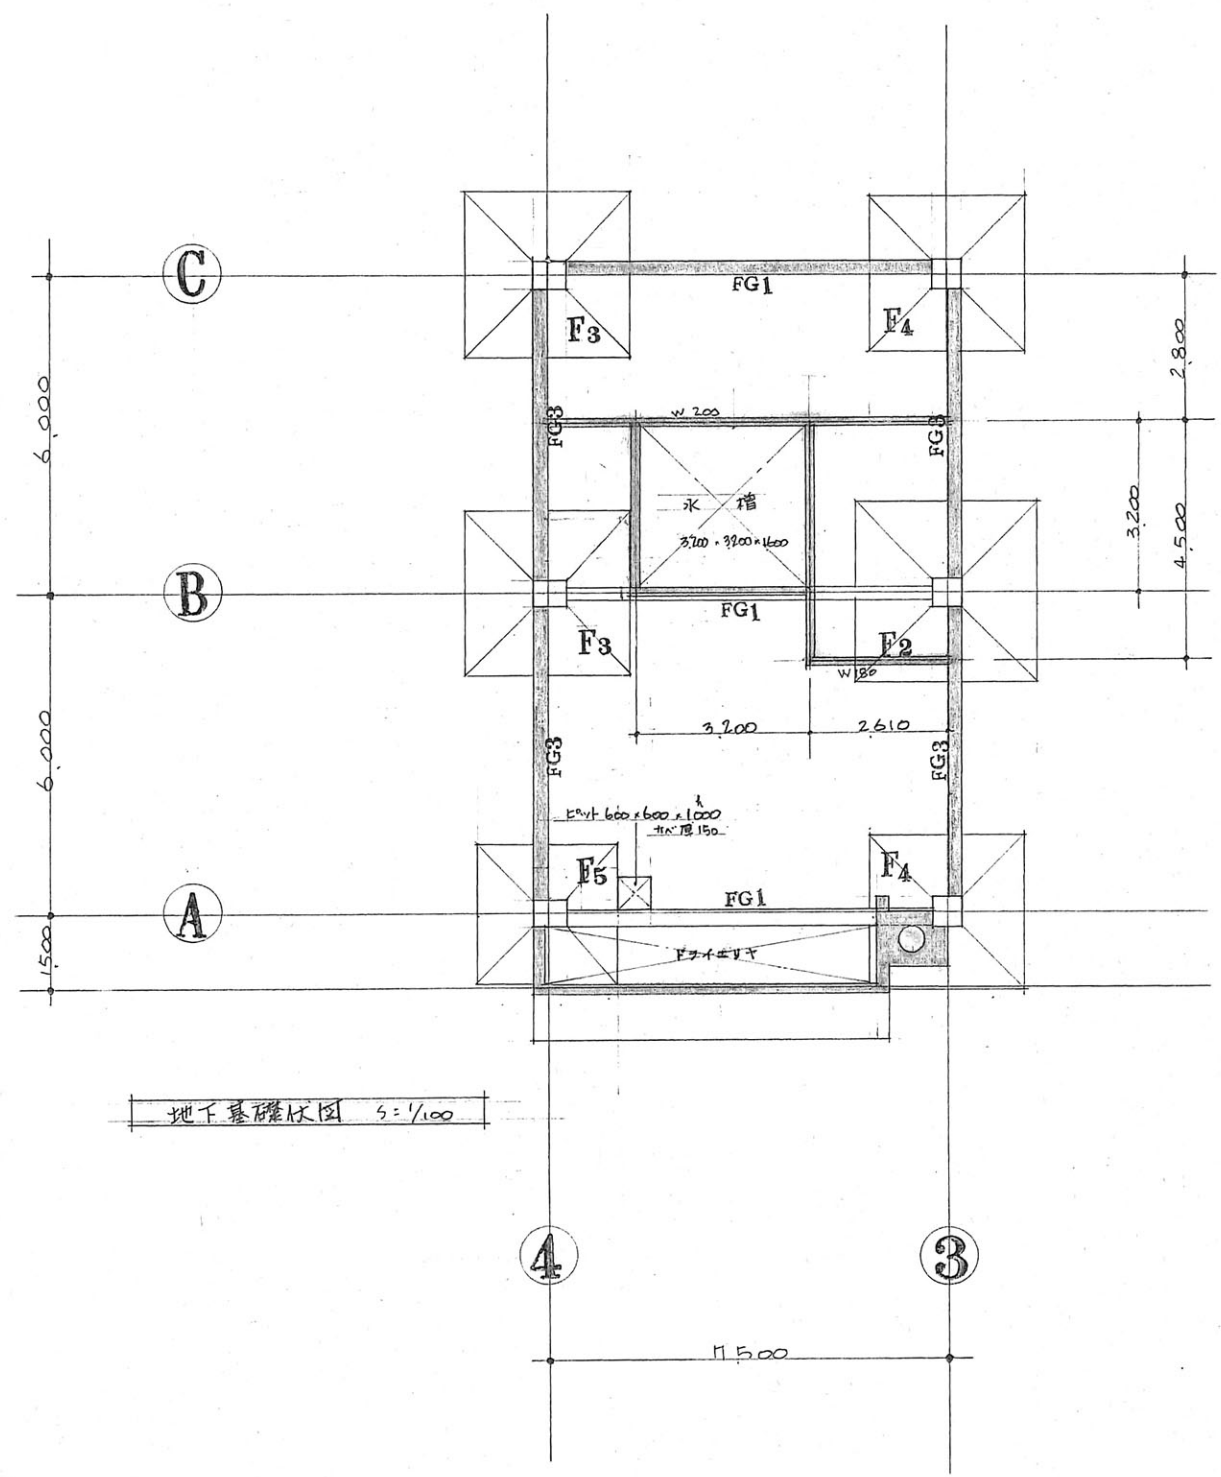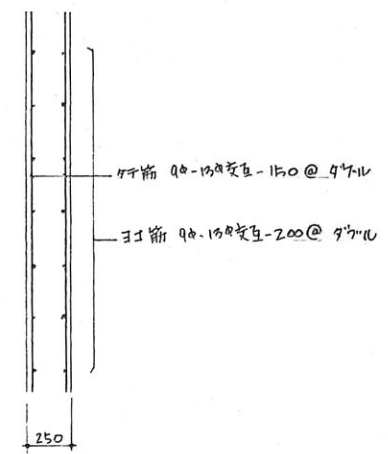

月 日	工事名
訂	亀田町福祉センター新築工事
	図名
正	地下基礎伏図