


元町観光駐車場(広場式)


開港記念館
(旧イギリス領事館)

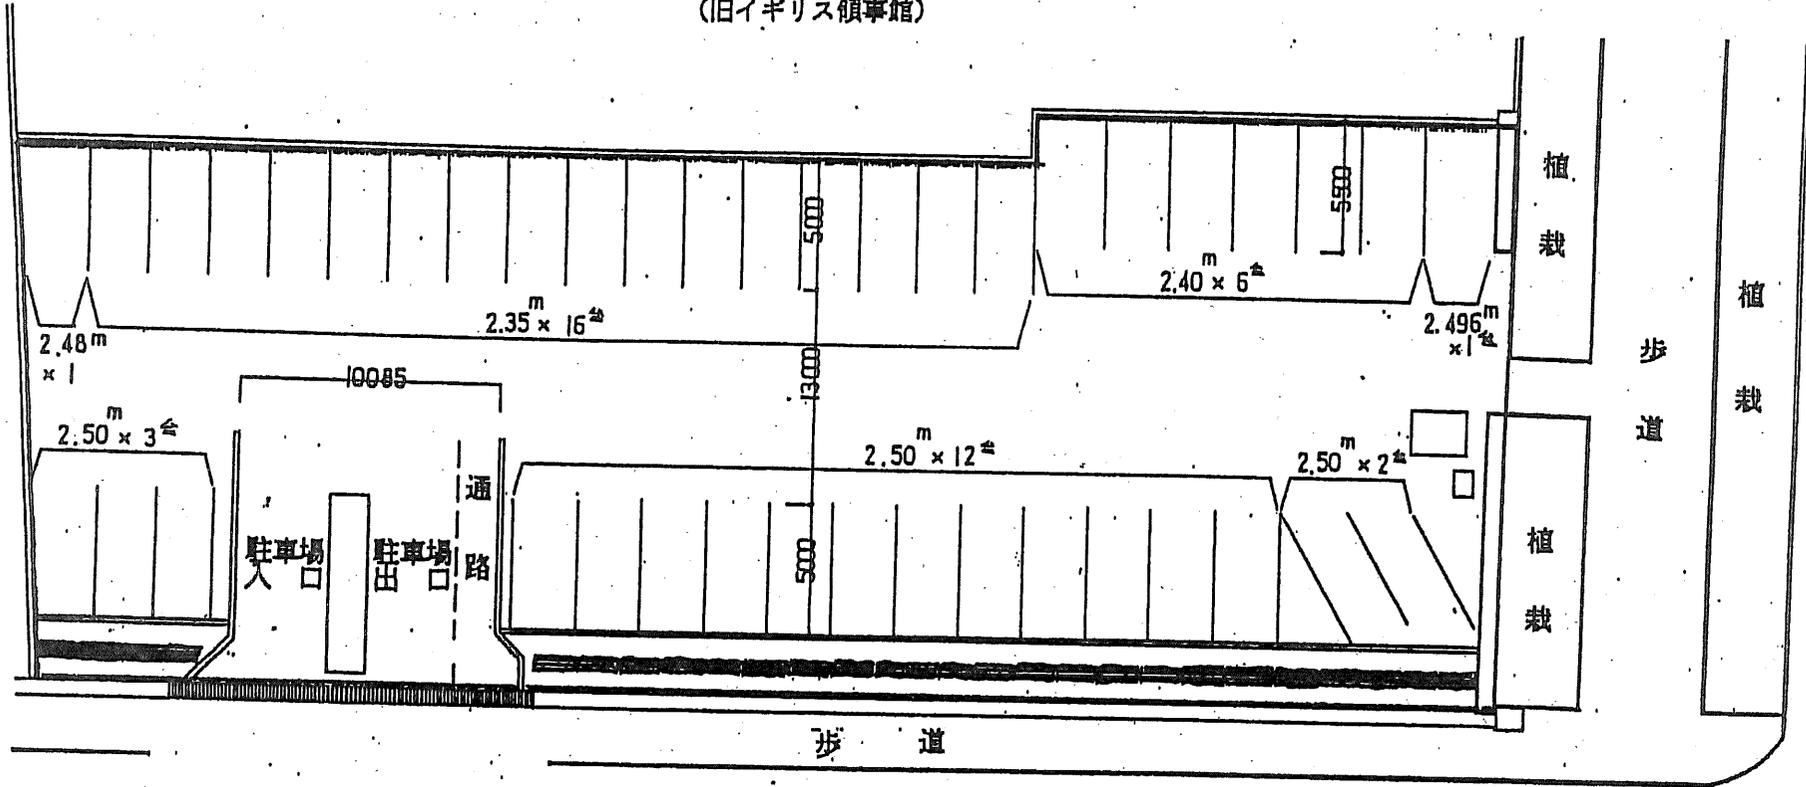


基
(幅員 36.36m) 坂

市道弁天末広通り
(幅員 14.54m)

広場式

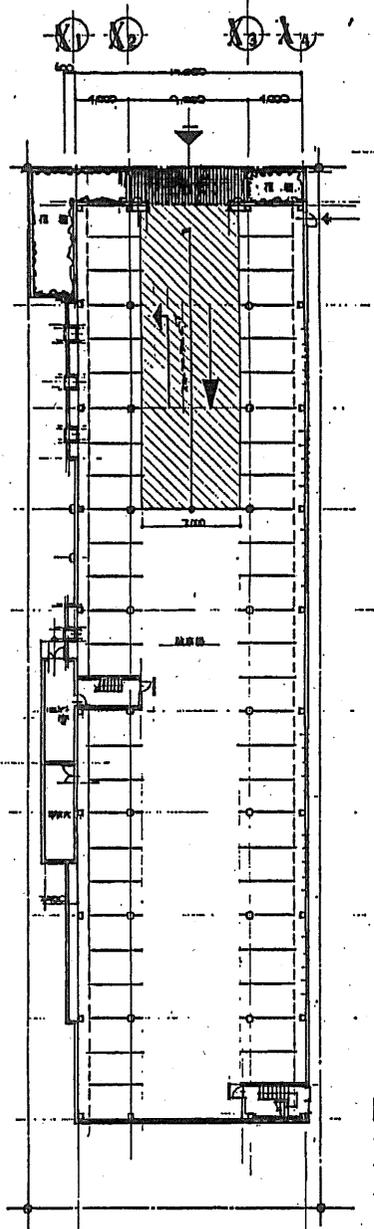


1階平面図

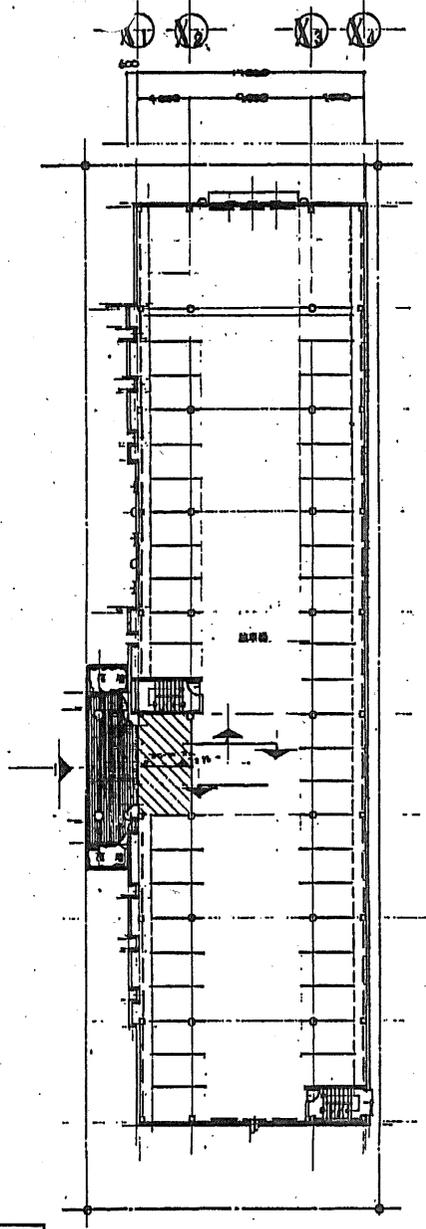

2階平面図


- 表面強化コンクリート工法
- 表面、出入、換気口等
- コンクリート床
- 既設防止物

元町観光駐車場(立体式)平面図 No.1

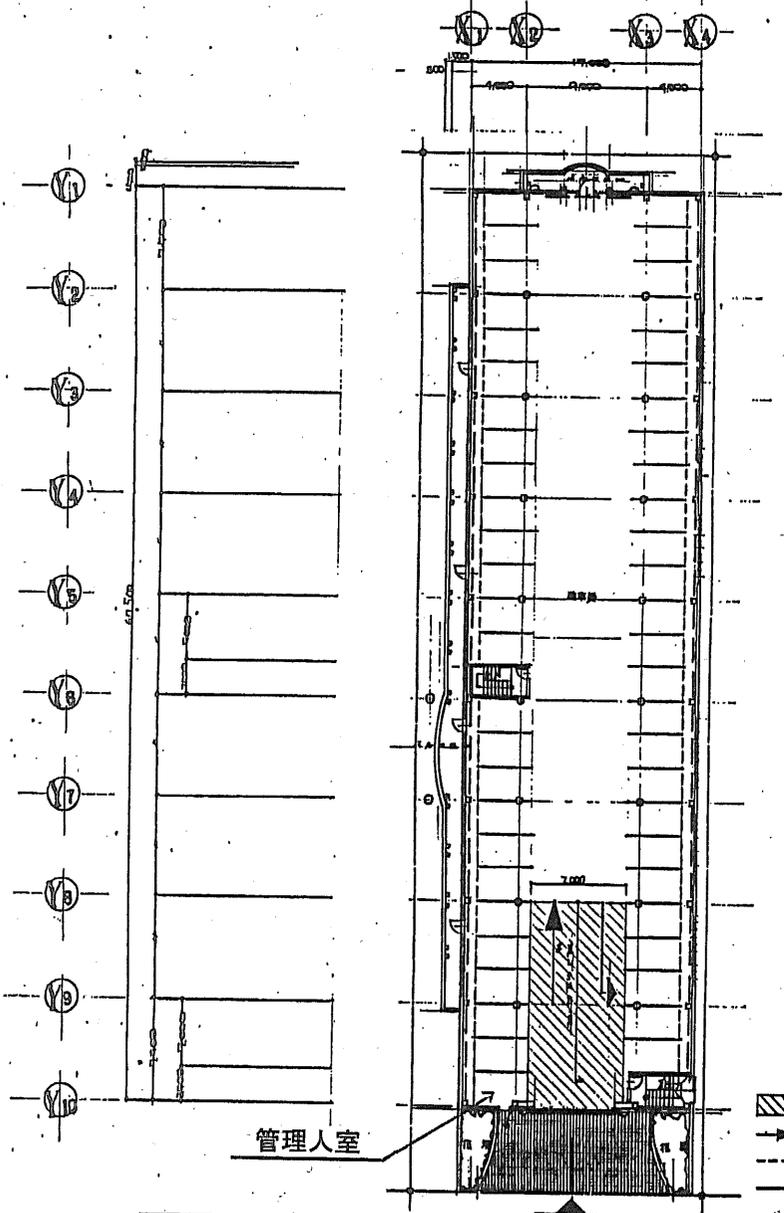

3階平面図

- 普通強化コンクリート部分
- 鉄筋の出入り位置
- コンクリート構造
- 鉄筋の位置

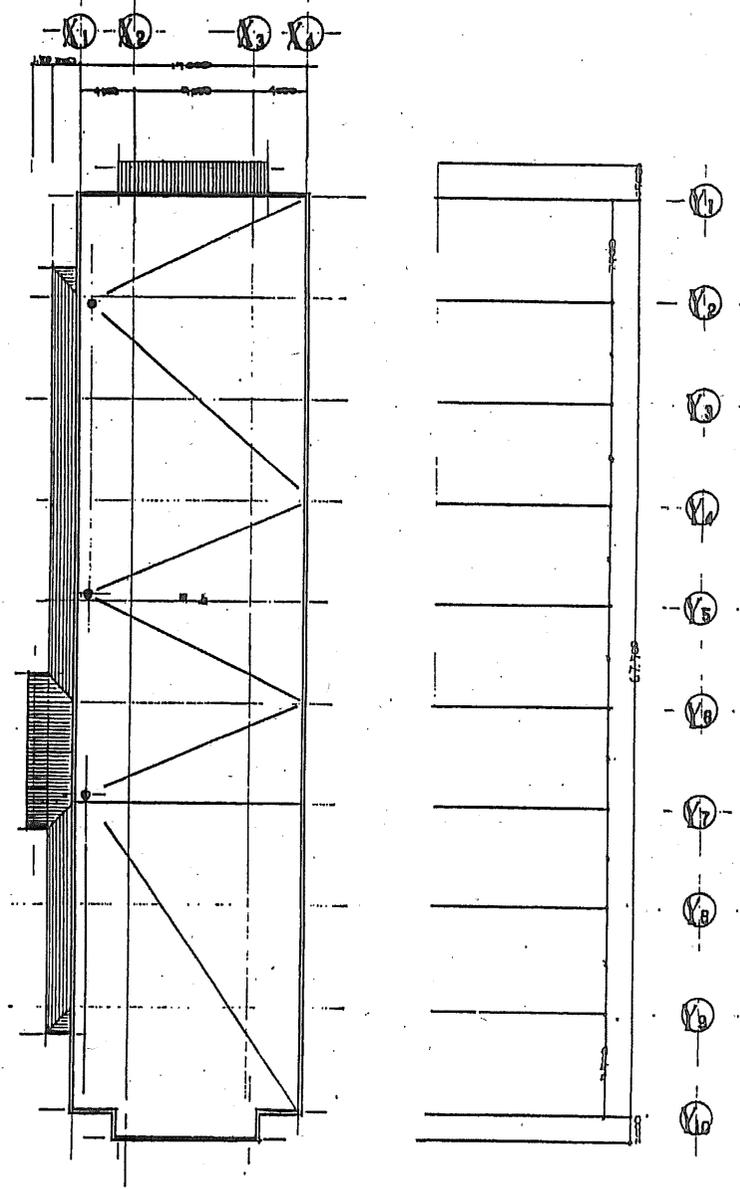

1階平面図

元町観光駐車場(立体式)平面図 No.2

工事名	市立函館病院駐車場 新築主体工事			縮尺	縮尺	縮尺	No.	09/45	日	1977年 7月 日	設計者	監理者	No.	09/45	事務所	函館市建設部建築課
	図名	3階平面図	1階平面図		縮尺	縮尺										




函館建築設計監理事業協同組合
 1 函館市士会事務所 (1) 100号 1 函館市士会事務所 100号 加田 俊三




監事
 09/45


平面図
S=1:200

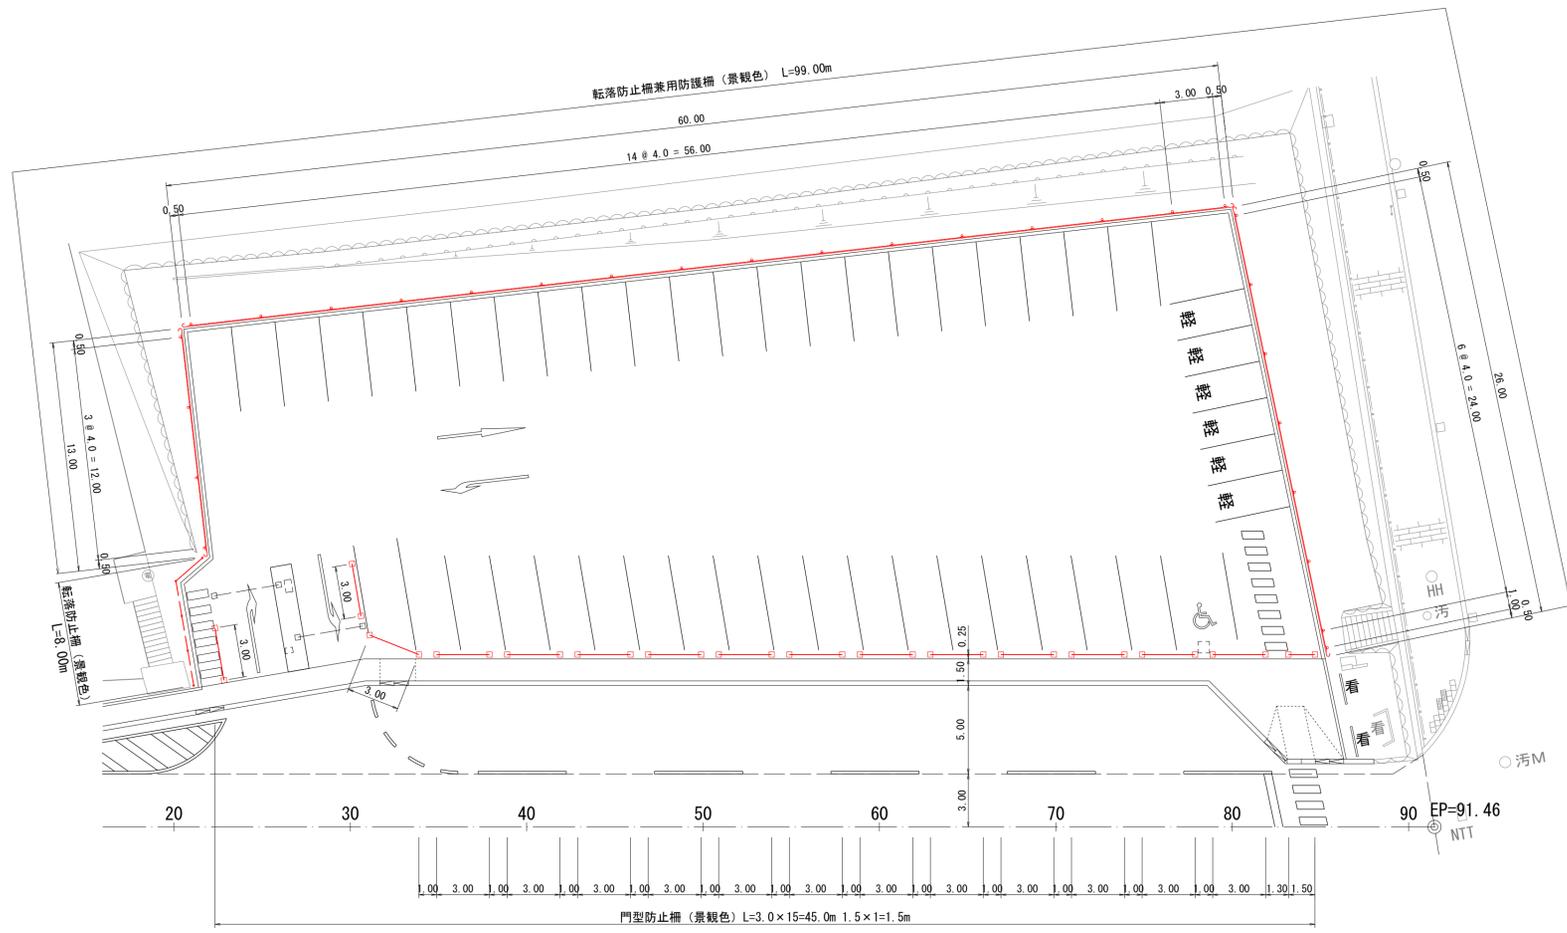


転落防止柵兼用防護柵 (景観色)
S=1:25

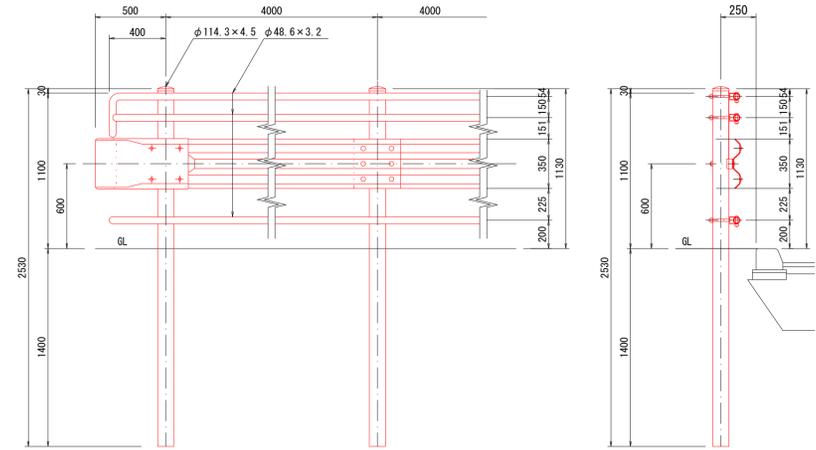

門型防止柵 (景観色)
S=1:25

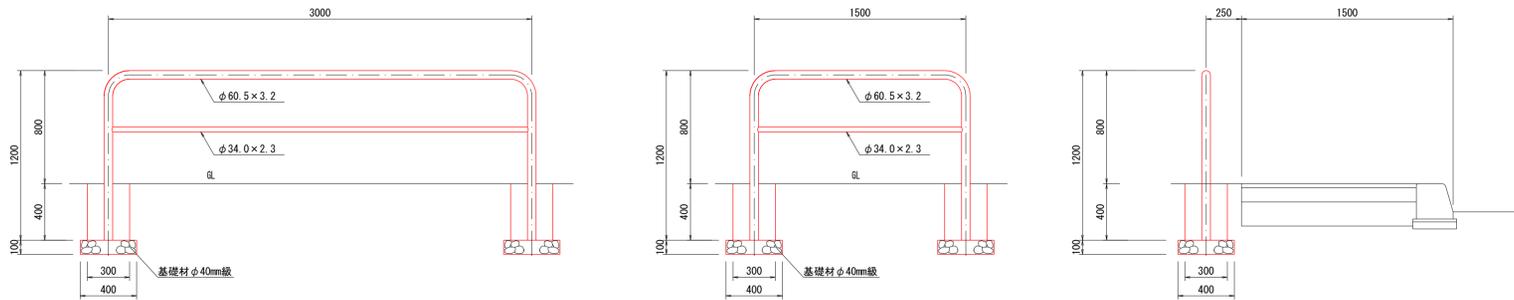

転落防止柵 (景観色)
S=1:25

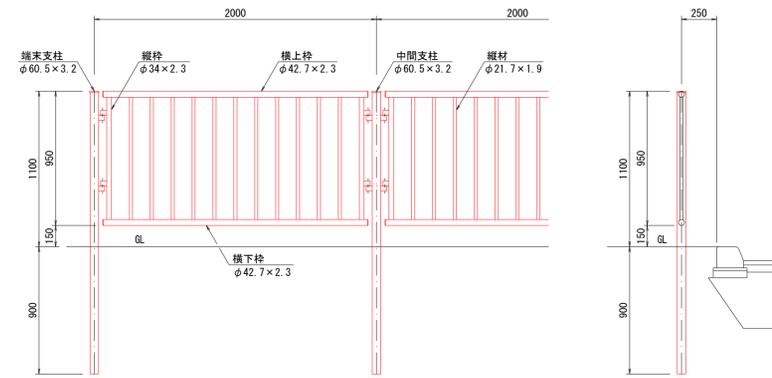

施行	令和元年度(2019年度)
路線名	函館山麓観光駐車場
工事名	函館山麓観光駐車場 整備工事
図面名	防護柵工
縮尺	S=1:200 S=1:25
図面番号	全 葉 第 図
設計年月日	令和元年(2019年) 10月
函館市土木部道路建設課	