



昭和公園 (地区公園)

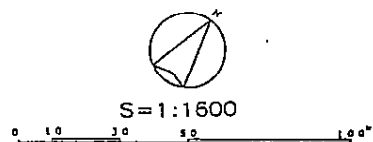

一般平面図

: 火気の使用（炊事）が可能な場所

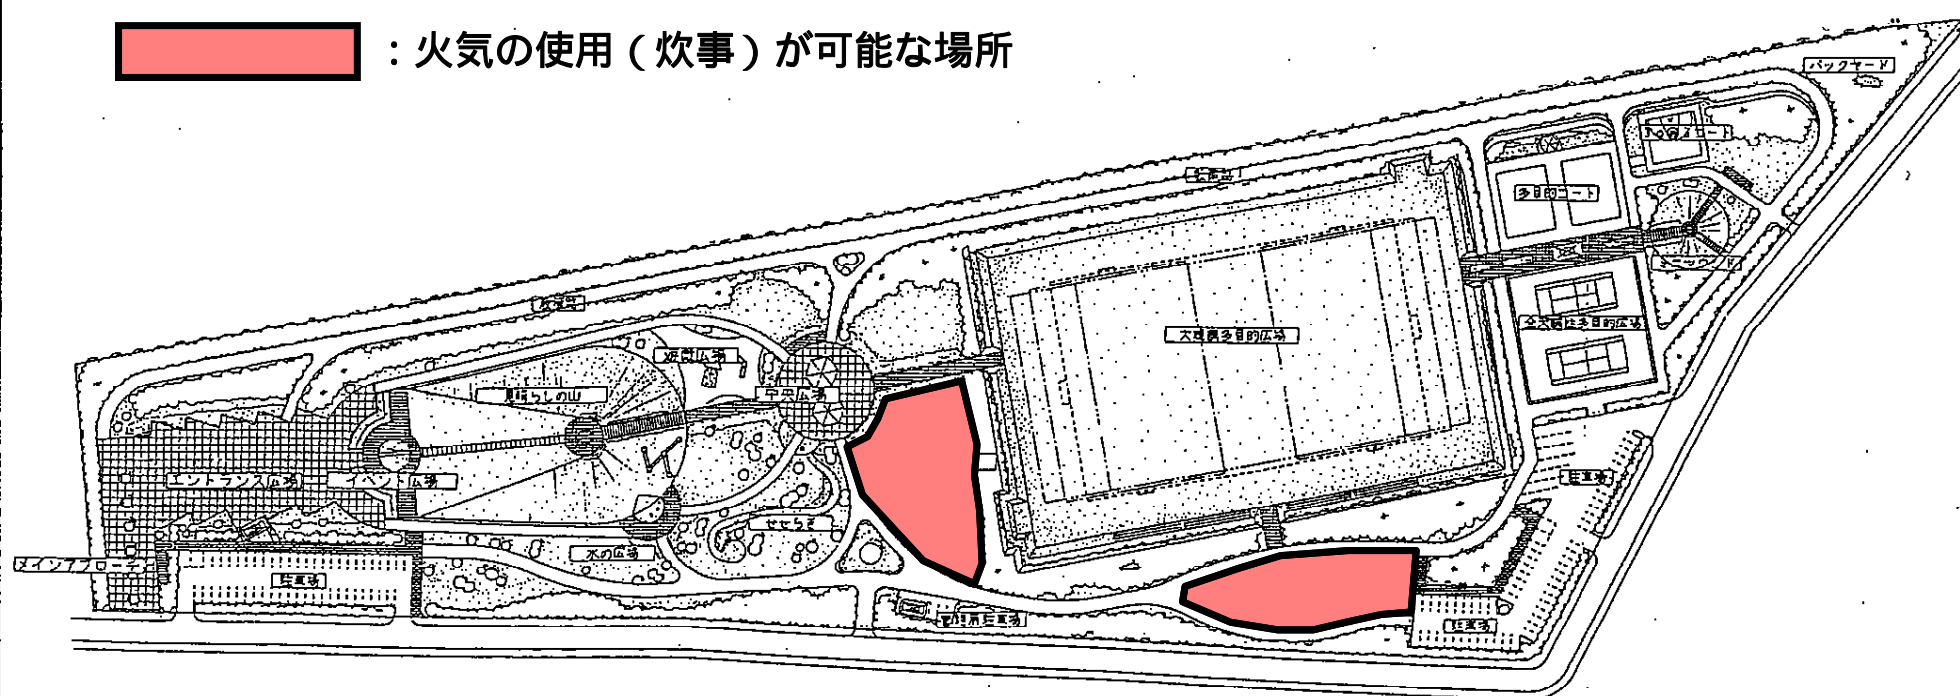

図名	平成 年度
工事名	
種別	一般平面図
縮尺	1:1600
設計者	全 東 部
建設年月日	平成 年 月 日
図 解 市 十 木 部	