


函館駅前土地区画整理事業 施工前現況図

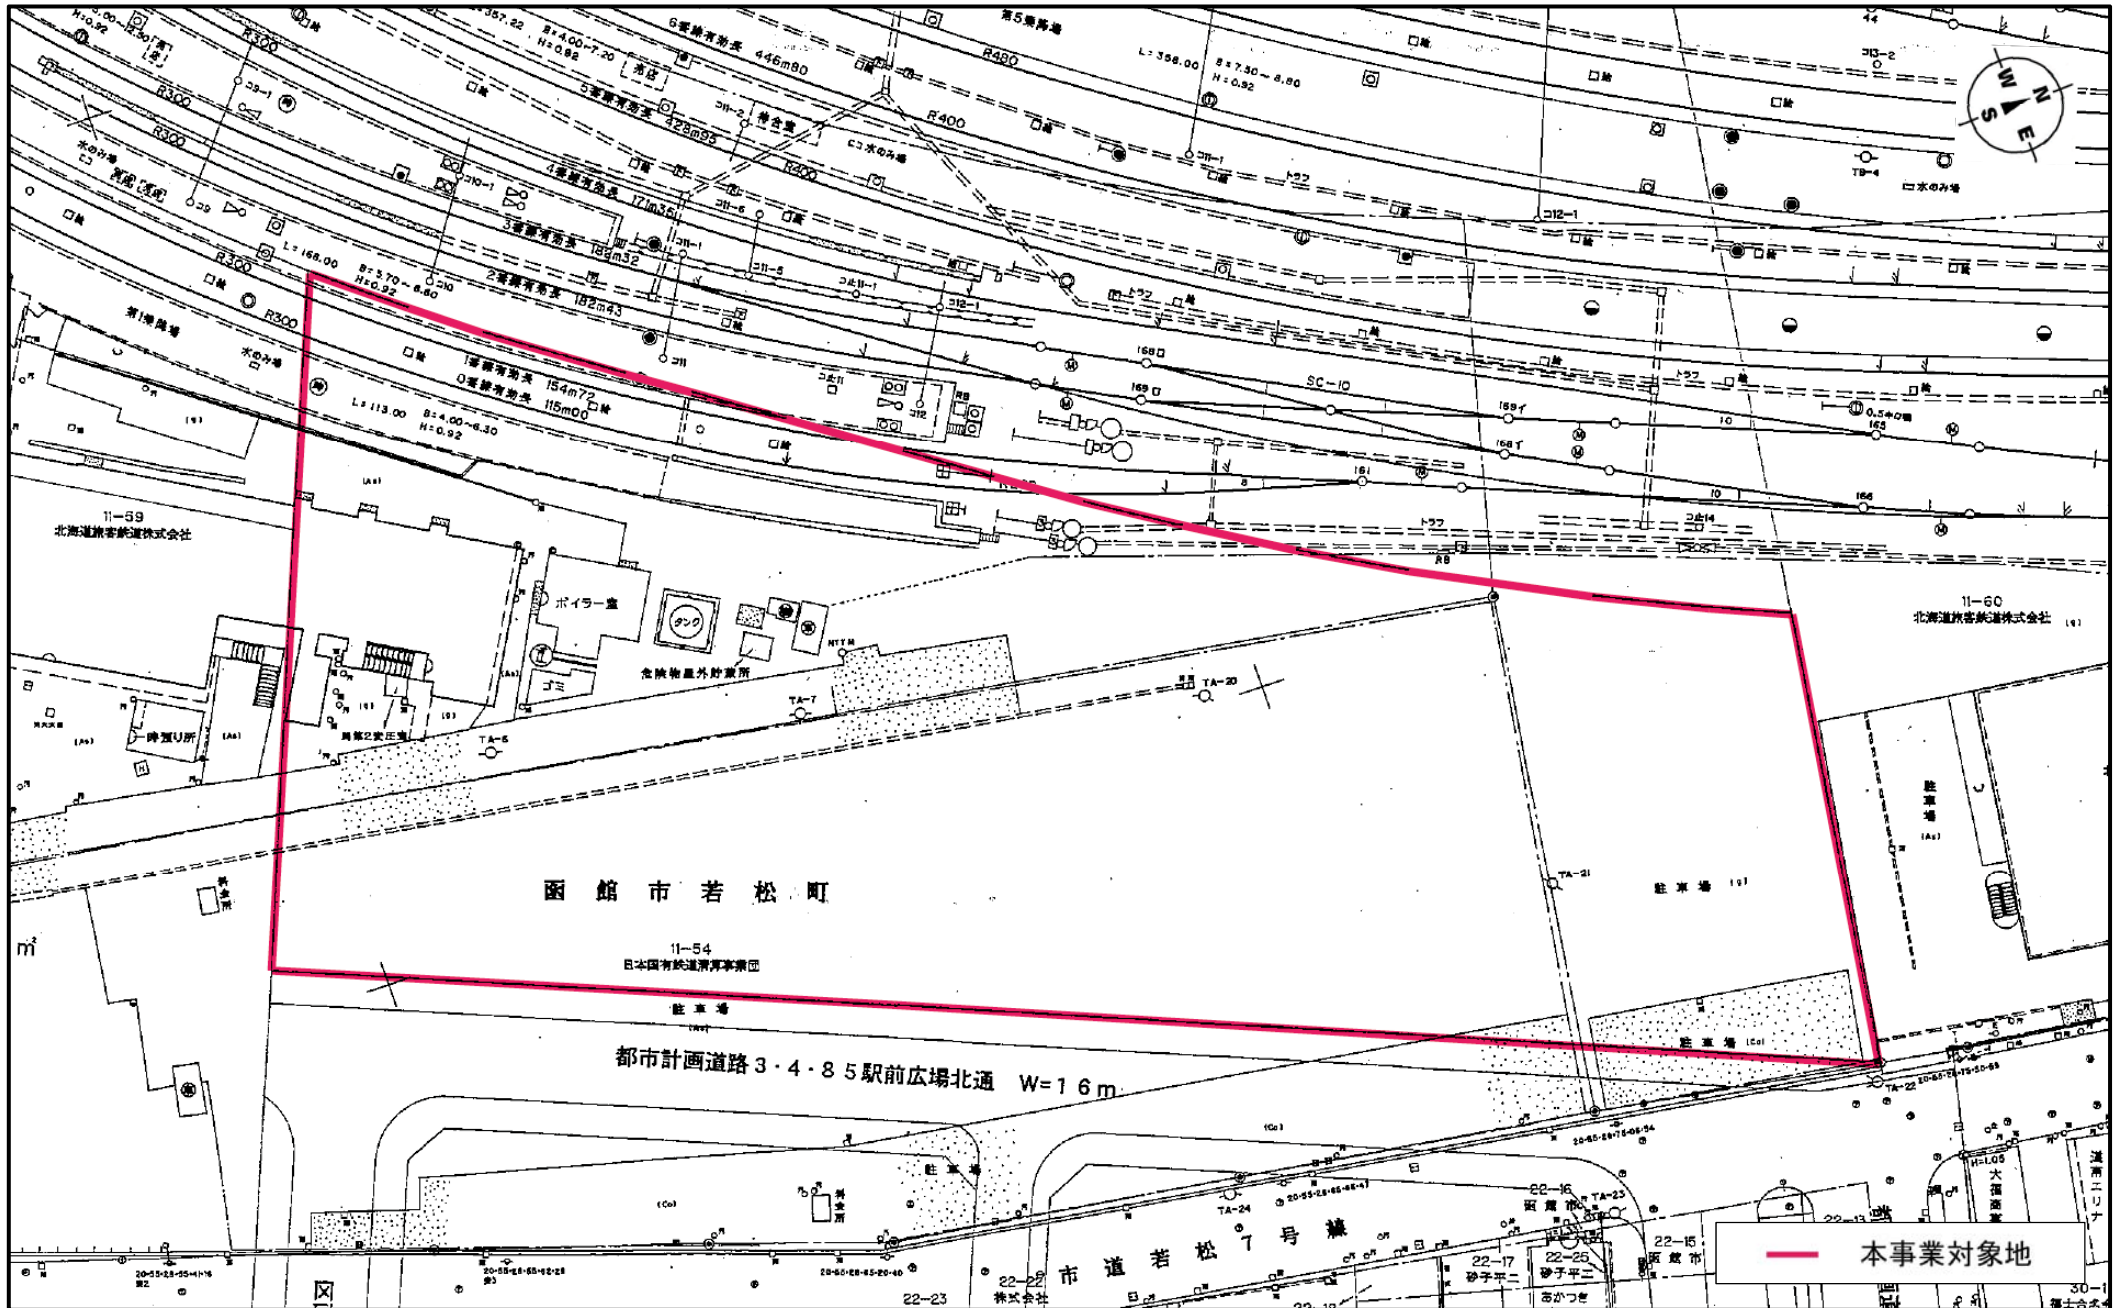

— 本事業対象地