


現状の公共用自転車駐車場（平面図および断面図）

平面図

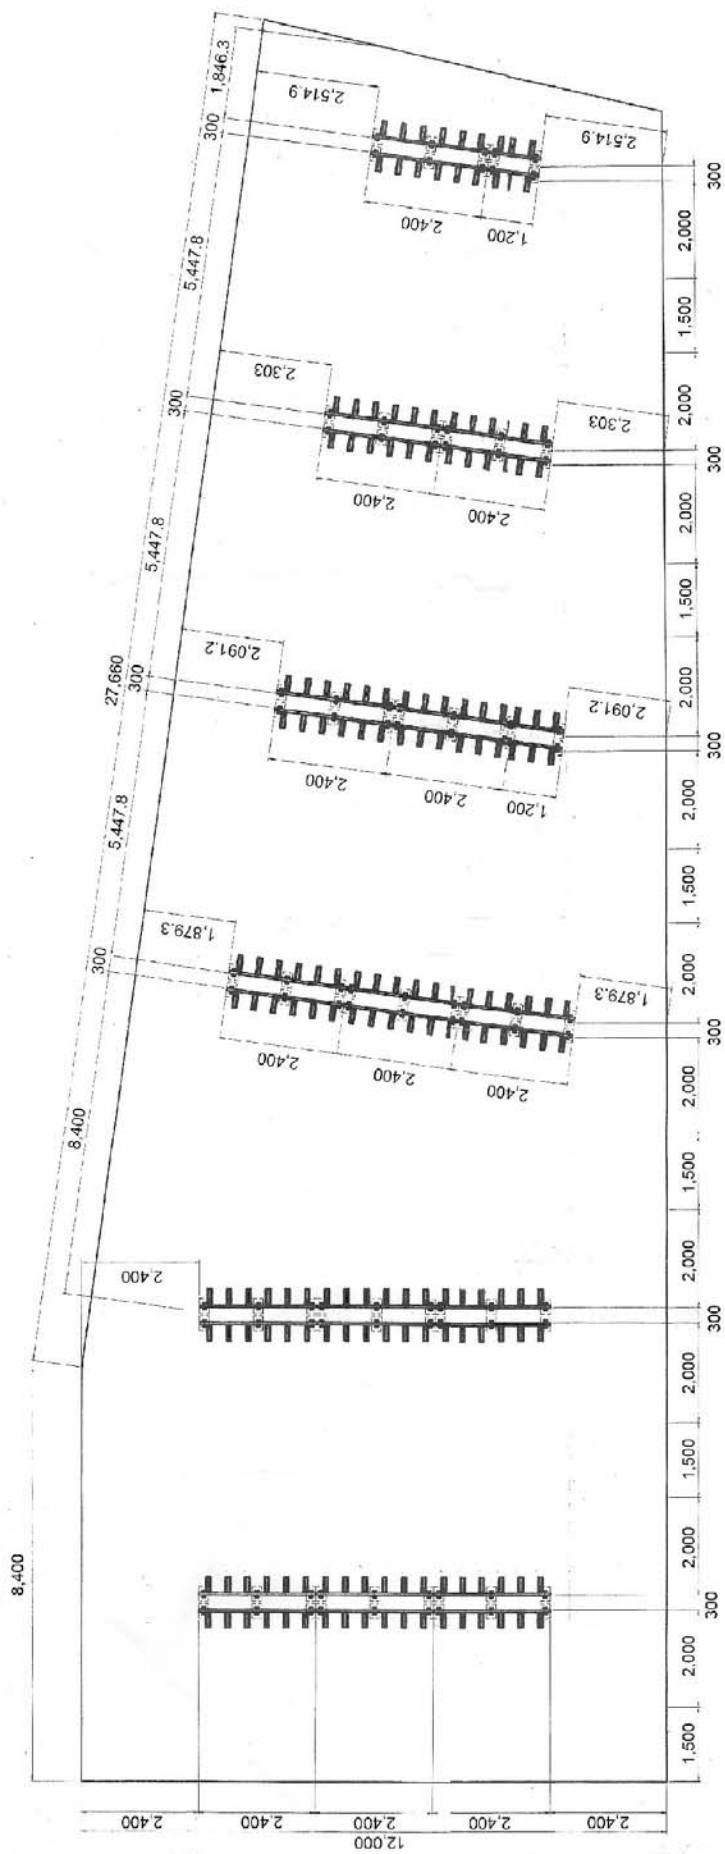

断面図

