



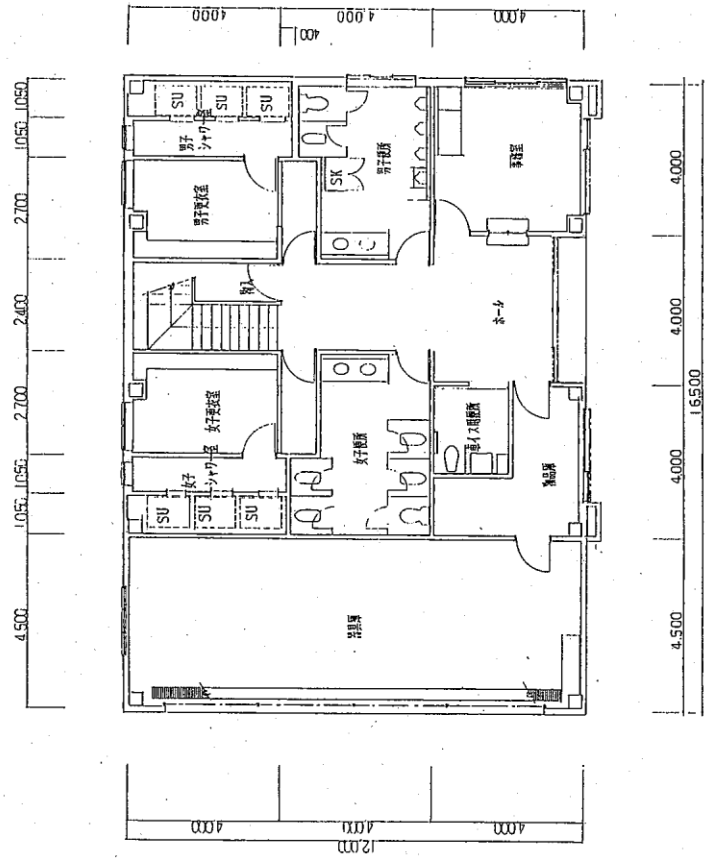

1 階 平 面 図

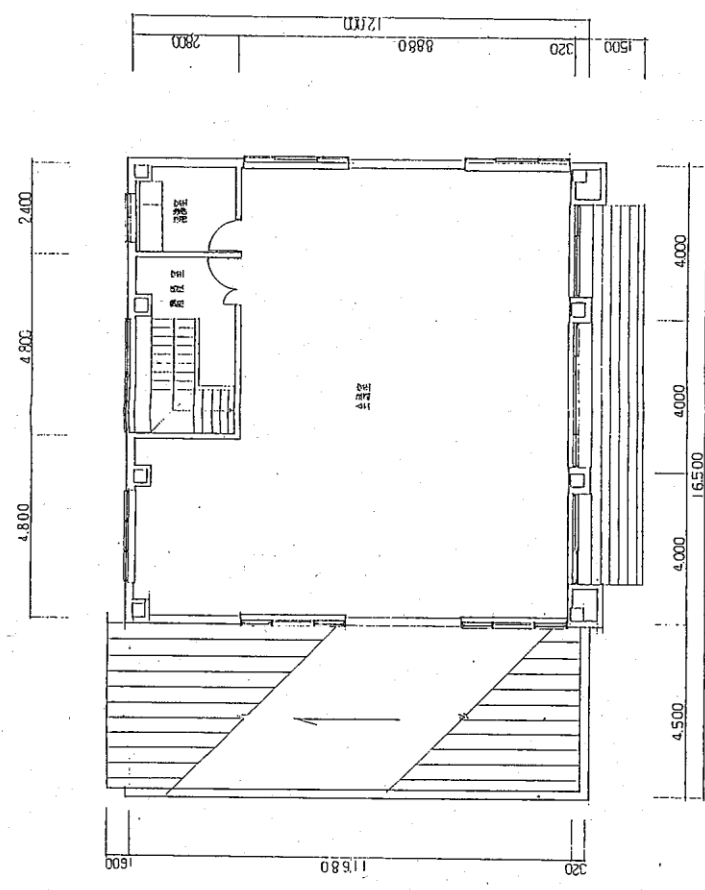


2 階 平 面 図

建物概要

| 構造   | 鉄骨造2階建   | 1 階床面積        | 195.2 M <sup>2</sup> |
|------|----------|---------------|----------------------|
| 屋根仕上 | 防水長尺鉄板瓦葺 | 2 階床面積        | 140.16               |
| 外壁仕上 | 防火サイディング | 延べ床面積         | 335.36               |
| 最高高さ | 7.4 M    | 建築面積          | 203.05               |
| 軒高さ  | 6.9 M    | 敷地面積          | 1,548.64             |
|      |          | 第一種住宅 1267.66 |                      |
|      |          | 住居用地 280.986  |                      |

# 函館フットボールパーク平面図

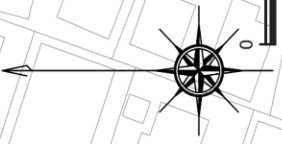


50m




## 凡例

| 記号 | 名称        |
|----|-----------|
|    | 人工芝       |
|    | ランニングゾーン  |
|    | バックアールゾーン |
|    | ゴールポスト置場  |
|    | フェンス      |
|    | 既存フェンス    |
|    | 仮設フェンス    |
|    | 照明灯A      |
|    | 照明灯B      |

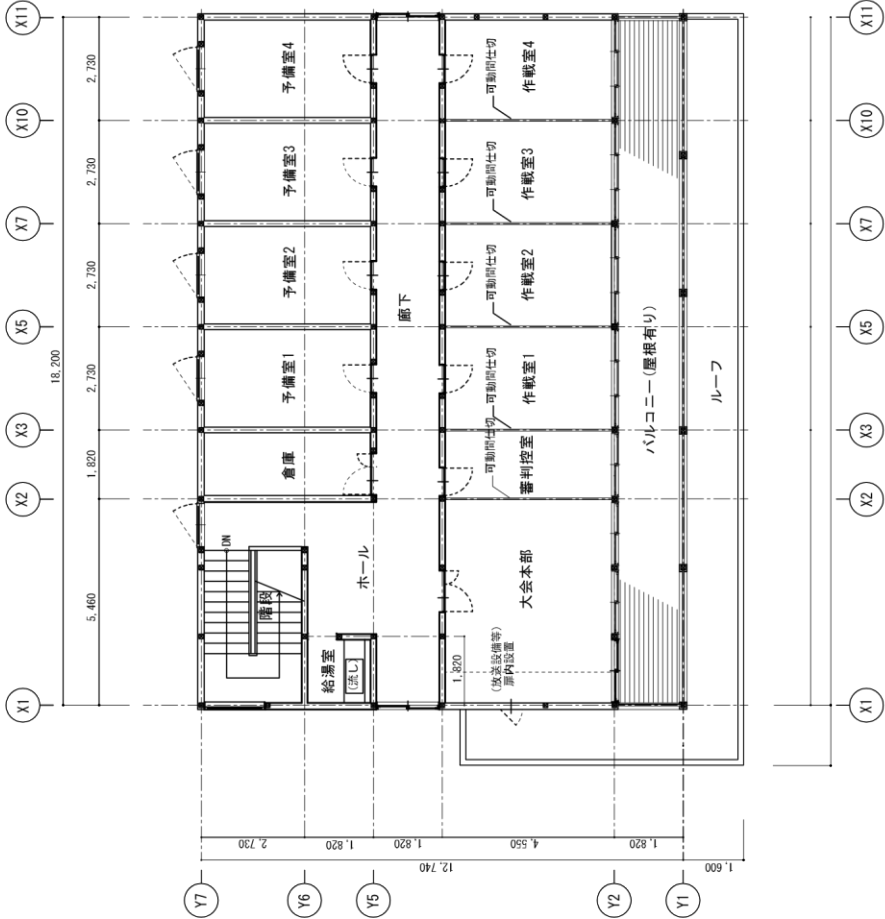


凡例  
◎ 消火器 (半埋込み型)  
◇ ヒコトサイン 200角

2 F 平面図 1:100

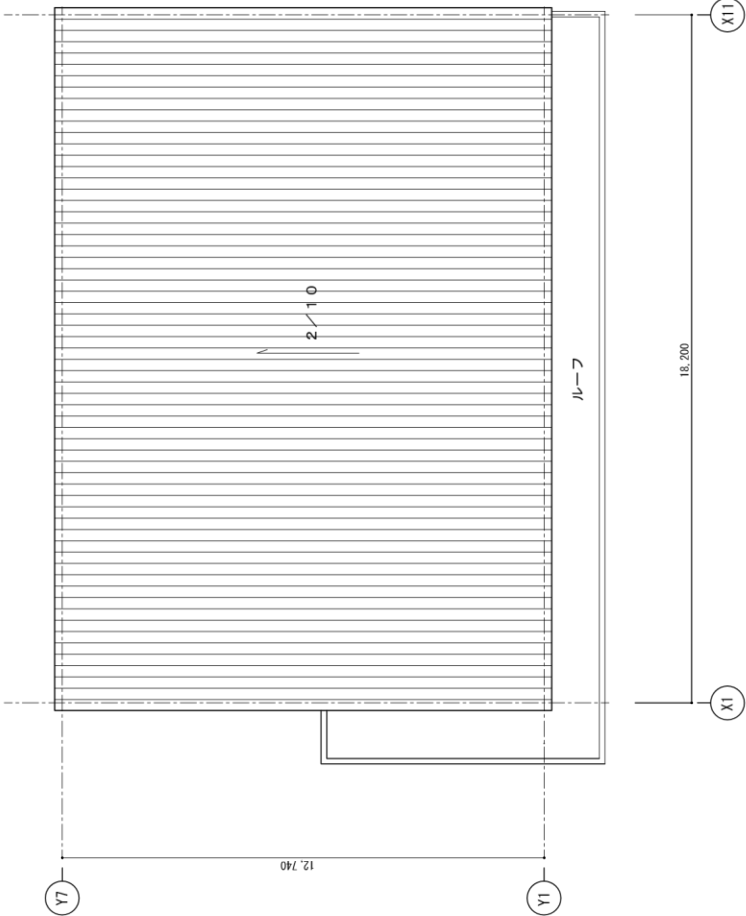


屋根伏図 1:100

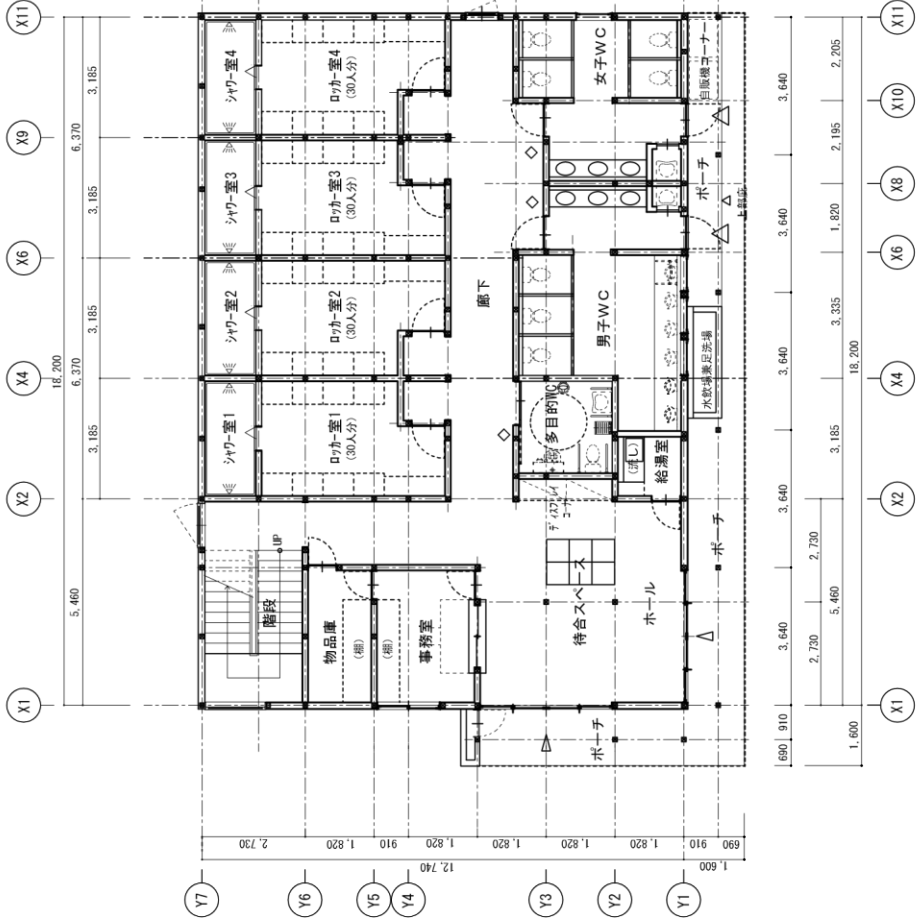


凡例  
☒ 既設換口600角  
◎ 消火器 (半埋込み型)  
◇ ヒコトサイン 200角

1 F 平面図 1:100

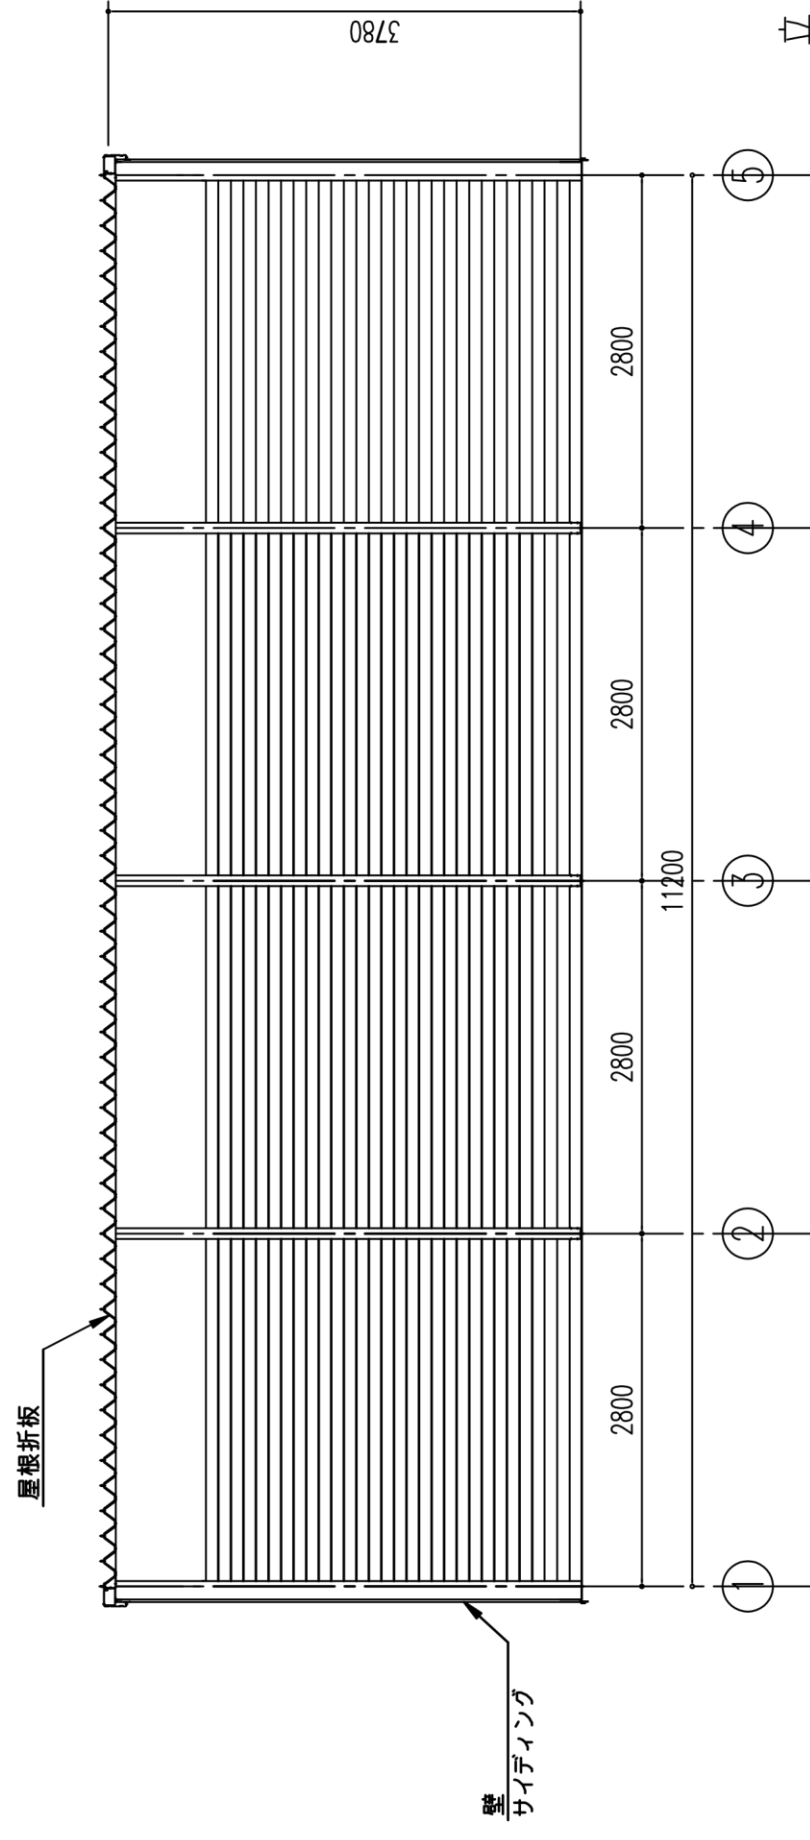

立 止 叉

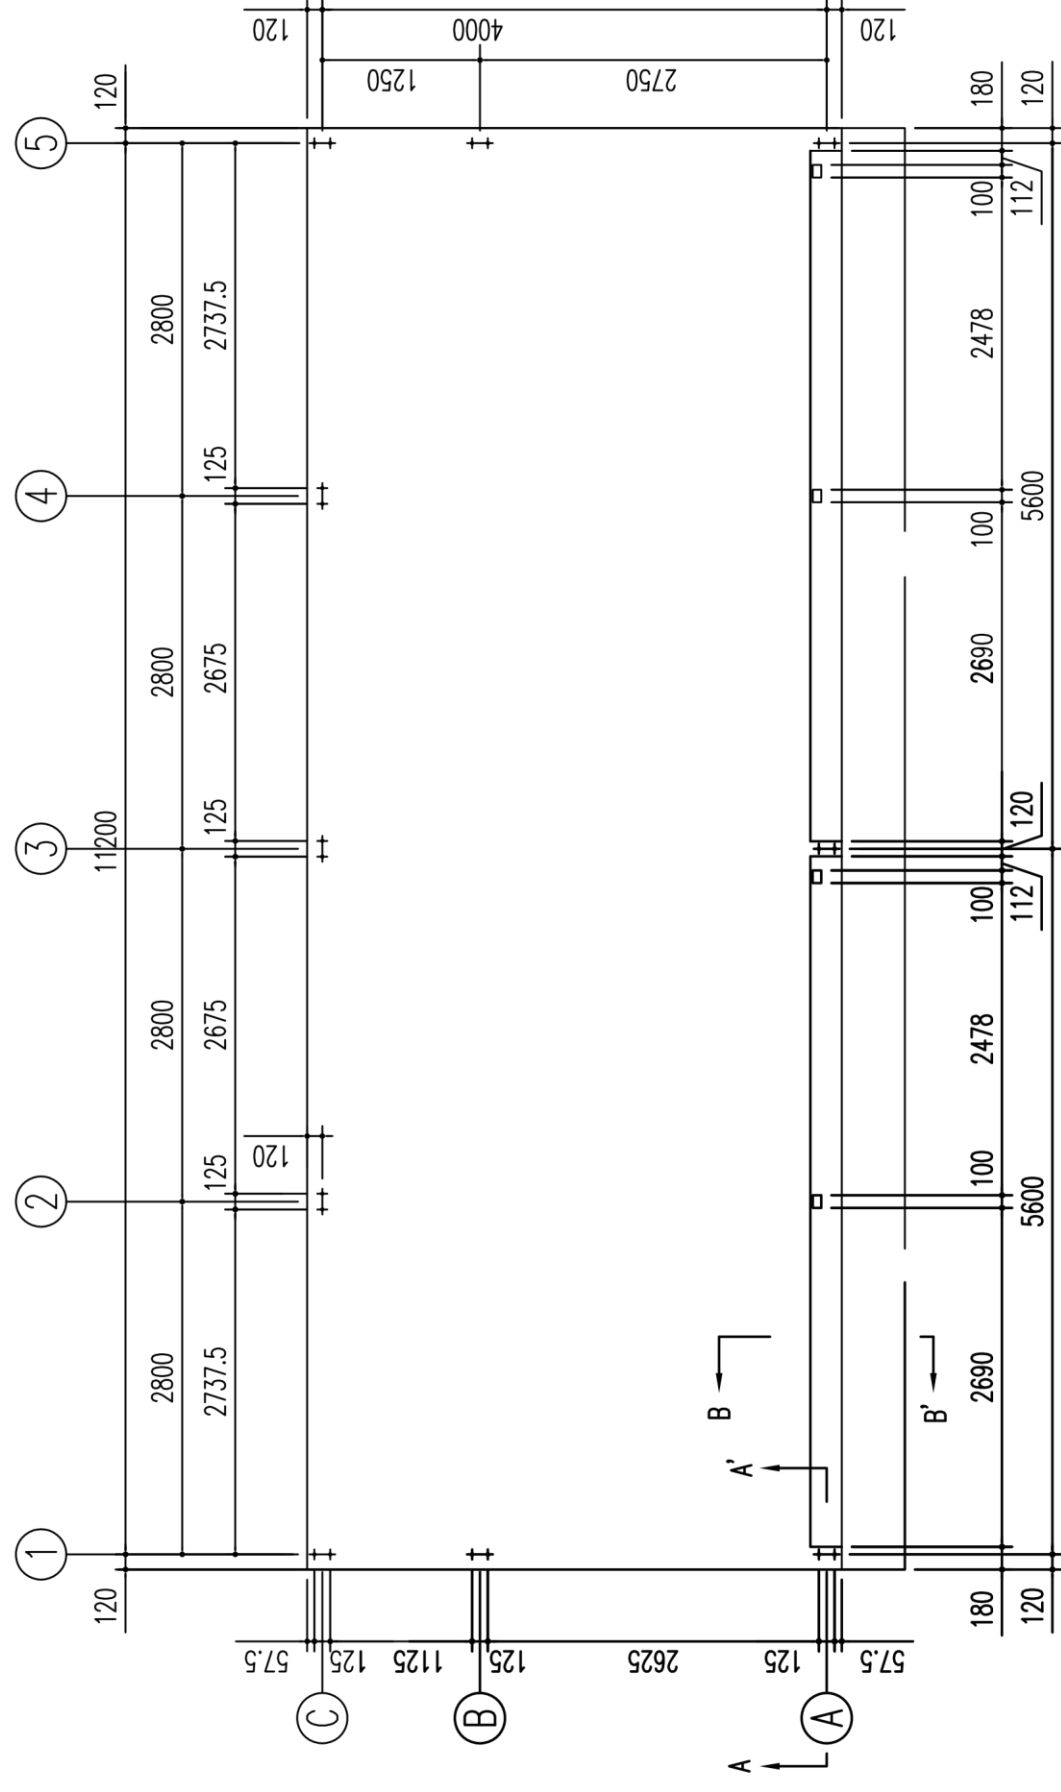

面平

$$47.49 \text{ m}^2 = 11.20 \times 4.24$$
A1 ( $S=1/30$ ) $A3 \ (S=1/60)$