


図 1

函館市元町

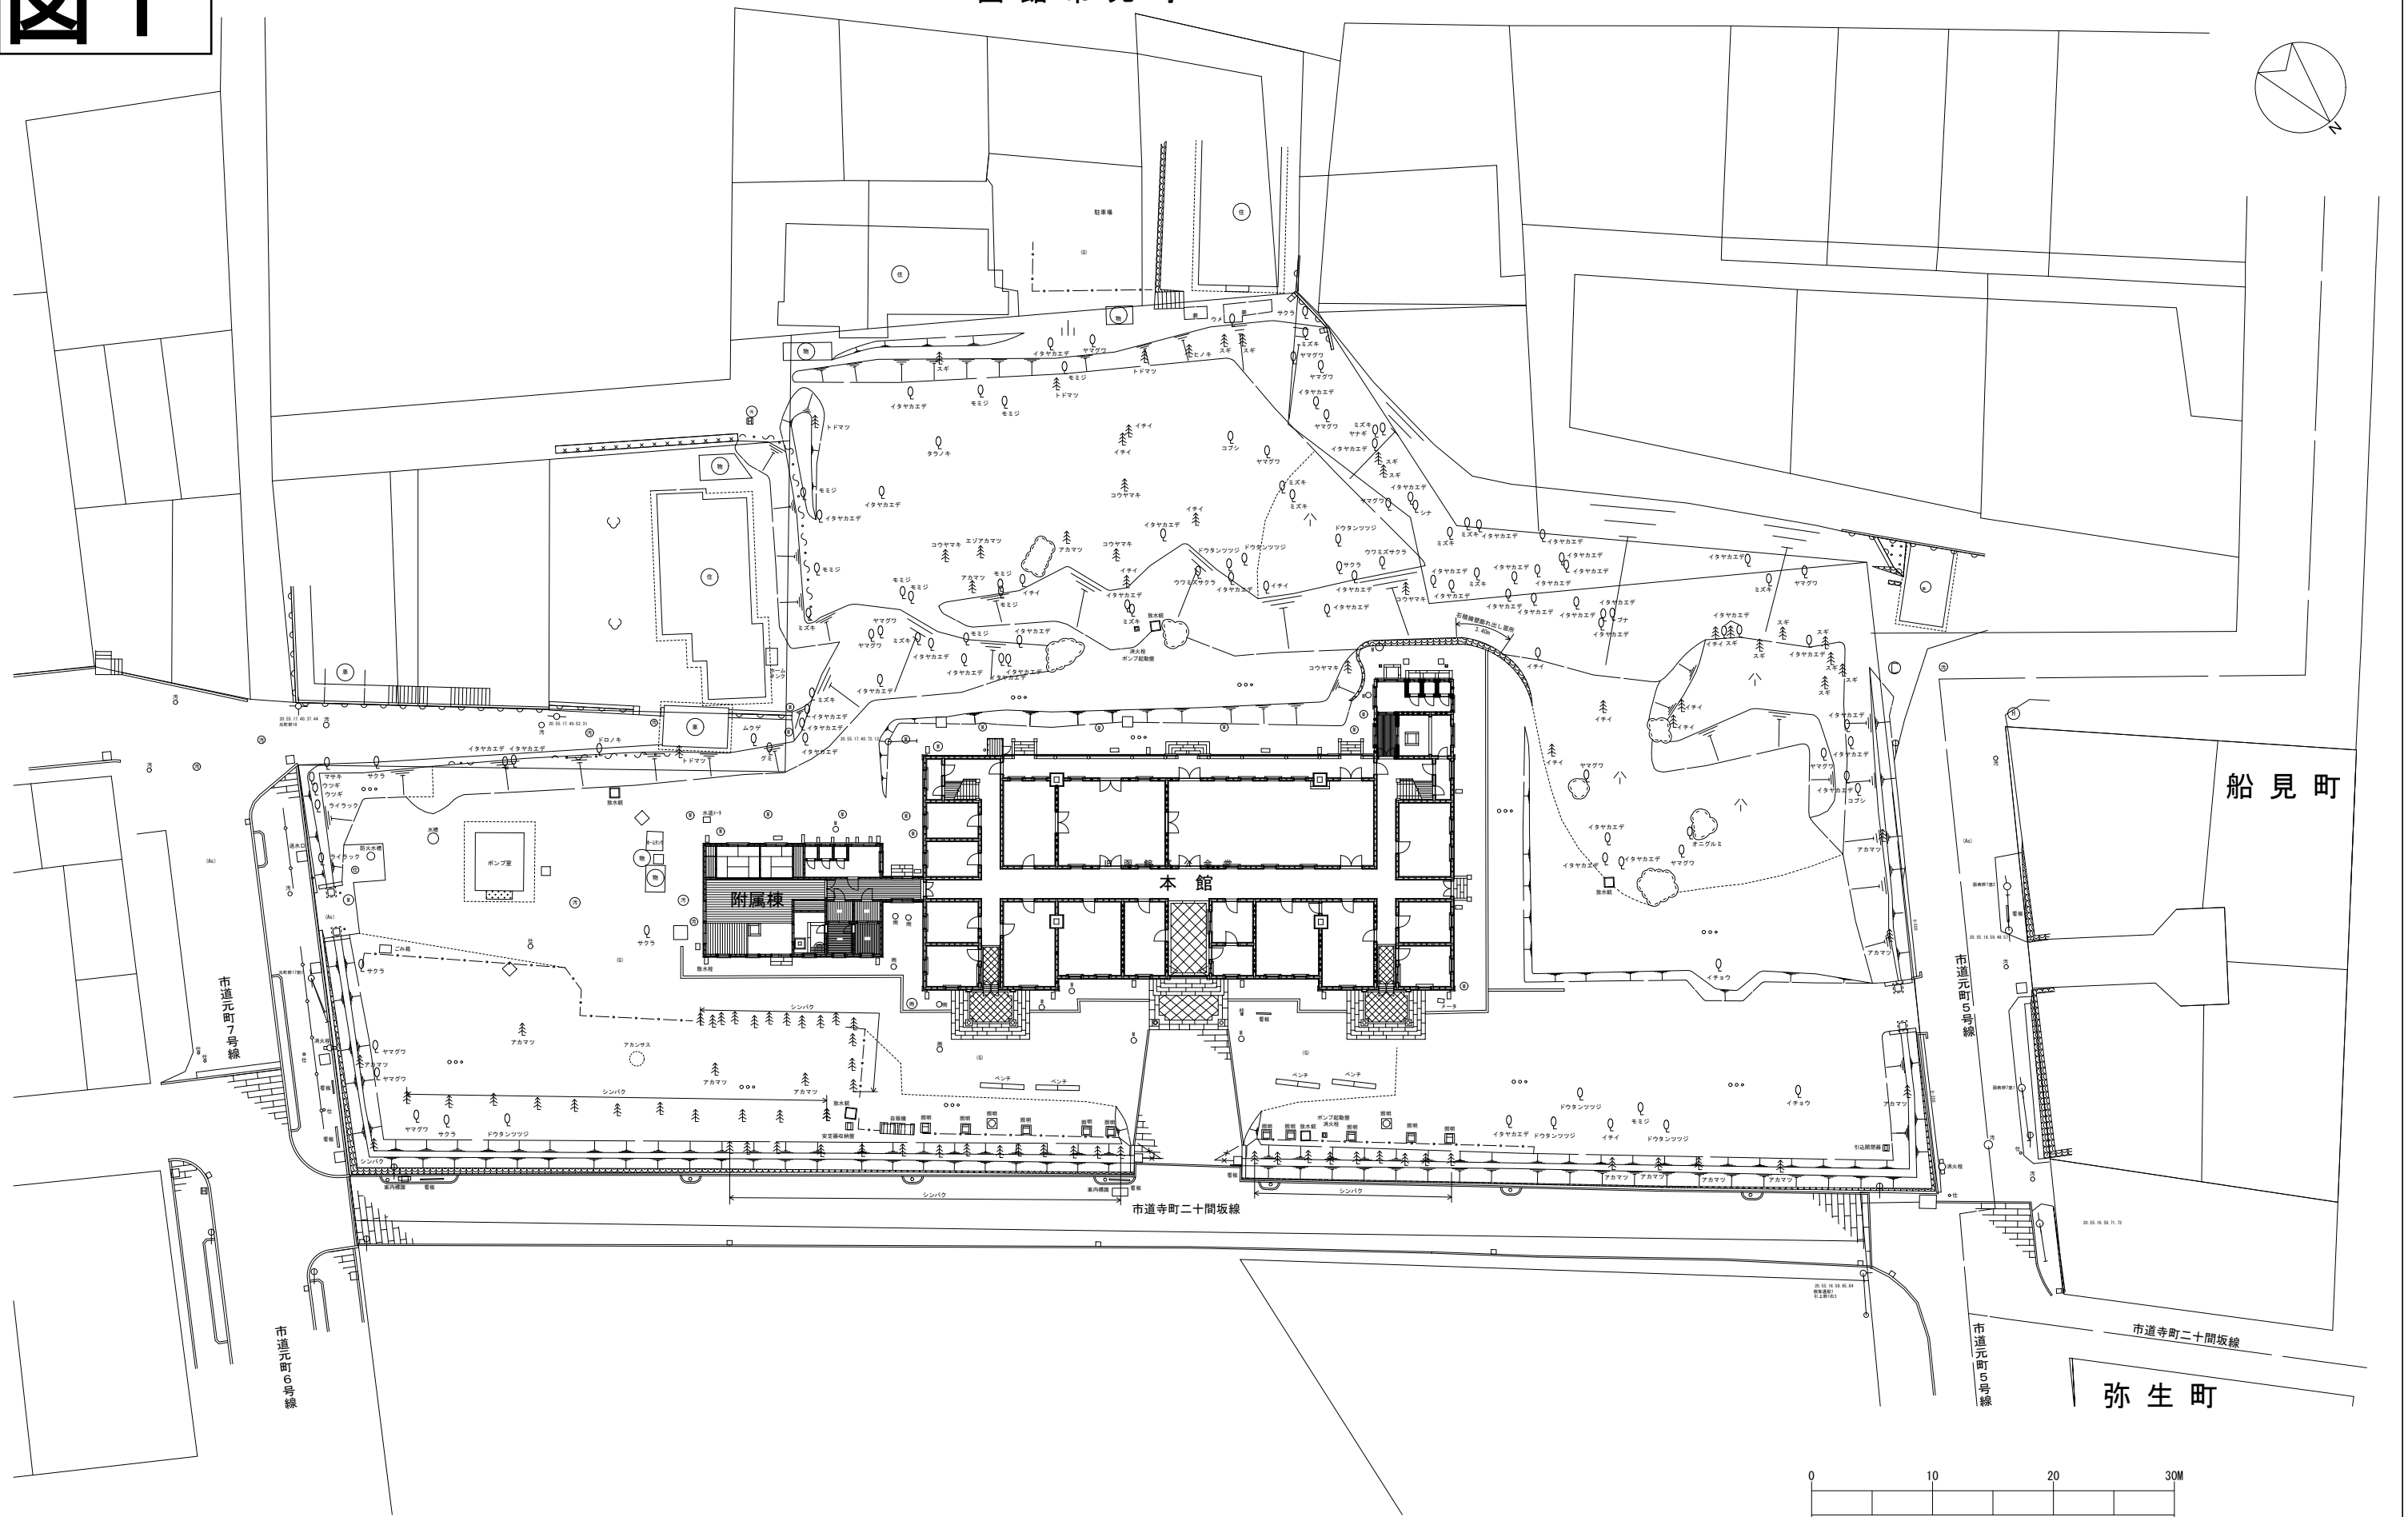

船見町

弥生町

函館市都市建設部建築課

重要文化財旧函館区公会堂保存修理工事
本館・附属棟

敷地図

縮尺 1:250
(A3縮小判は1:500)

年 月 平成29年12月

代表 管理技術者 担当者

公益財団法人 文化財建造物保存技術協会
一級建築士事務所 東京都知事登録第21828号・一級建築士第27252号 小林 裕幸

図面番号 No. 10/50

図 2

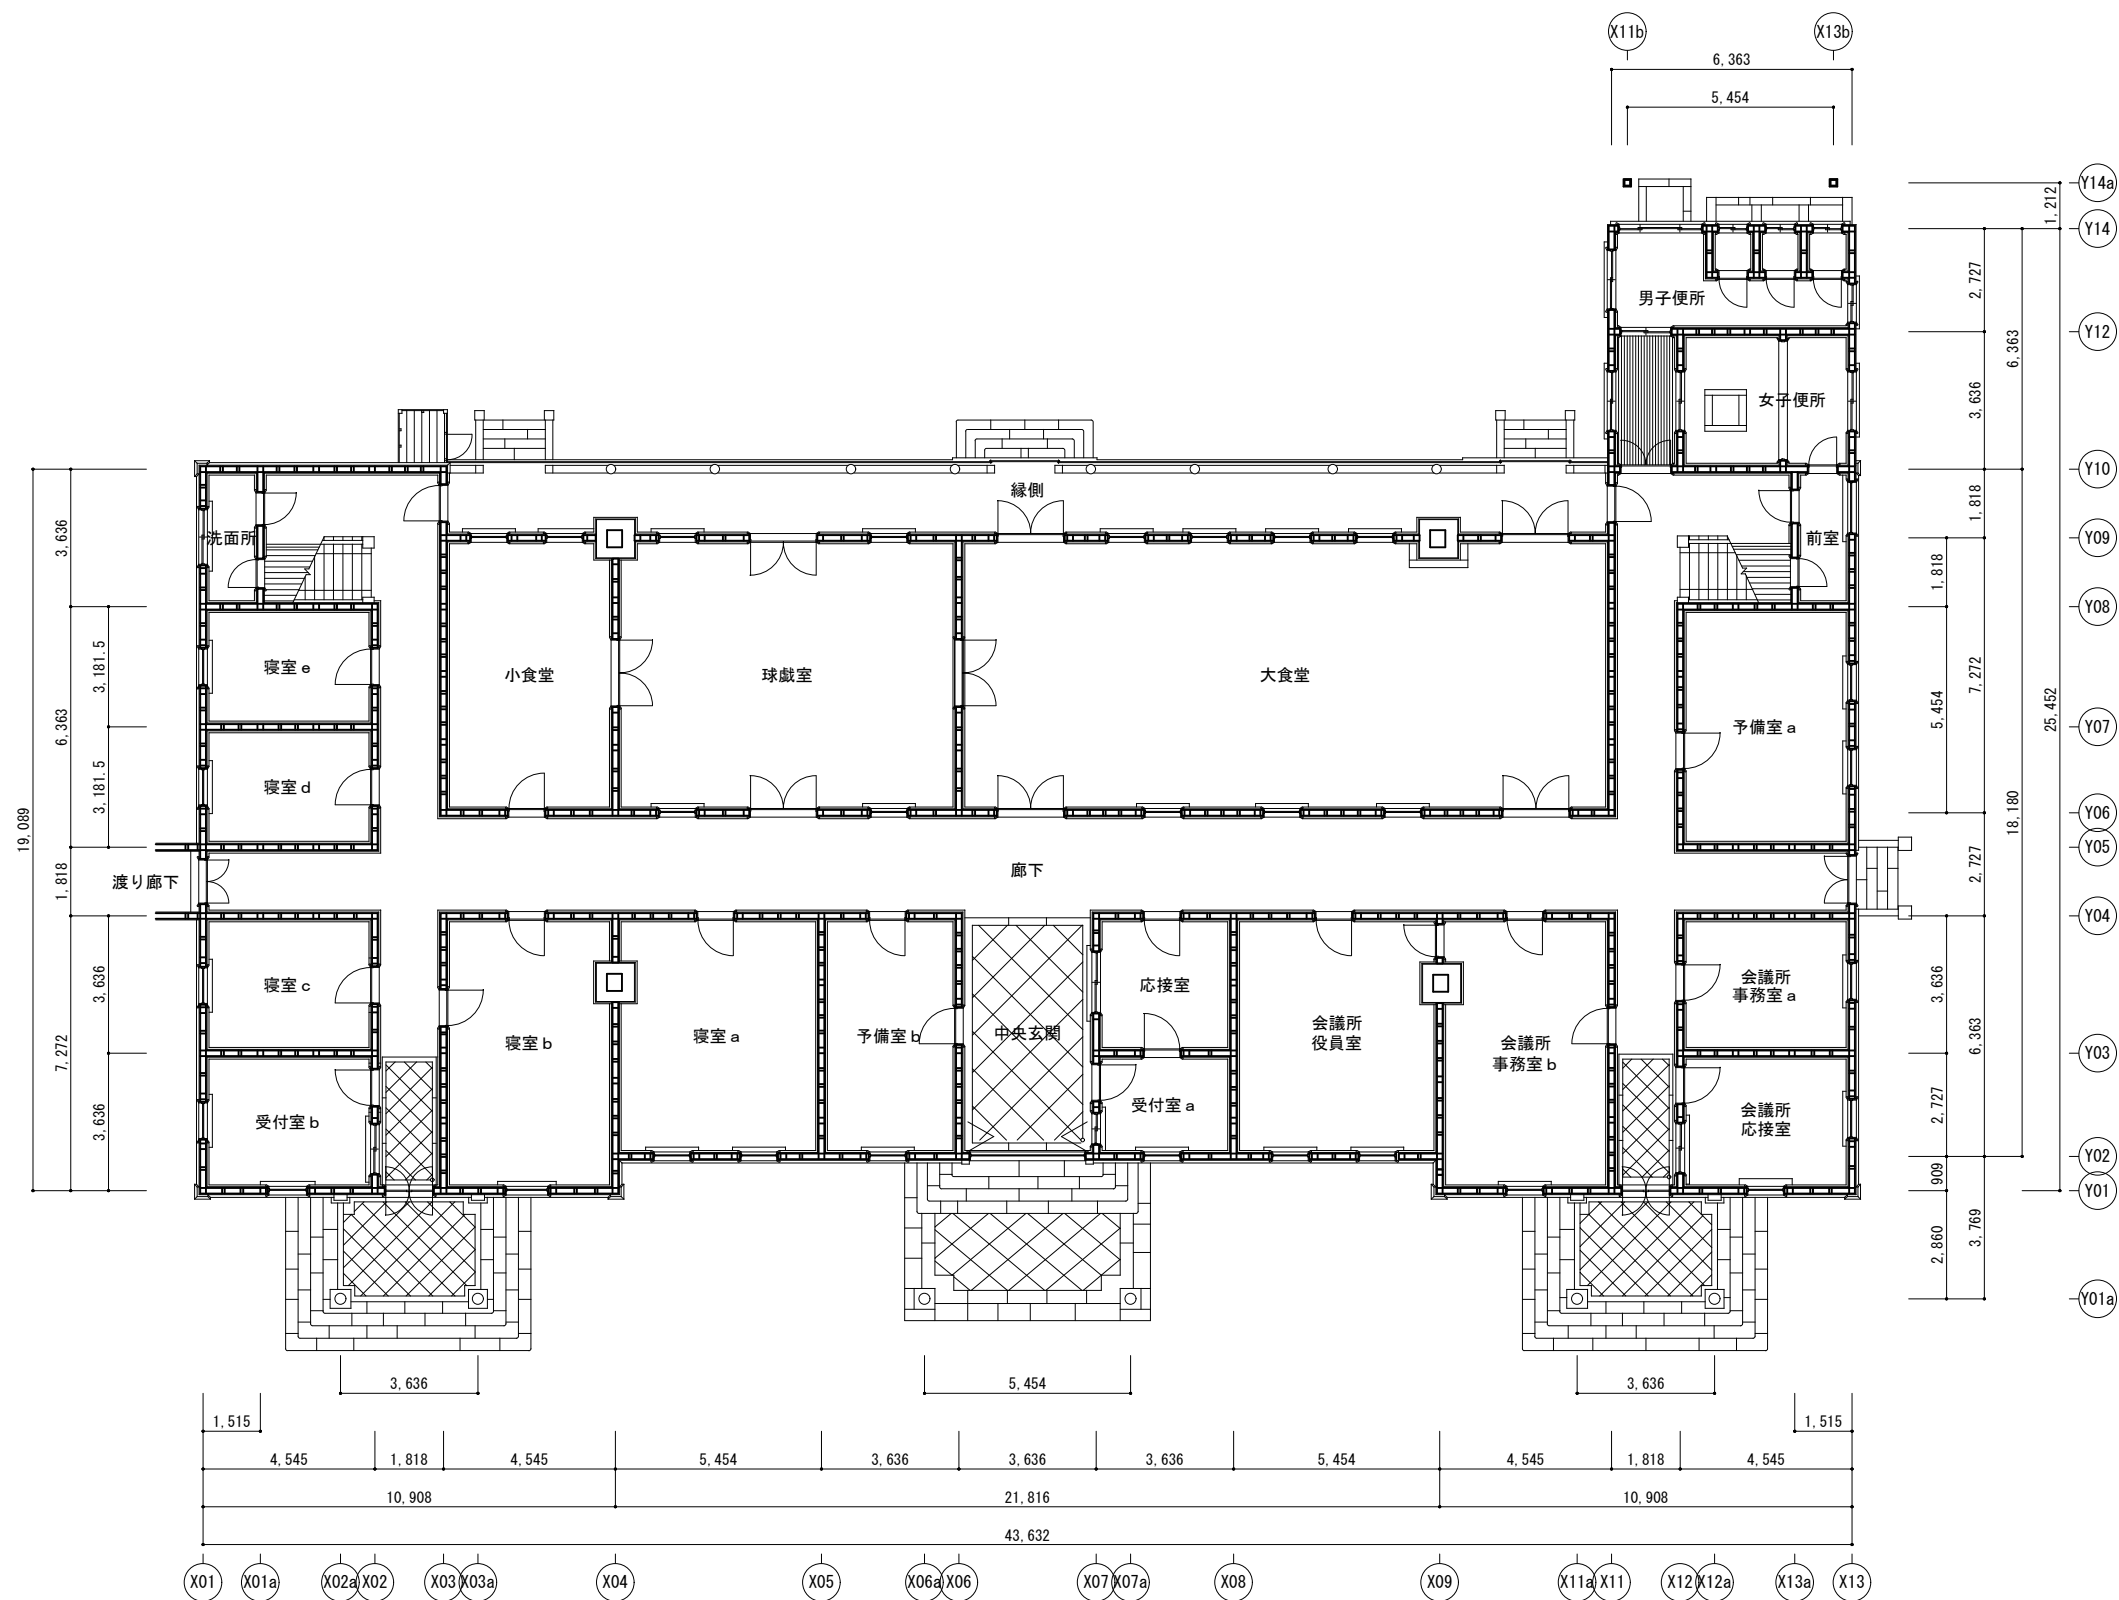
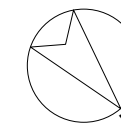


図 3




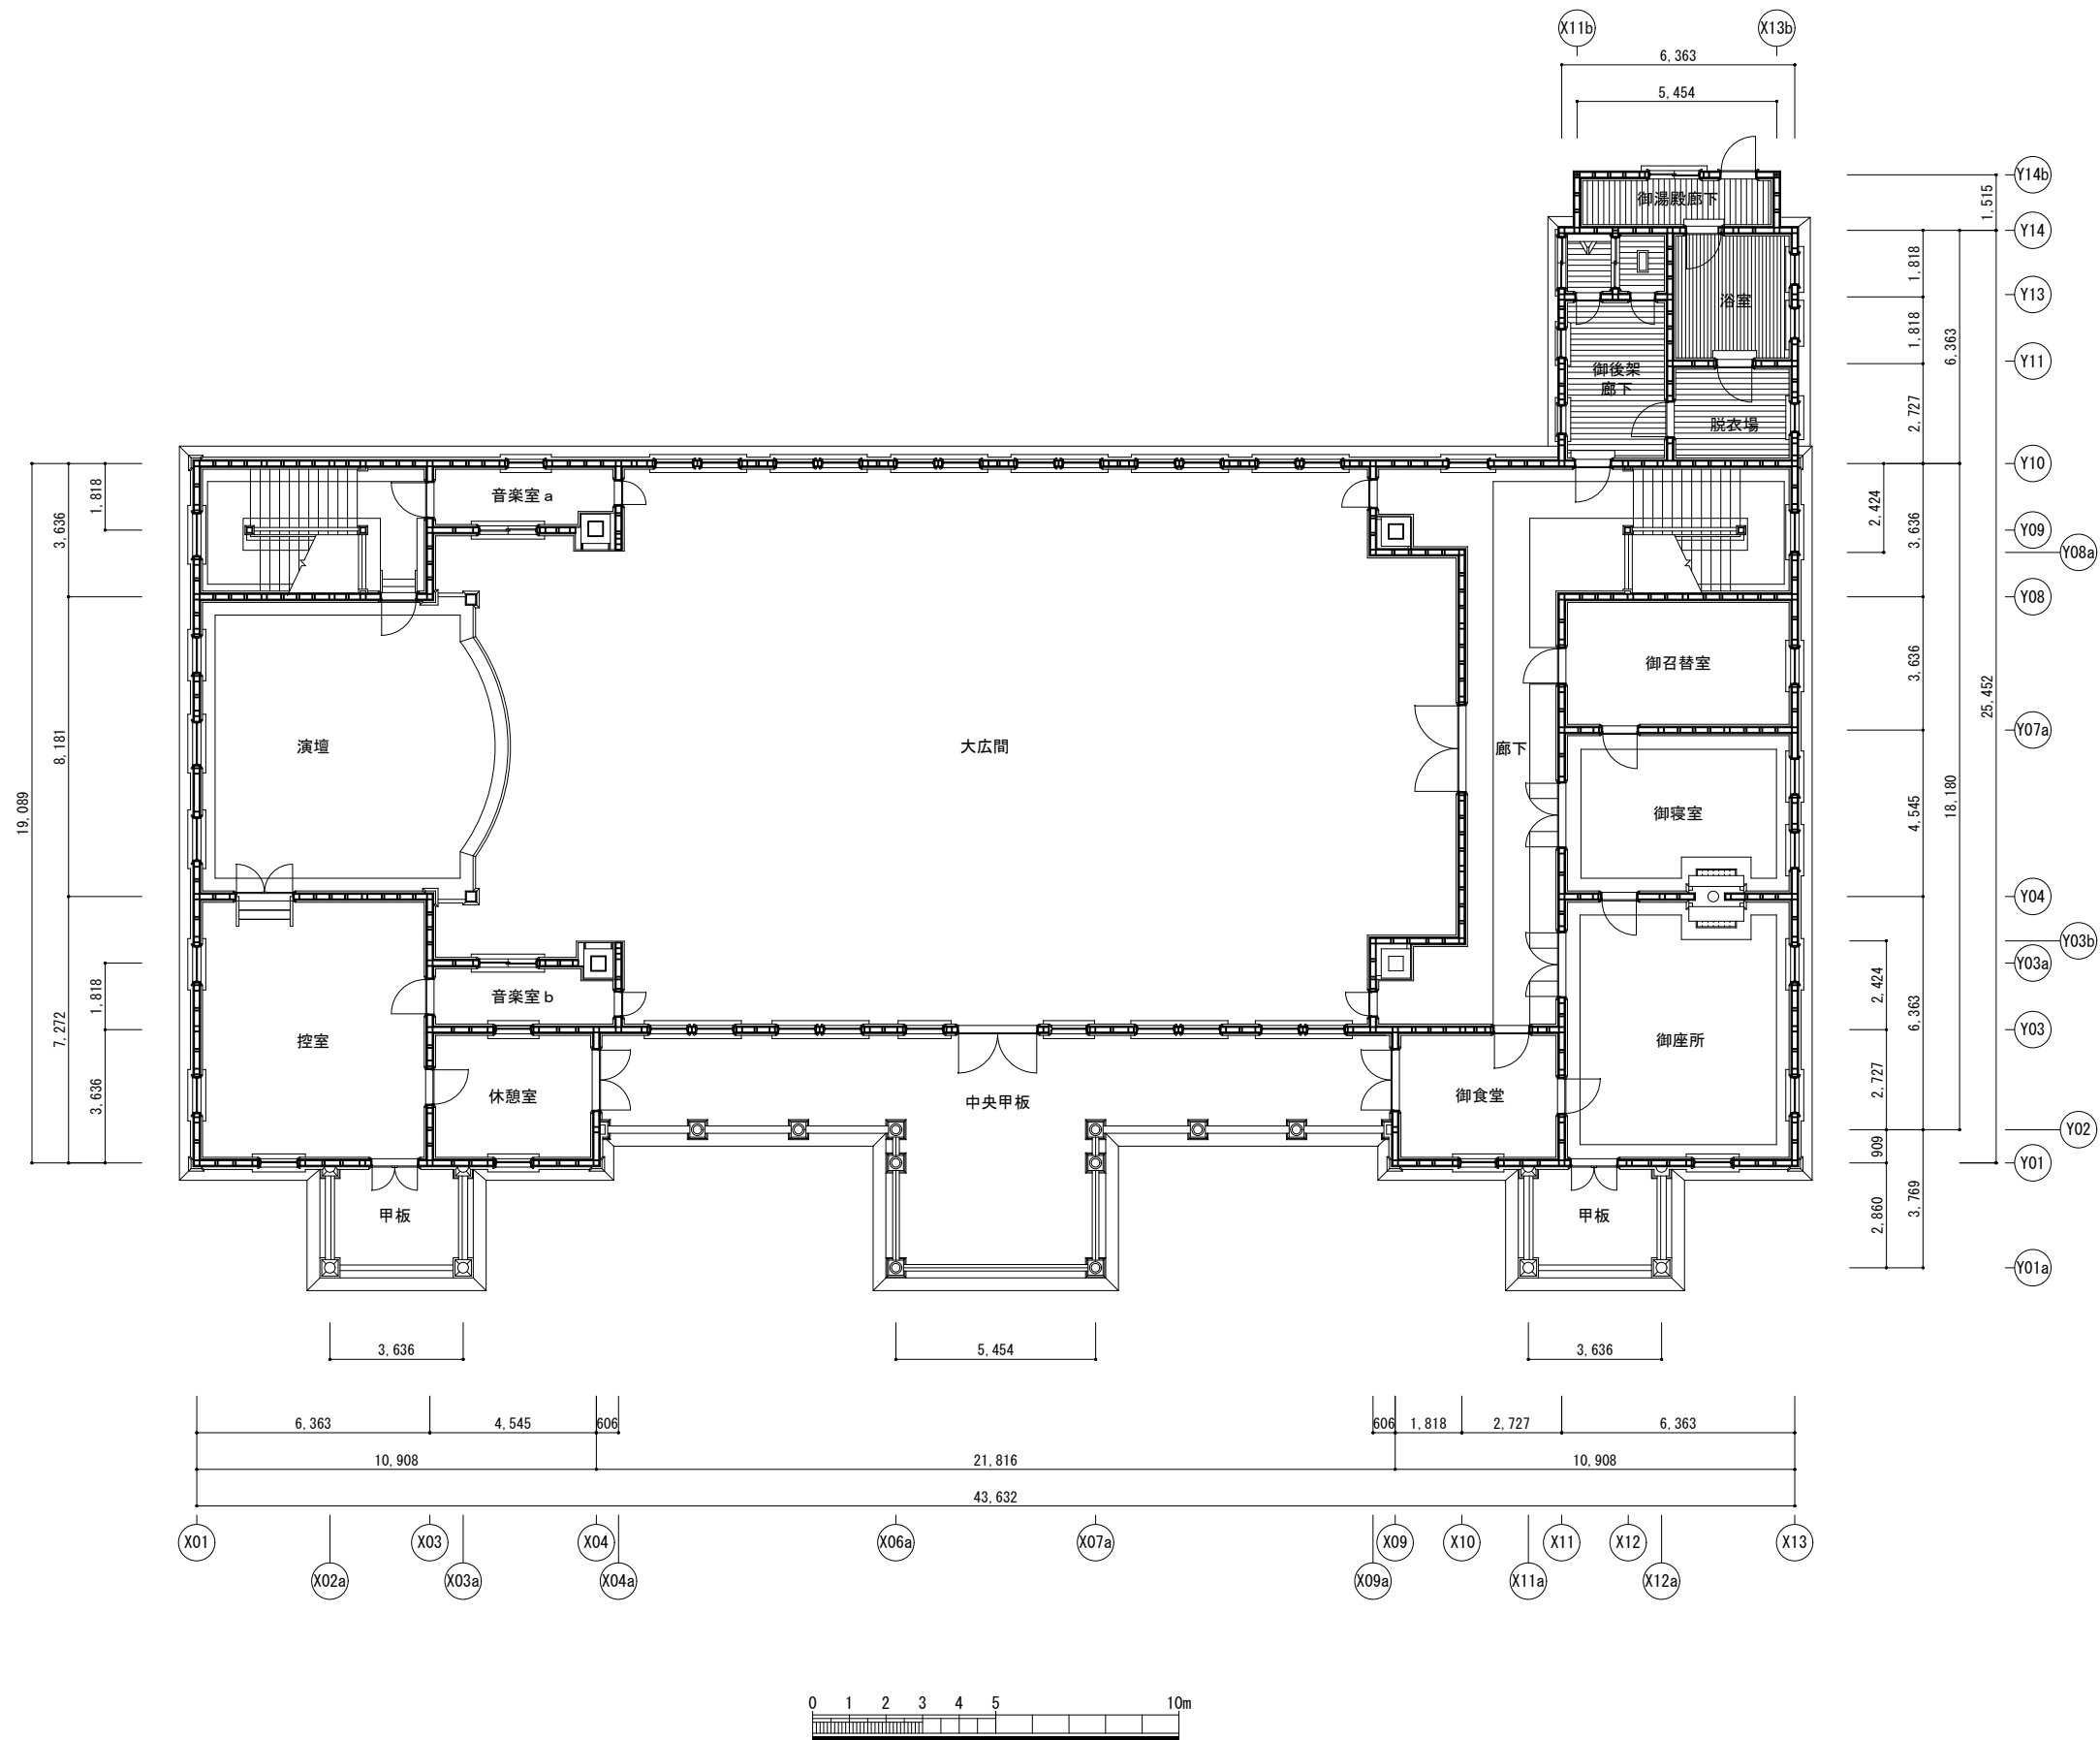



図 4

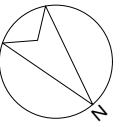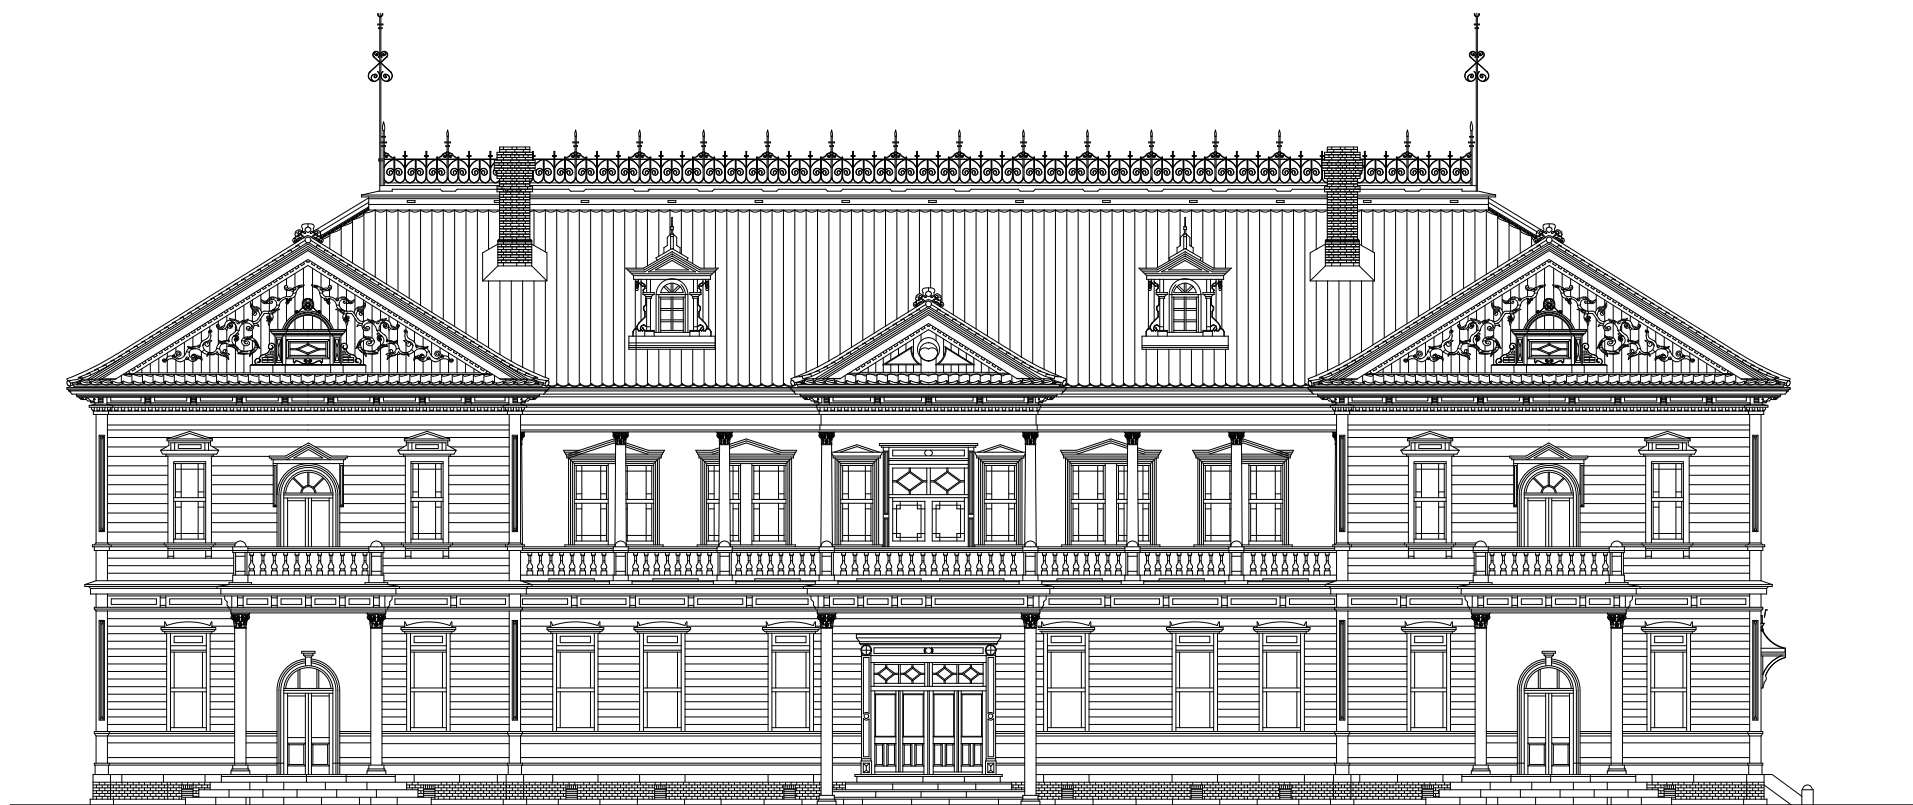

北立面図

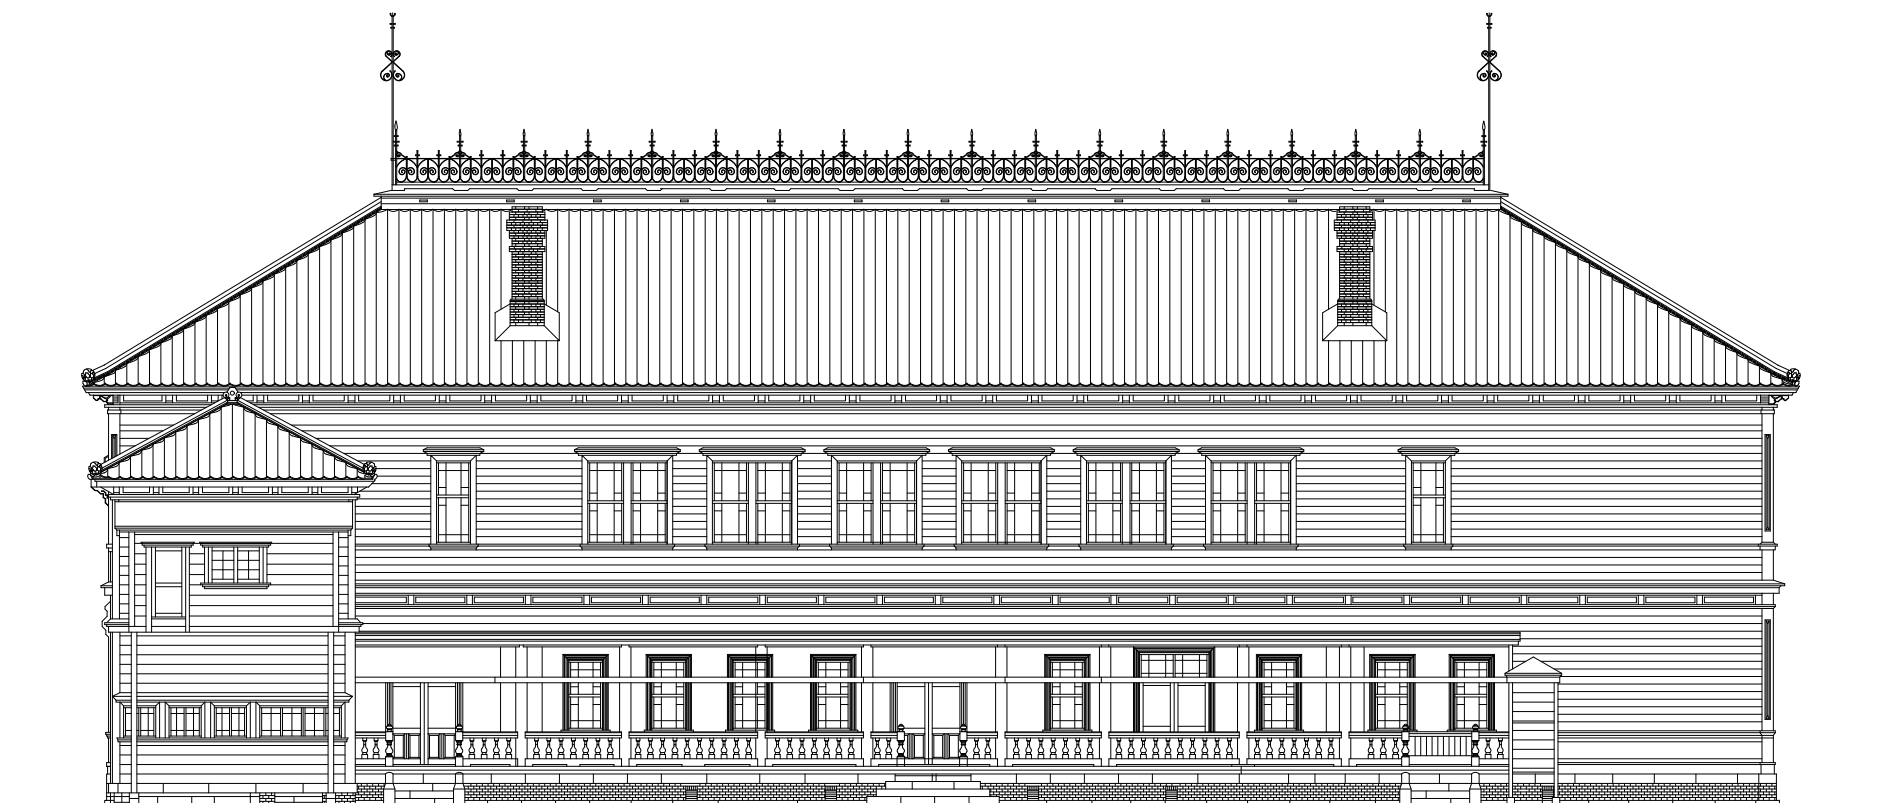

南立面図

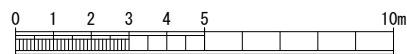

函館市都市建設部建築課

重要文化財旧函館区公会堂保存修理工事
本館

図面名
北・南立面図

縮尺
1:100
(A3縮小判は1:200)


年
平成29年12月

代表 管理技術者 担当者

公益財団法人 文化財建造物保存技術協会
一級建築士事務所 東京都知事登録第21828号 ・ 一級建築士第272522号 小林 裕幸

図面番号
No. 13 / 00

図 5

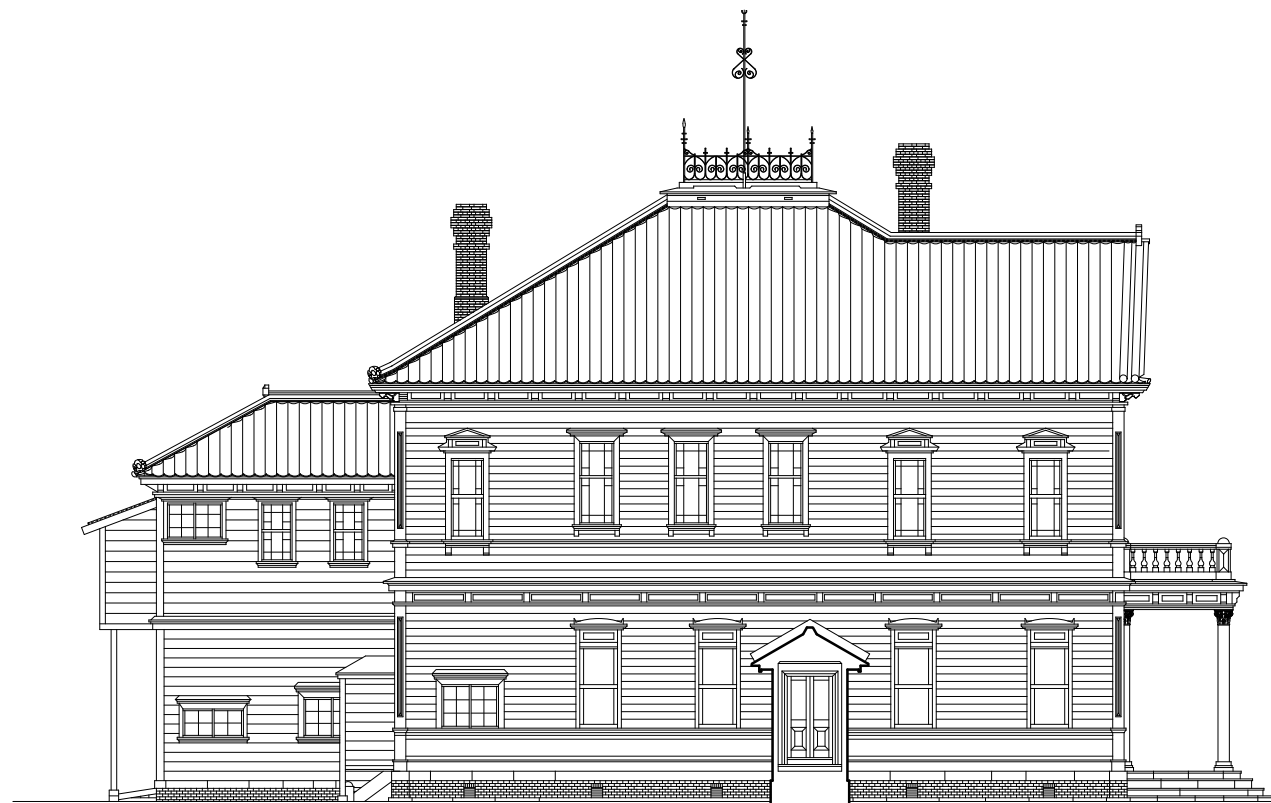

東立面図



西立面図



図 6

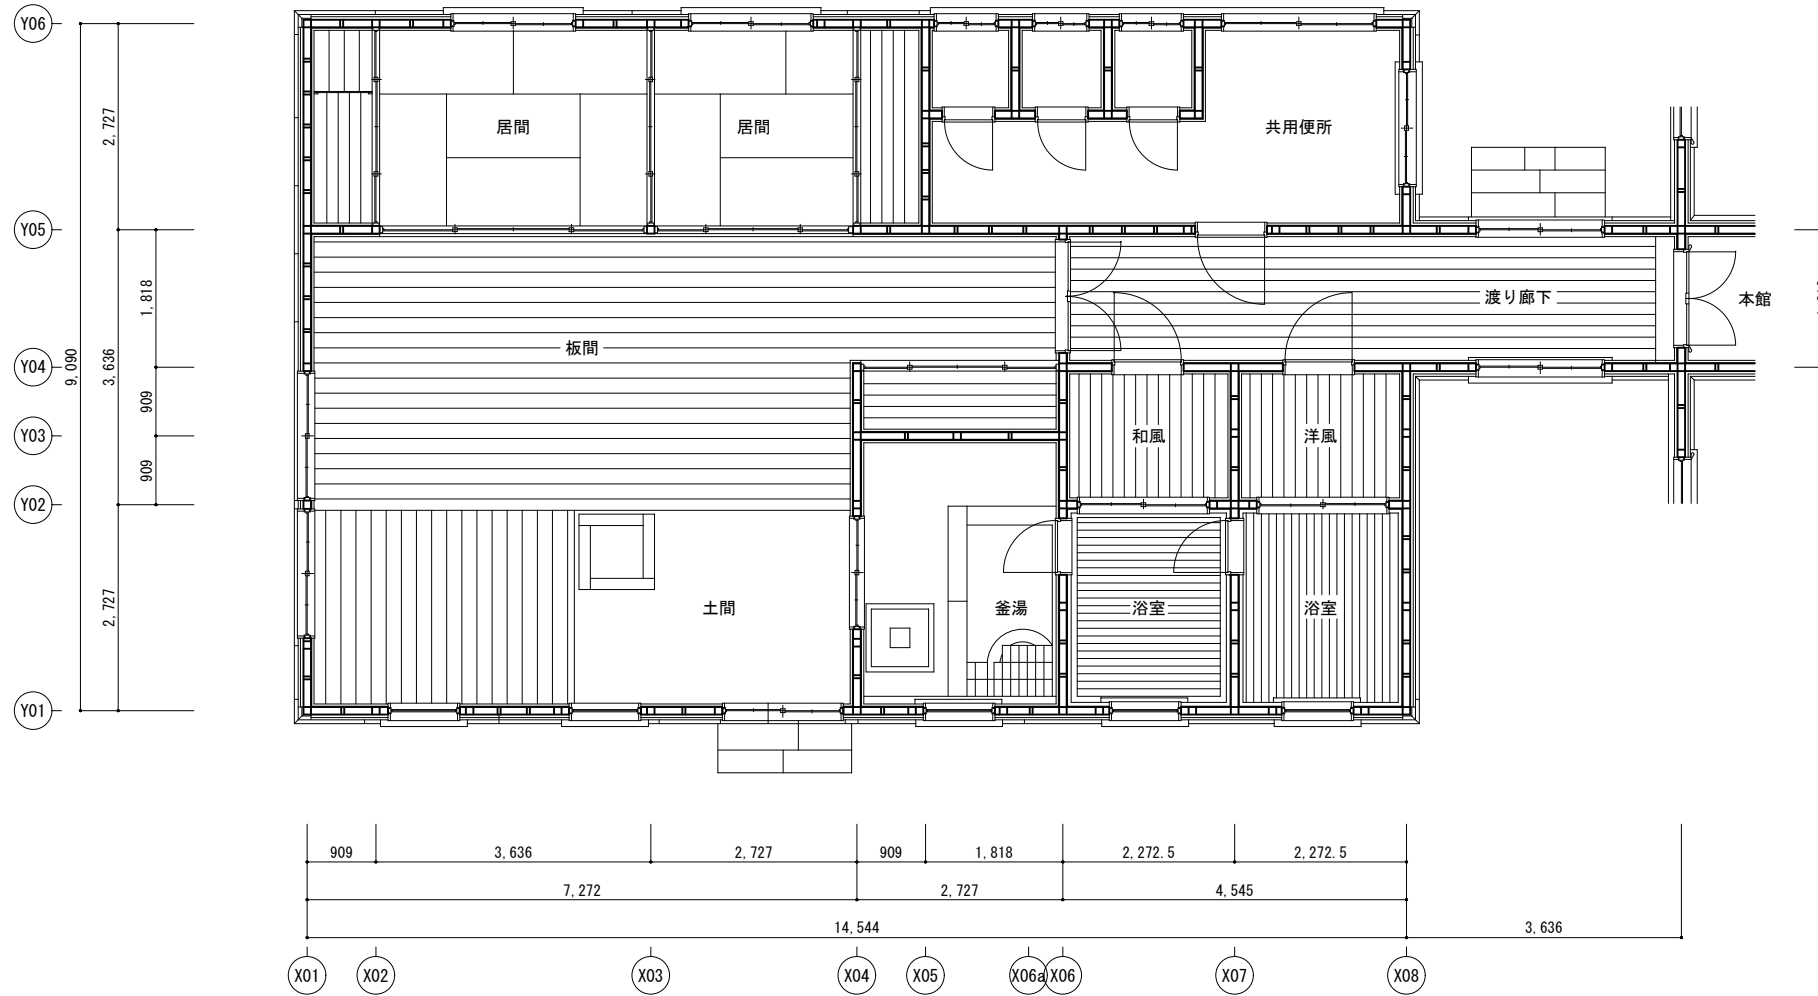


図7



北立面図




西立面図



南立面図



東立面図

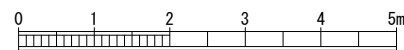

函館市都市建設部建築課

重要文化財旧函館区公会堂保存修理工事
附属棟

図面名 北・西・南・東立面図

縮尺 1:50
(A3縮小判は1:100)


年 平成29年12月

代表 管理技術者 担当者


公益財団法人 文化財建造物保存技術協会
一級建築士事務所 東京都知事登録第21828号 ・ 一級建築士第272522号 小林 裕幸

図面番号 No. 20/00


図 8

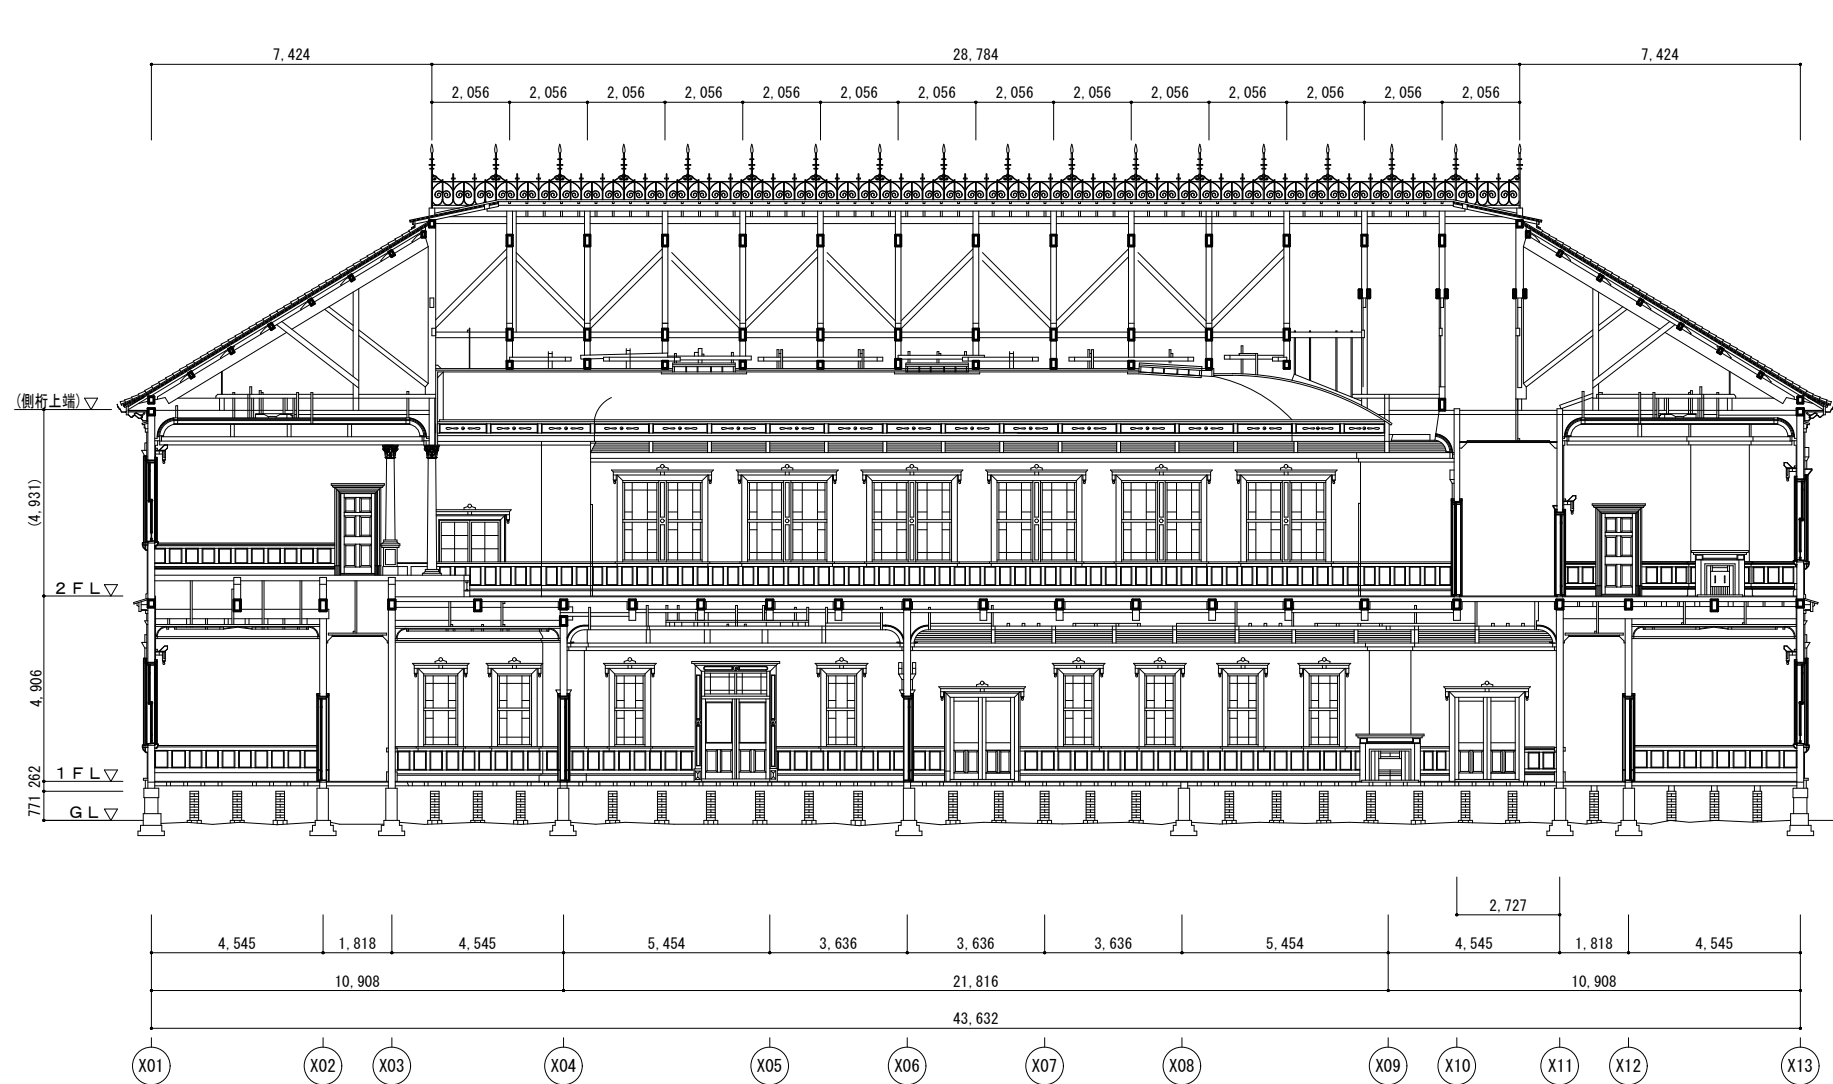

桁行断面図

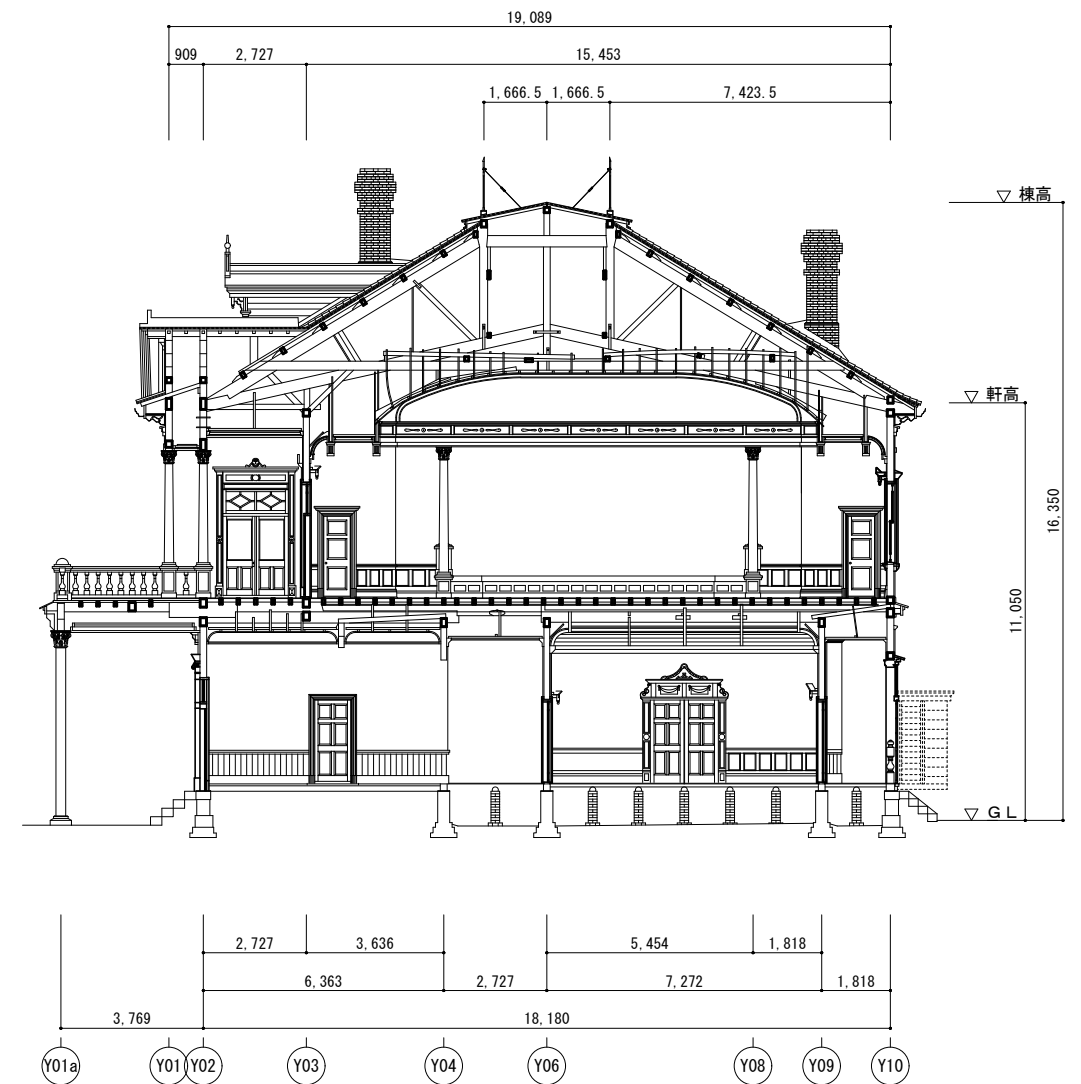

梁間断面図

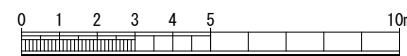

函館市都市建設部建築課

重要文化財旧函館区公会堂保存修理工事
本館

図面名 桁行・梁間断面図
縮尺 1:100 (A3縮小判は1:200)
年 平成30年6月

代表 管理技術者 担当者
小林 裕幸

公益財団法人 文化財建造物保存技術協会
一級建築士事務所 東京都知事登録第21828号 ・ 一級建築士第272522号 小林 裕幸

図面番号 No. A-13 / 233