

登記年月日：平成22年11月15日

これは図面に記録されている内容を証明した書面である。
令和5年5月9日 函館地方務局

登記官

高橋淳



地図番号	境界標の種類及び筆界点の記号又は点名			
	種類	コンクリート標	塩ビ標	金属標 金属紙
M1-54-2	既設	2, 3, 5, 6	7	4, 1
	新設	9		8
与点の種類	①.公共基準点 口.図根点 ハ.登記基準点 二.			



地番	148-24, 148-44	土地積測在図
土地の所在	函館市日ノ浜町	

与点の成果 (世界測地系 11系)


点名	X座標	Y座標	備考
地籍図根多角点 M329-01	-245514.603	71300.580	塩ビ標
地籍図根多角点 M329-02	-245552.177	71311.324	塩ビ標

求積表

地番 ①148-24				
NO	X _n	Y _n	X _n × (Y _{n+1} - Y _{n-1})	距離
3	-245503.858	71286.450	-3104150.780552	28.982
9	-245532.837	71286.878	2922331.825974	12.331
8	-245532.985	71274.548	3104519.062340	28.967
2	-245504.020	71274.234	-2921988.846040	12.217
合計			711.261722	
合計面積			355.6308610	
地積			355.63	m ²

地番 ②148-44				
NO	X _n	Y _n	X _n × (Y _{n+1} - Y _{n-1})	距離
4	-245511.854	71286.568	-3624000.476894	15.498
5	-245515.467	71301.639	-3759823.861638	20.192
6	-245535.658	71301.882	1487946.087480	6.303
7	-245535.733	71295.579	6703371.046633	21.000
1	-245535.985	71274.581	5163867.300535	3.000
8	-245532.985	71274.548	-3019319.116645	12.331
9	-245532.837	71286.878	-2951304.700740	20.985
合計			736.278831	
合計面積			368.1394155	
地積			368.13	m ²

総合計面積	723.7702765 m ²
-------	----------------------------

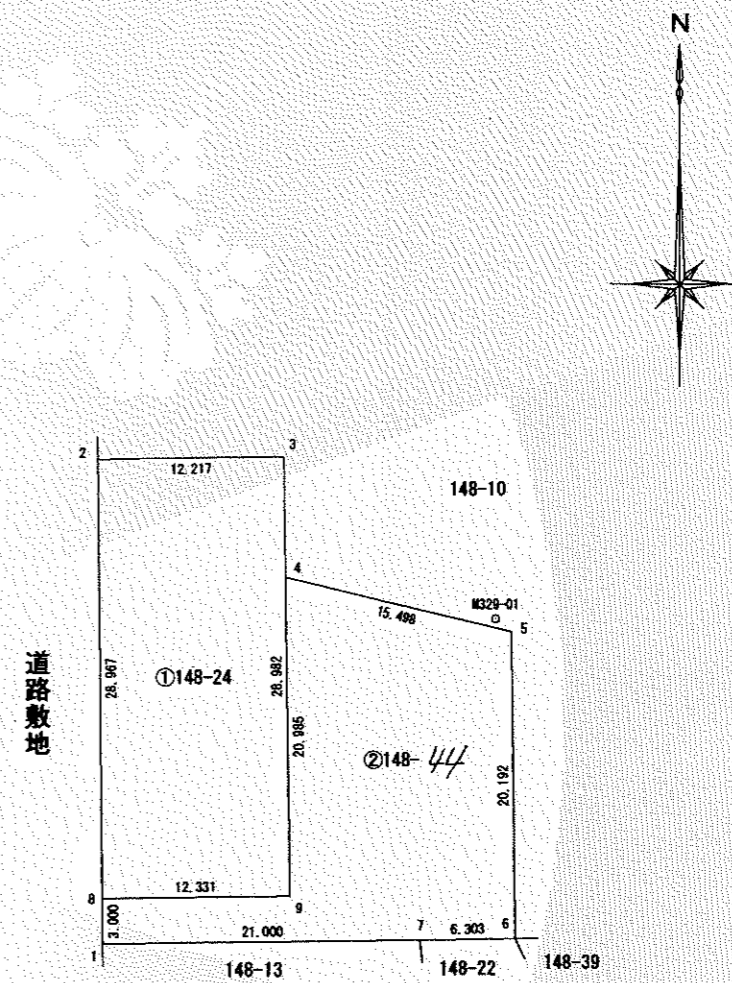

測量年月日 (平成 22 年 11 月 2 日)

官公署証明番号	平成 年 月 日
作製者	函館市本通2丁目 南木哲雄 (平成22年11月2日作製)



申請人	函館市長 西尾正範	縮尺	1/500
-----	-----------	----	-------