


函館圏都市計画用途地域の変更（案）〔箇所図〕

昭和団地通沿道地区

函館市

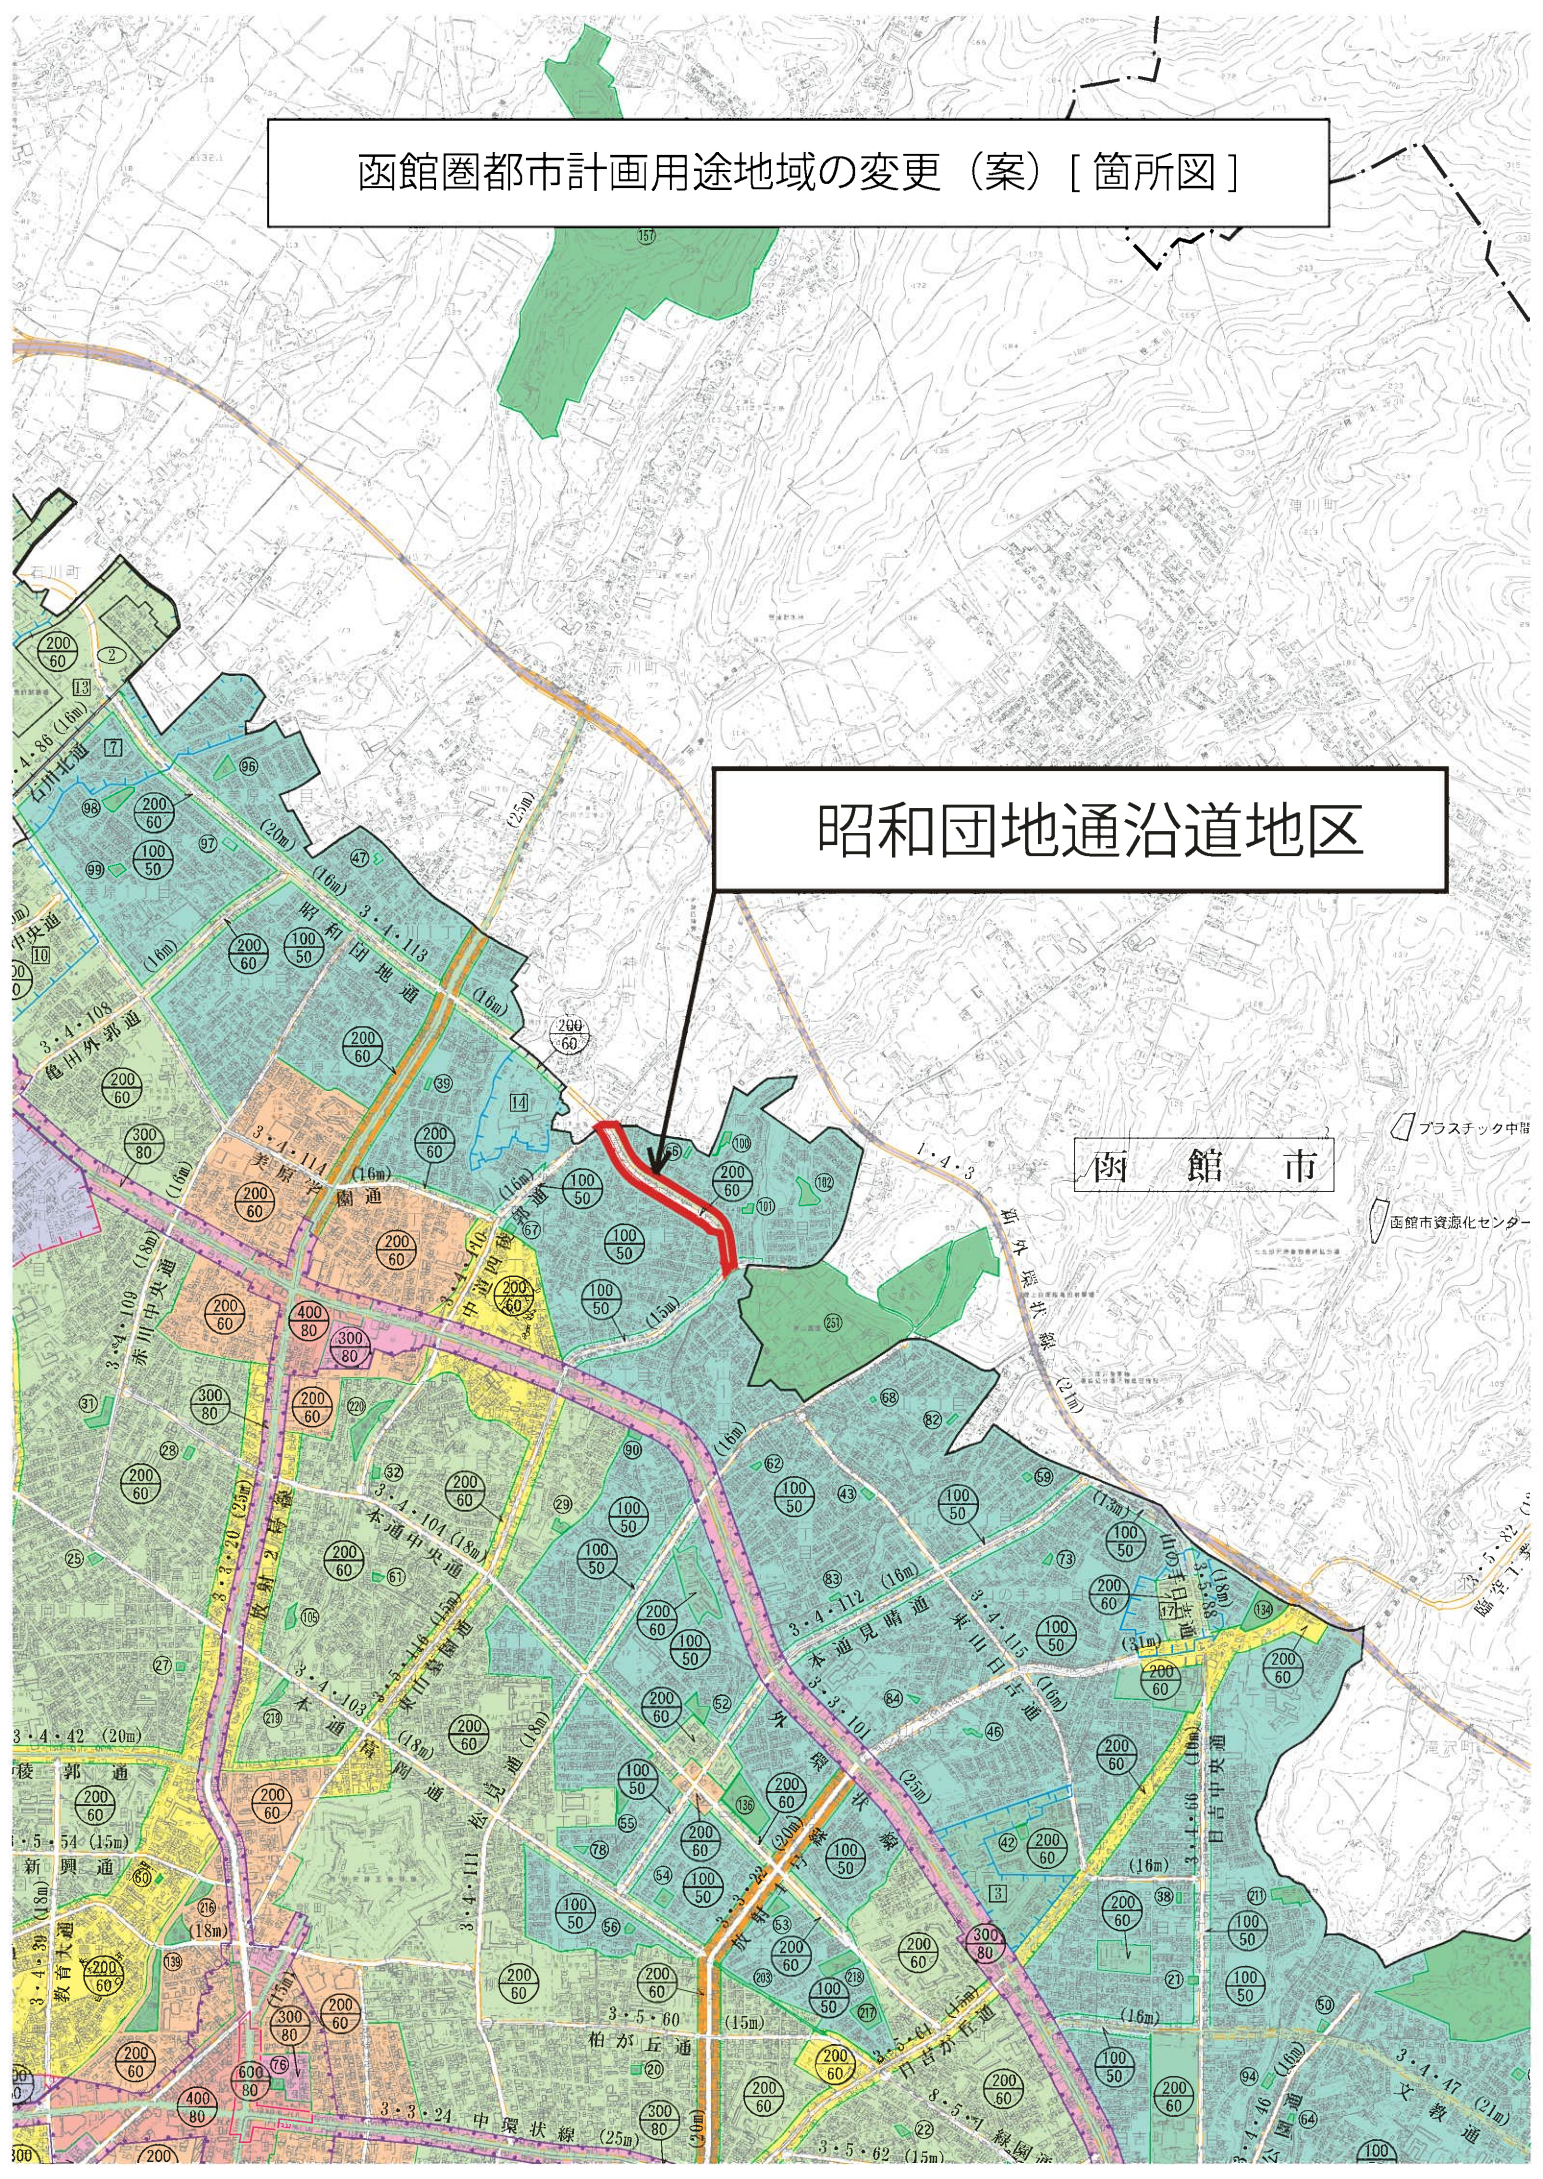

プラスチック中間

函館市資源化センター

臨空工業