

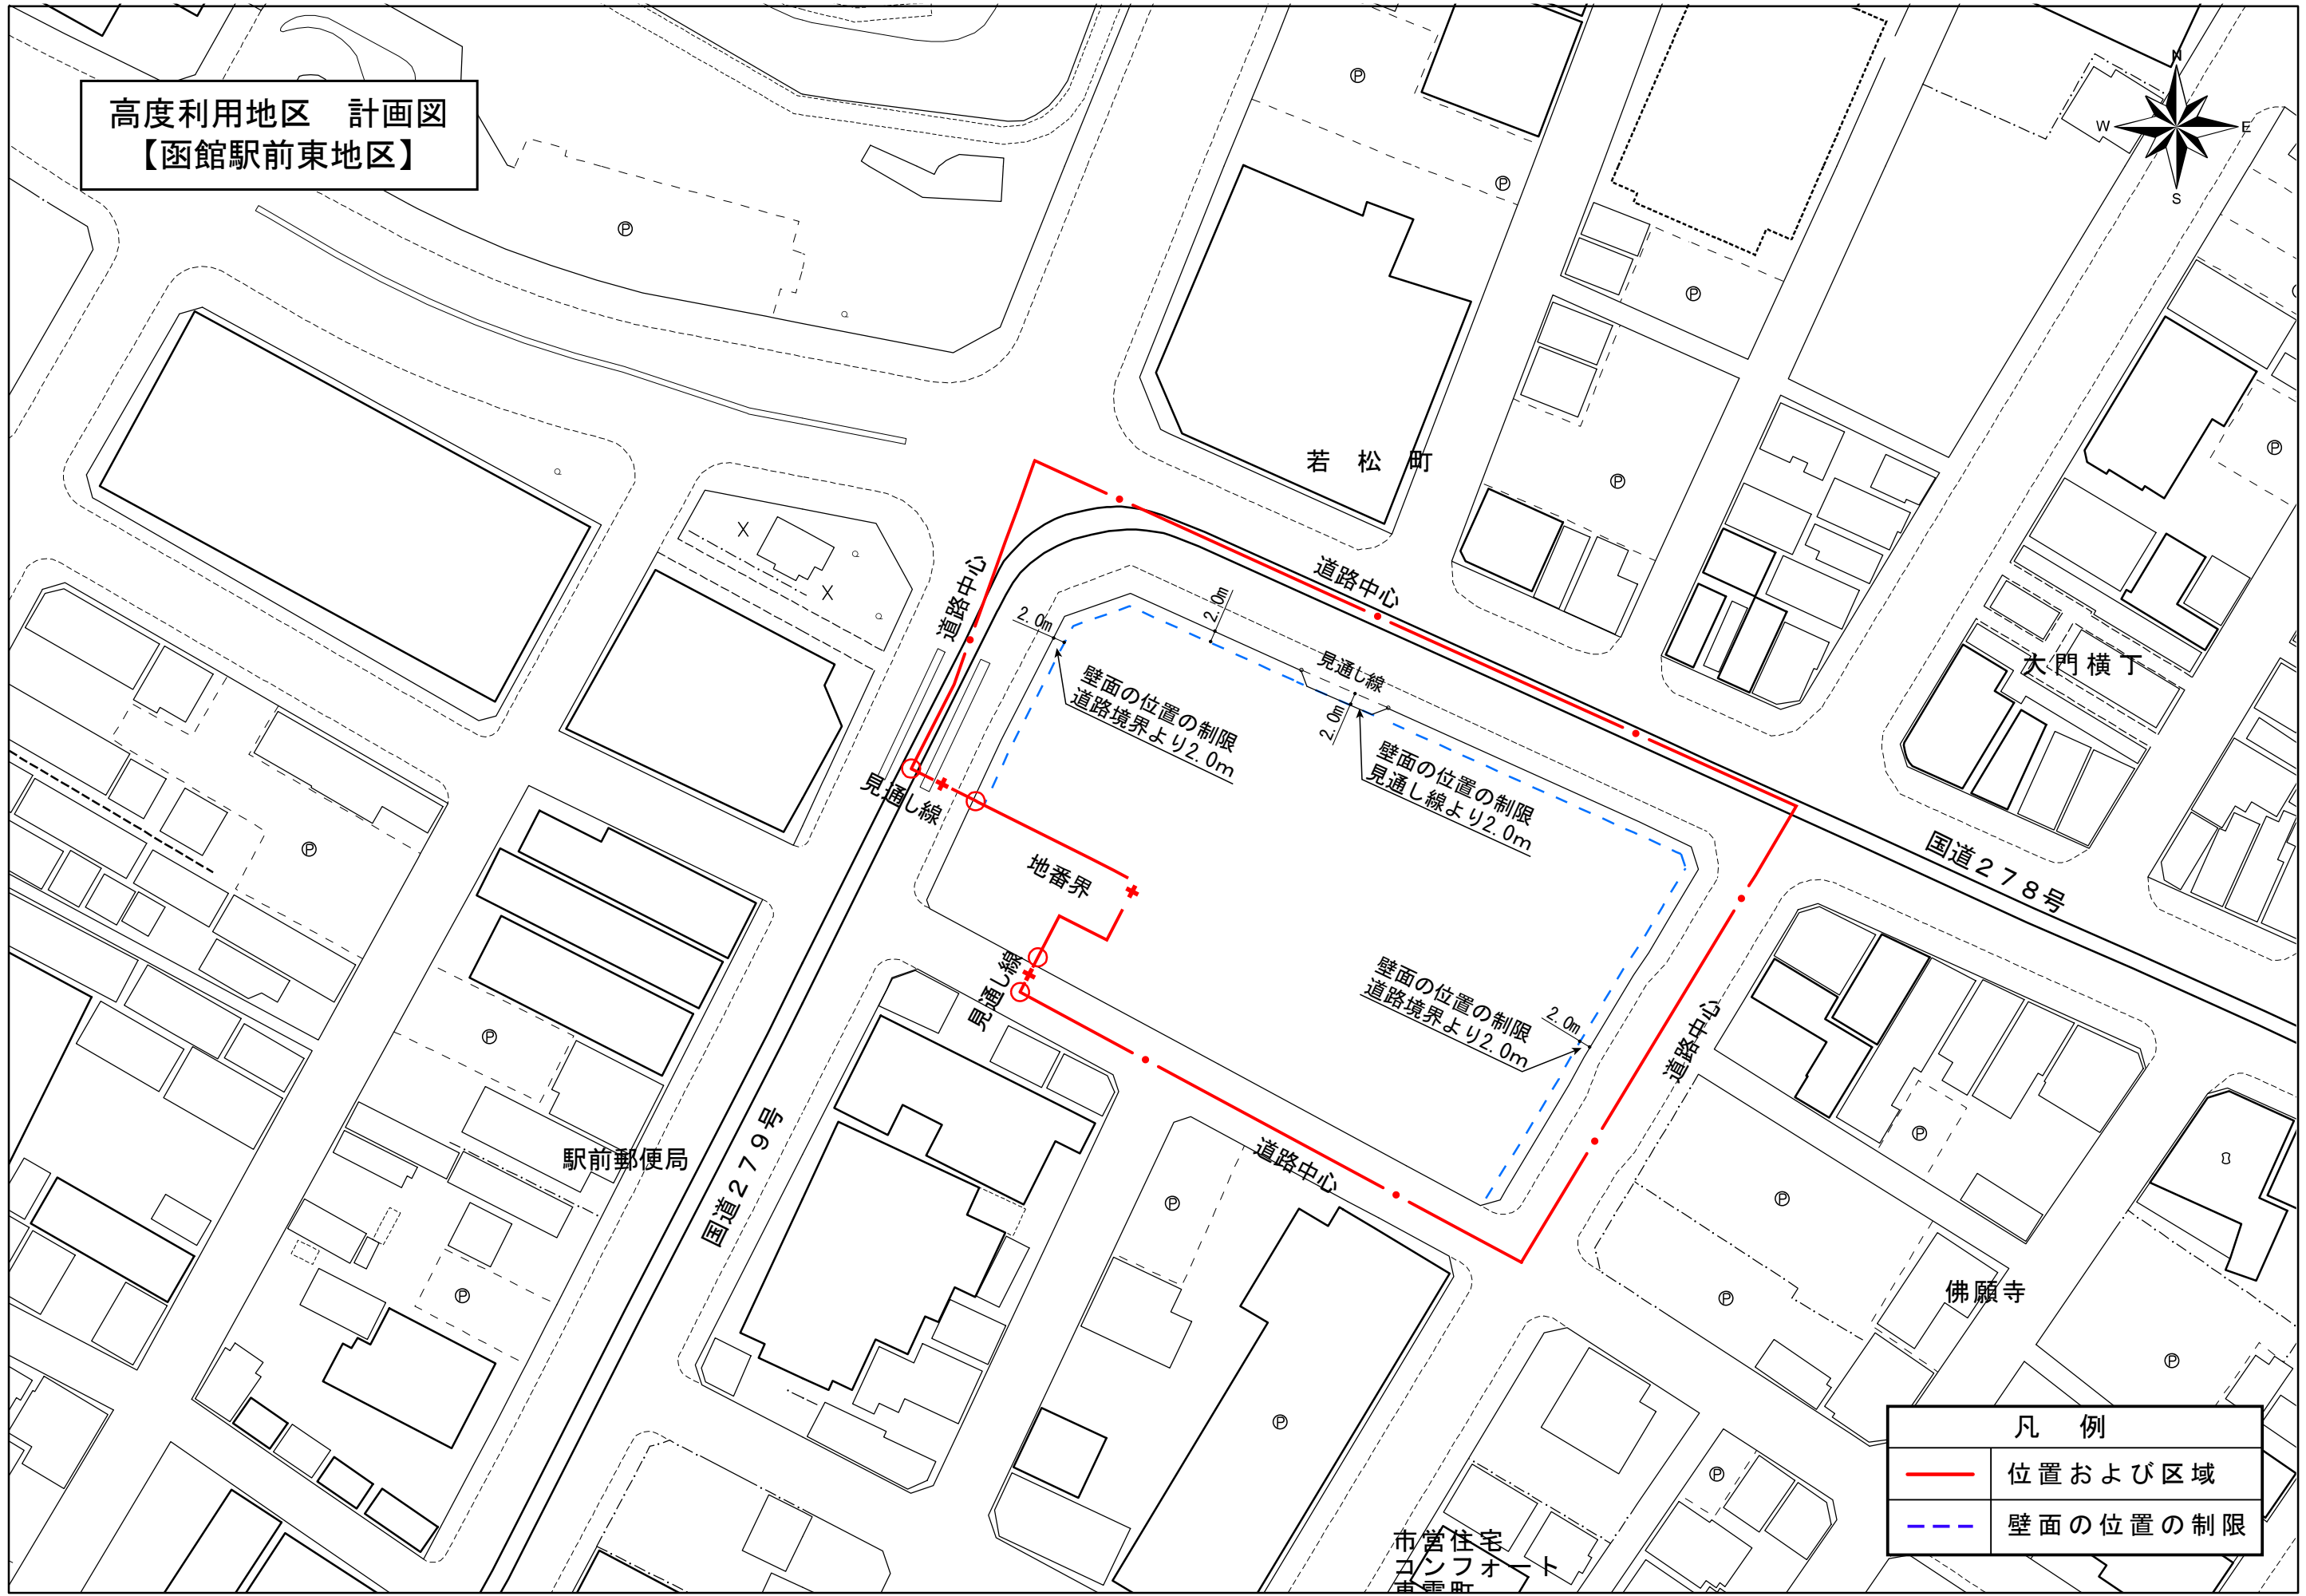


高度利用地区 計画図
【函館駅前東地区】

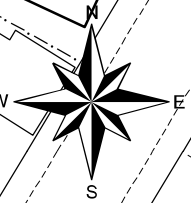

1:1,000

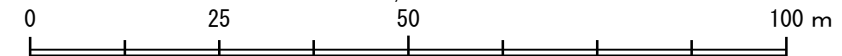

凡 例	
—	位置および区域
---	壁面の位置の制限