


第一種市街地再開発事業の変更【函館駅前東地区第一種市街地再開発事業】

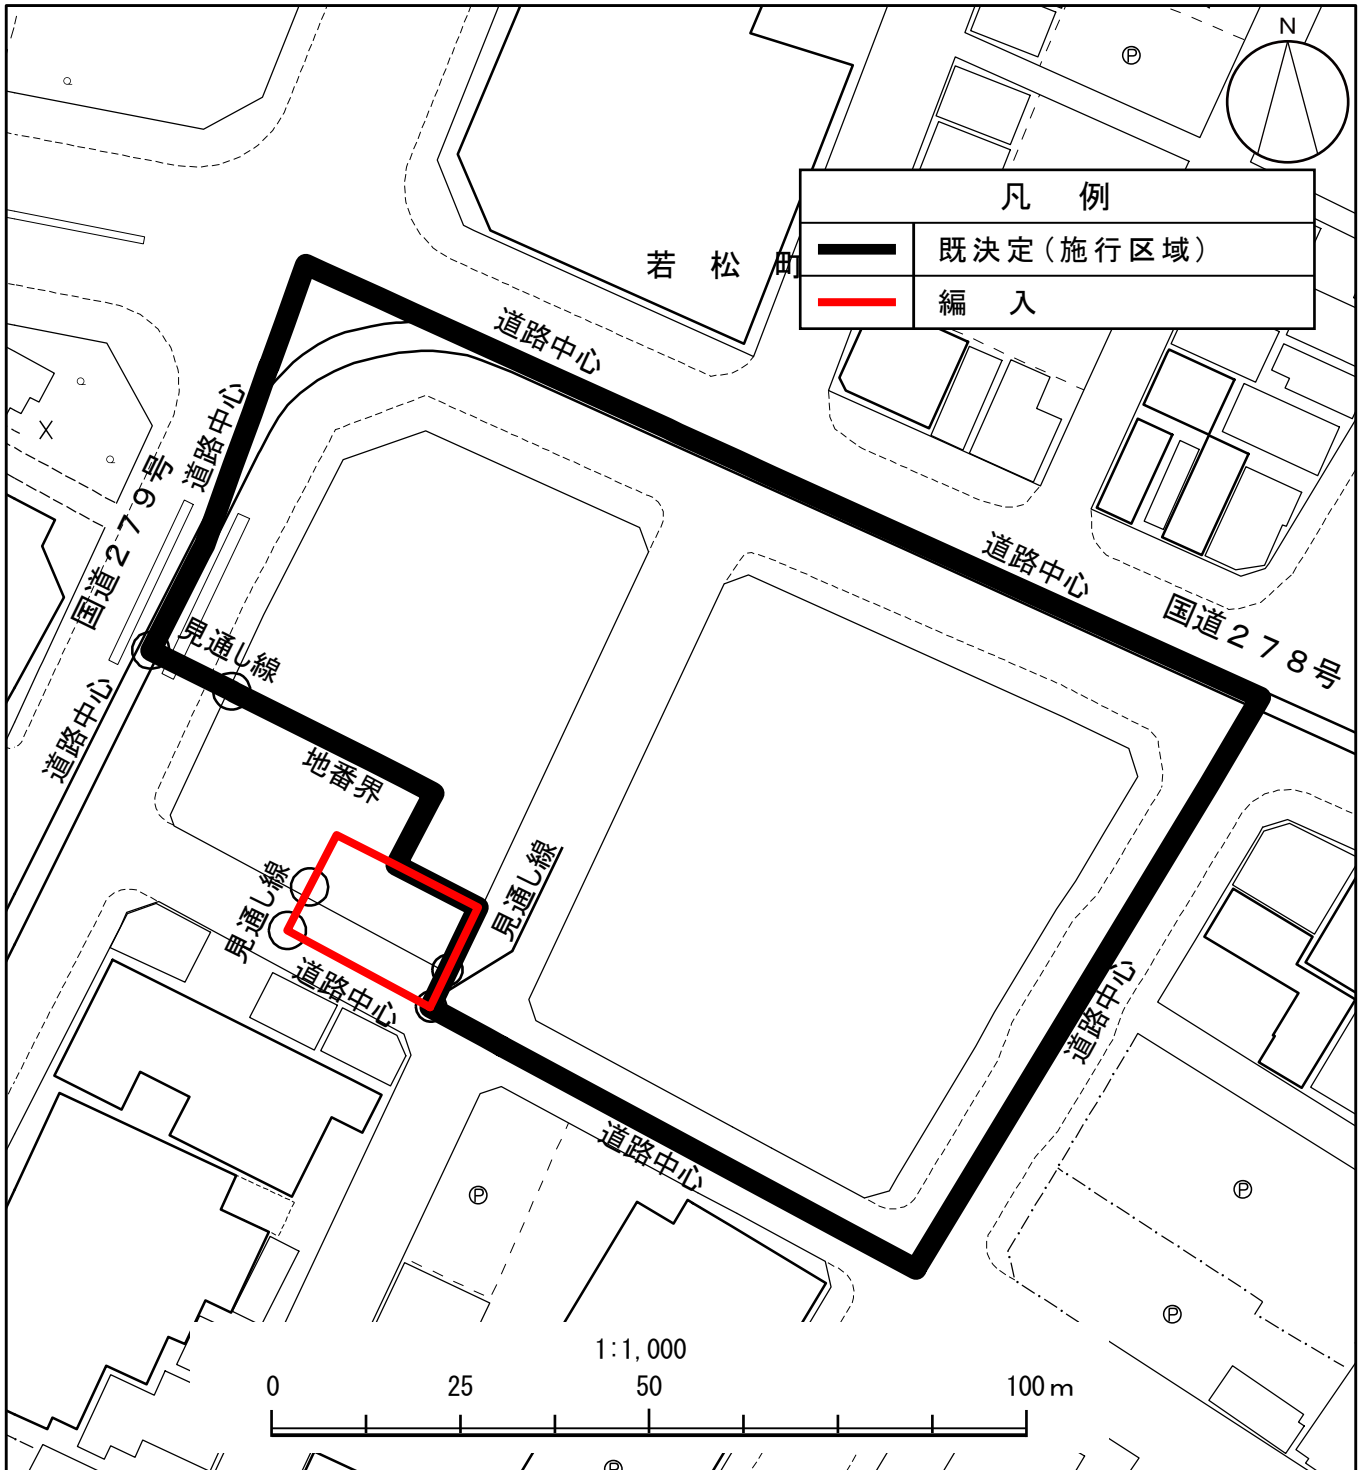

指定なし → 函館駅前東地区第一種市街地再開発事業
 施行区域 0.0ha(約 317 m²)