


# 日吉中央通沿道地区

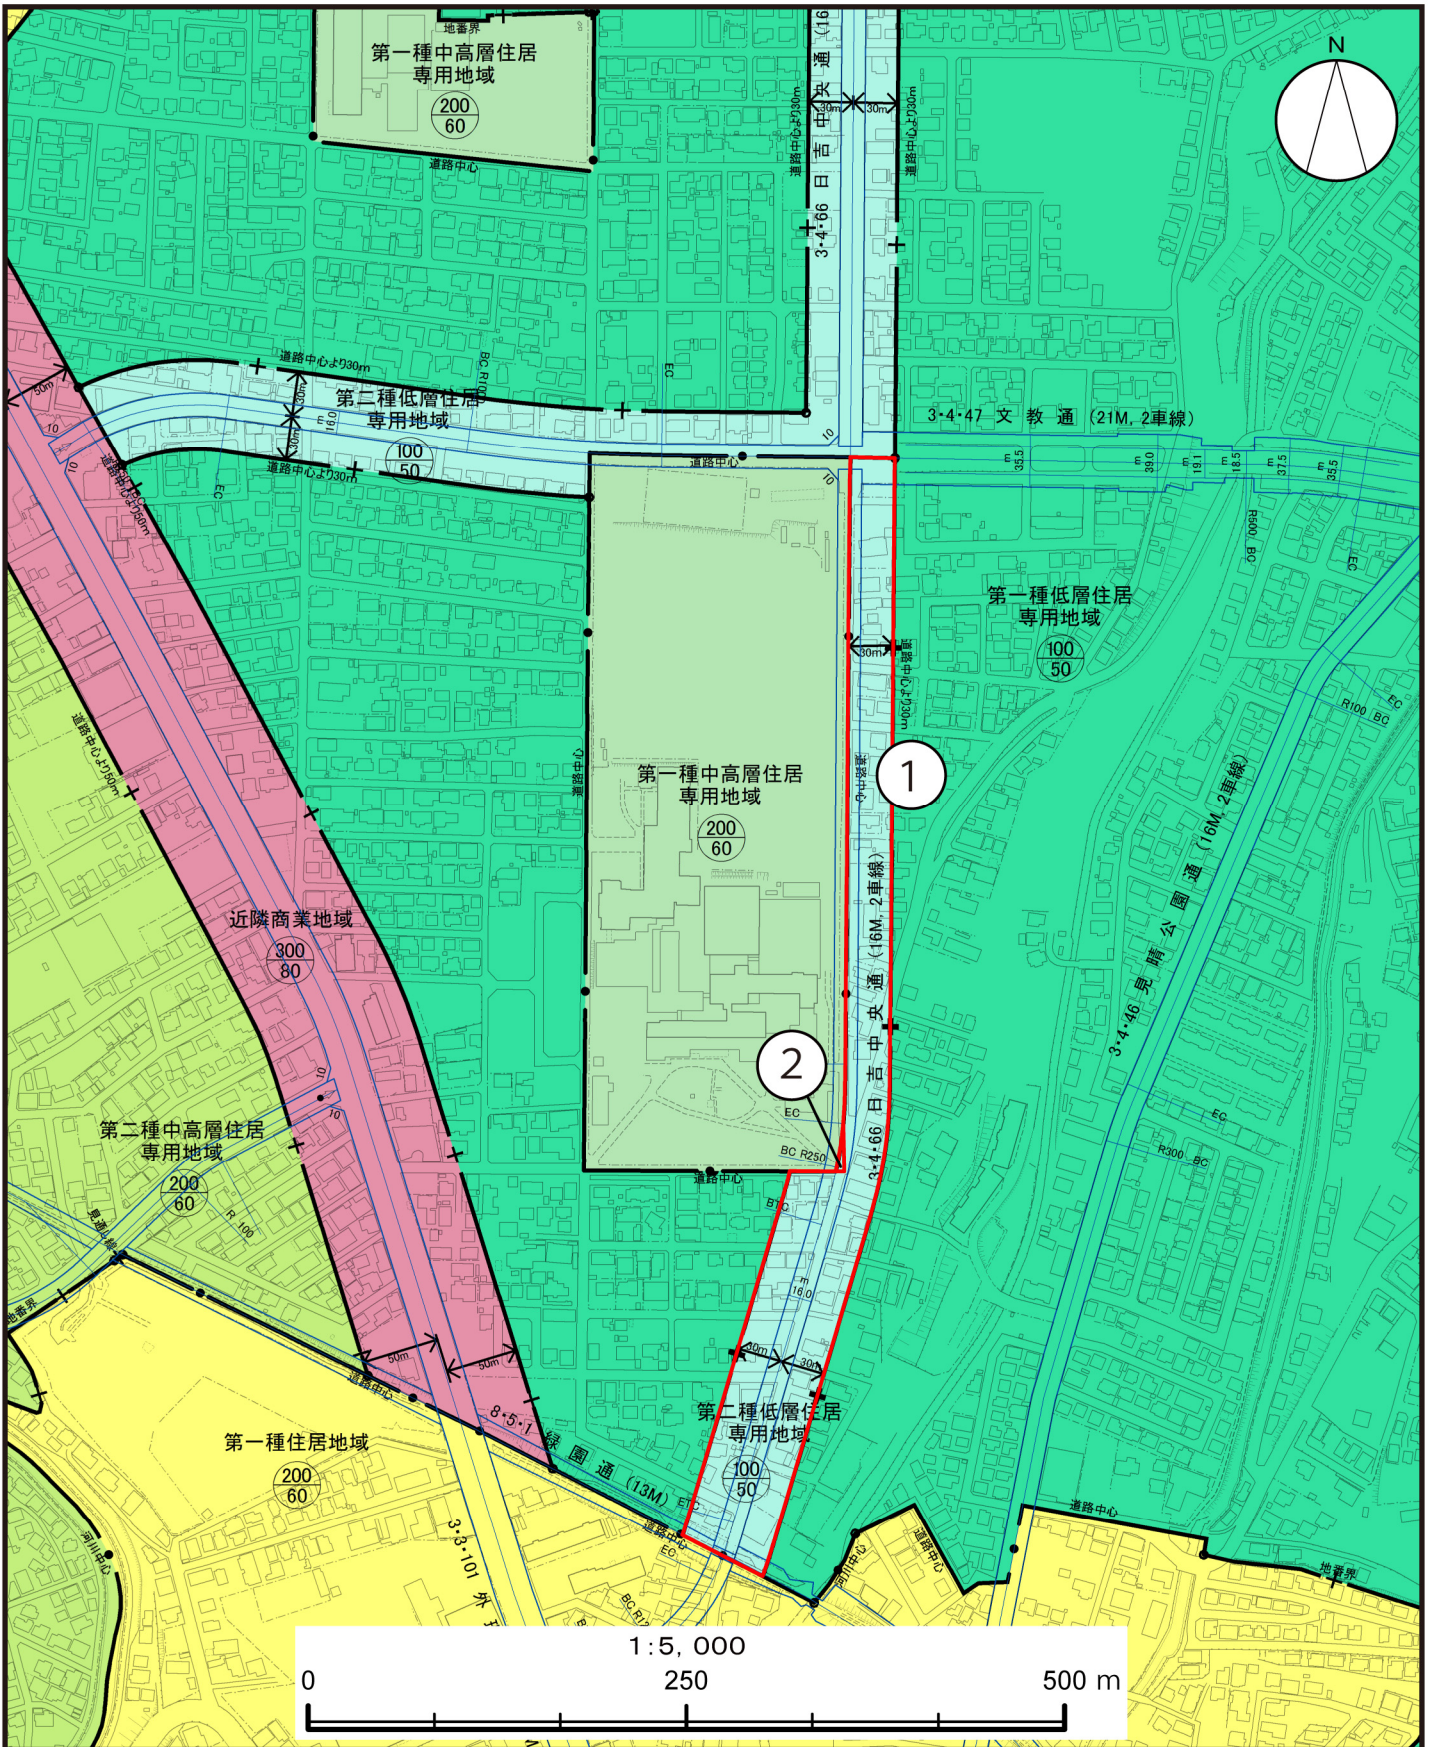

①第一種低層住居専用地域 → 第二種低層住居専用地域 約 3.1ha  
100/50 100/50

②第一種中高層住居専用地域 → 第二種低層住居専用地域 0.0ha (約 83㎡)  
200/60 100/50