


番号	施設名	番号	施設名	番号	施設名
1	赤川高区浄水場	21	日浦取水場	41	元村送水ポンプ
2	赤川低区浄水場	22	あゆ沼取水口	42	小安増圧ポンプ
3	笹流ダム	23	牛舎の沢取水場	43	磨光増圧ポンプ
4	笹流送水ポンプ場	24	冷水取水堰	44	尾札部増圧ポンプ
5	赤川高区第2配水池	25	冷水沢取水場	45	川汲川増圧ポンプ
6	元町配水池	26	左股無名取水場	46	川汲増圧ポンプ
7	陣川配水池	27	著保内取水場	47	清水線増圧ポンプ
8	笹流ダム前庭広場	28	垣の島取水場	48	東海増圧ポンプ
9	ダム公園	29	角張取水場	49	豊崎増圧ポンプ
10	戸井浄水場	30	深井戸	50	日ノ浜減圧弁
11	日浦浄水場	31	無名取水場	51	恵山低区減圧弁
12	大潤浄水場	32	西部配水池	52	古部減圧弁
13	日ノ浜浄水場	33	恵山低区配水池	53	大船減圧弁(豊崎側)
14	榎法華浄水場	34	恵山高区配水池	54	大船減圧弁(双見側)
15	古部浄水場	35	柏野配水池	55	西部地区区間流量計
16	木直浄水場	36	御崎配水池	56	大潤地区流量計
17	尾札部浄水場	37	榎法華高区配水池	57	日ノ浜地区流量計
18	白尻浄水場	38	戸井西部送水ポンプ	58	原木水圧監視
19	大船浄水場	39	高岱増圧ポンプ	59	古武井水圧監視
20	戸井取水場	40	御崎送水ポンプ		

- 凡例
- 市町村界
 - - - 旧市町村界
 - 管路

赤川高区浄水場プラント設備更新整備等事業	
位置図	
図面番号	
函館市企業局	平成30年 5月

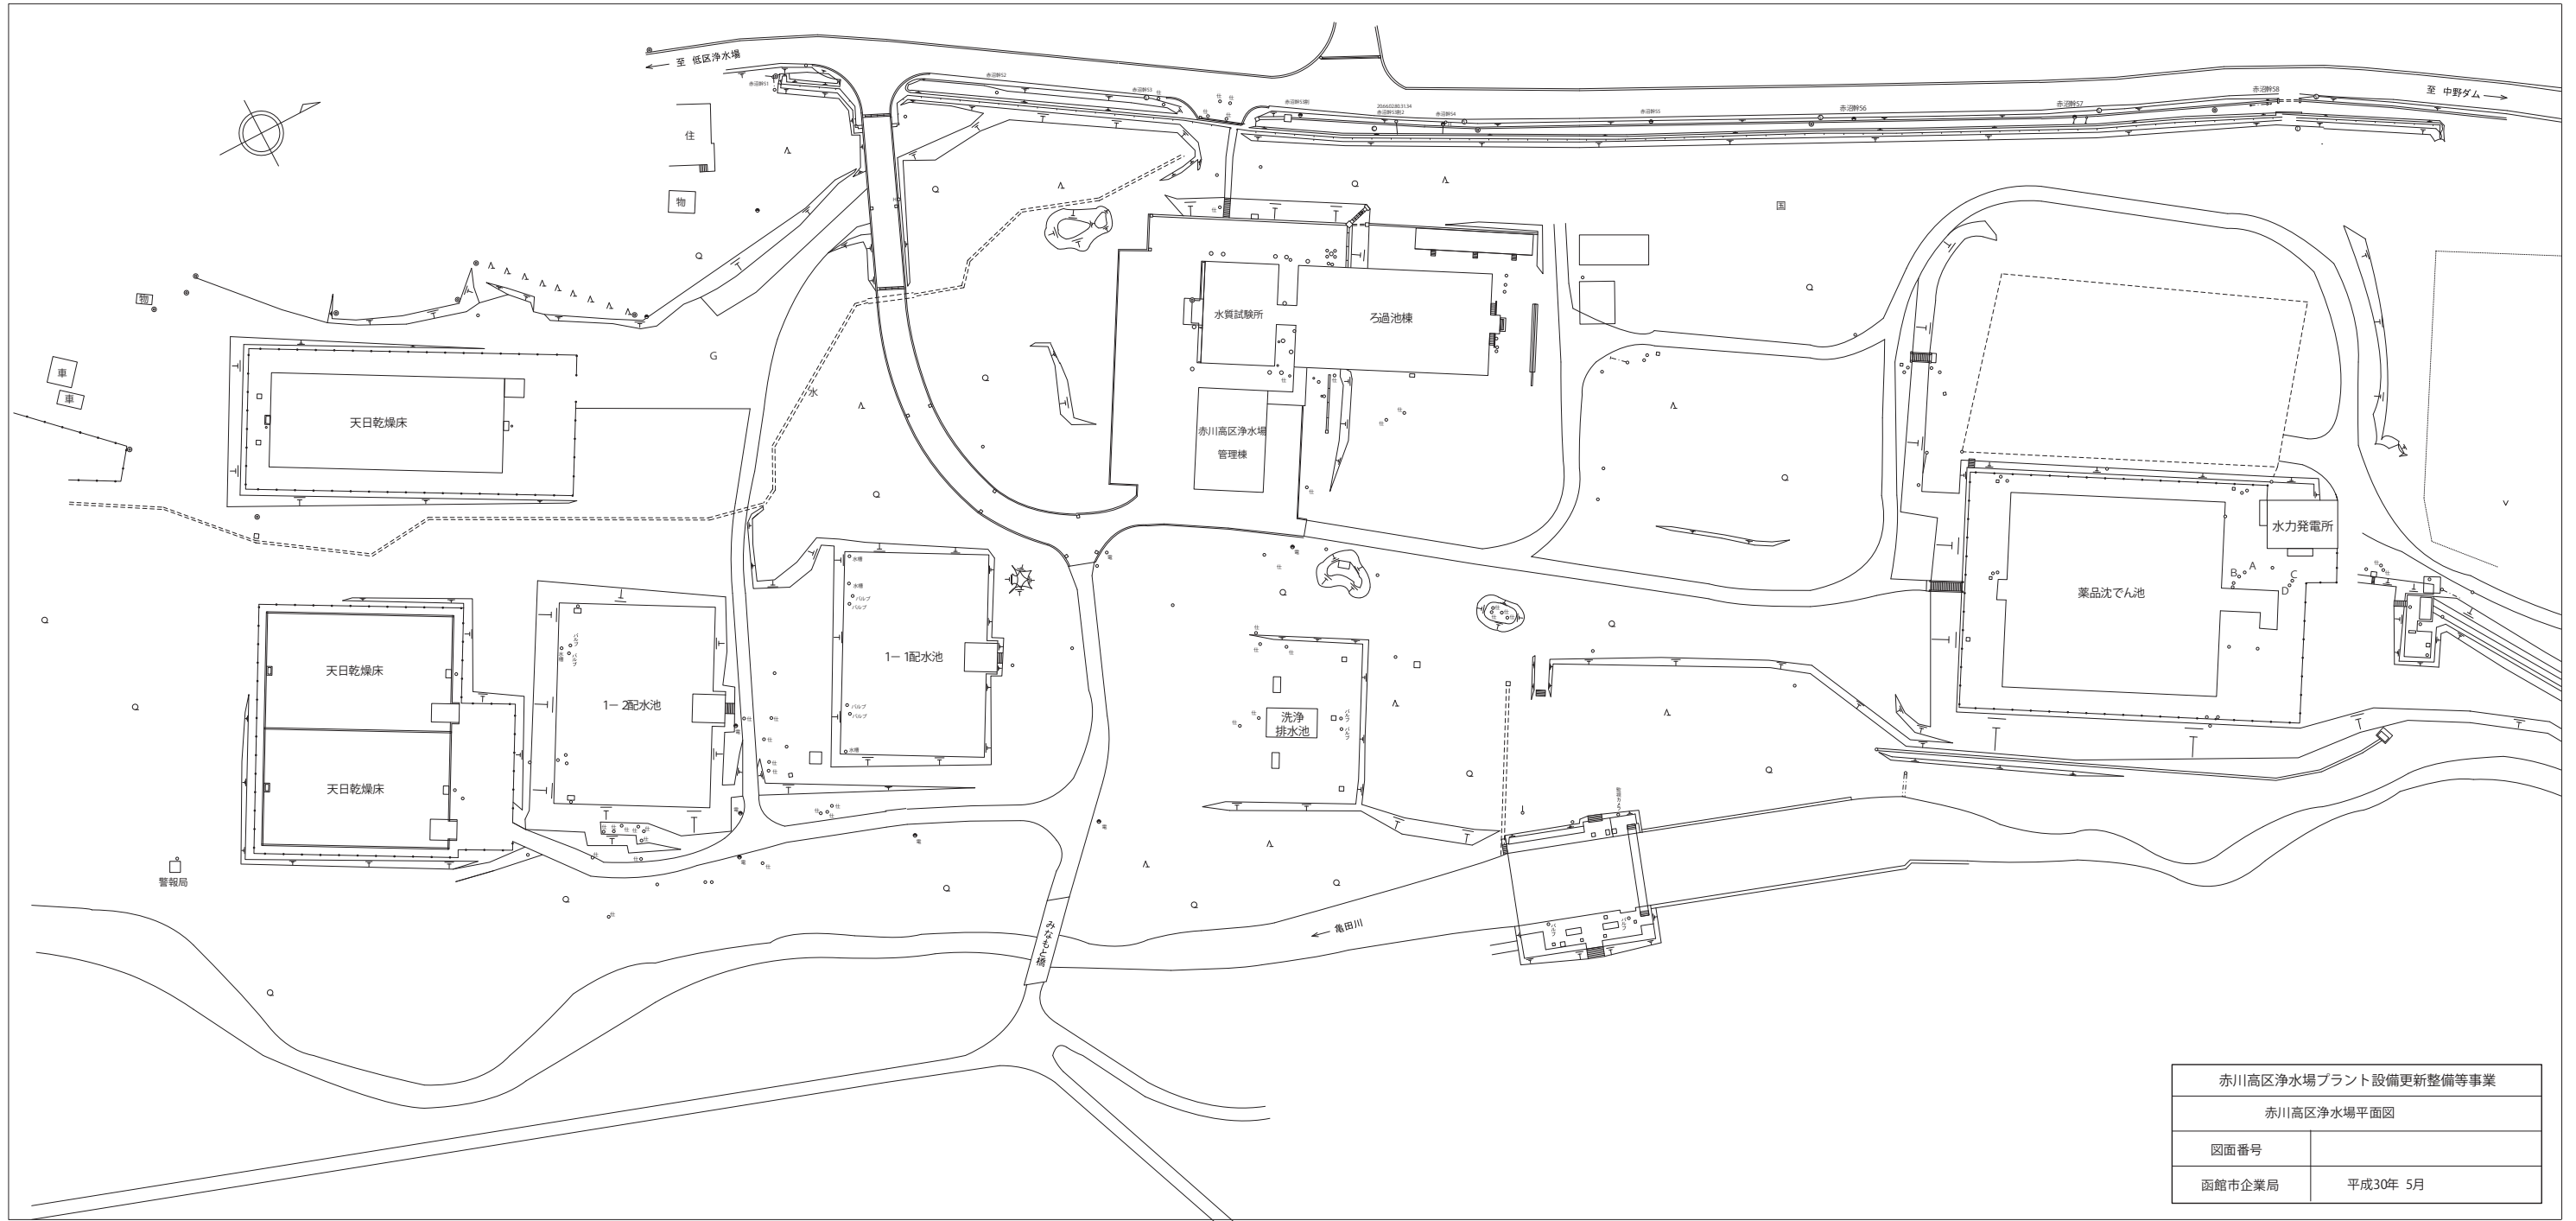

赤川高区浄水場プラント設備更新整備等事業	
赤川高区浄水場平面図	
図面番号	
函館市企業局	平成30年 5月