

□□家具/什器 凡例

□サイン什器 凡例



家具/什器 凡例

- 確認済家具
- 新規制作家具
- 既製家具

サイン什器 凡例

- AR解説付き室名サイン×7
- 室名サイン×11
- 動線誘導サイン×6

公会堂本館 1階導線

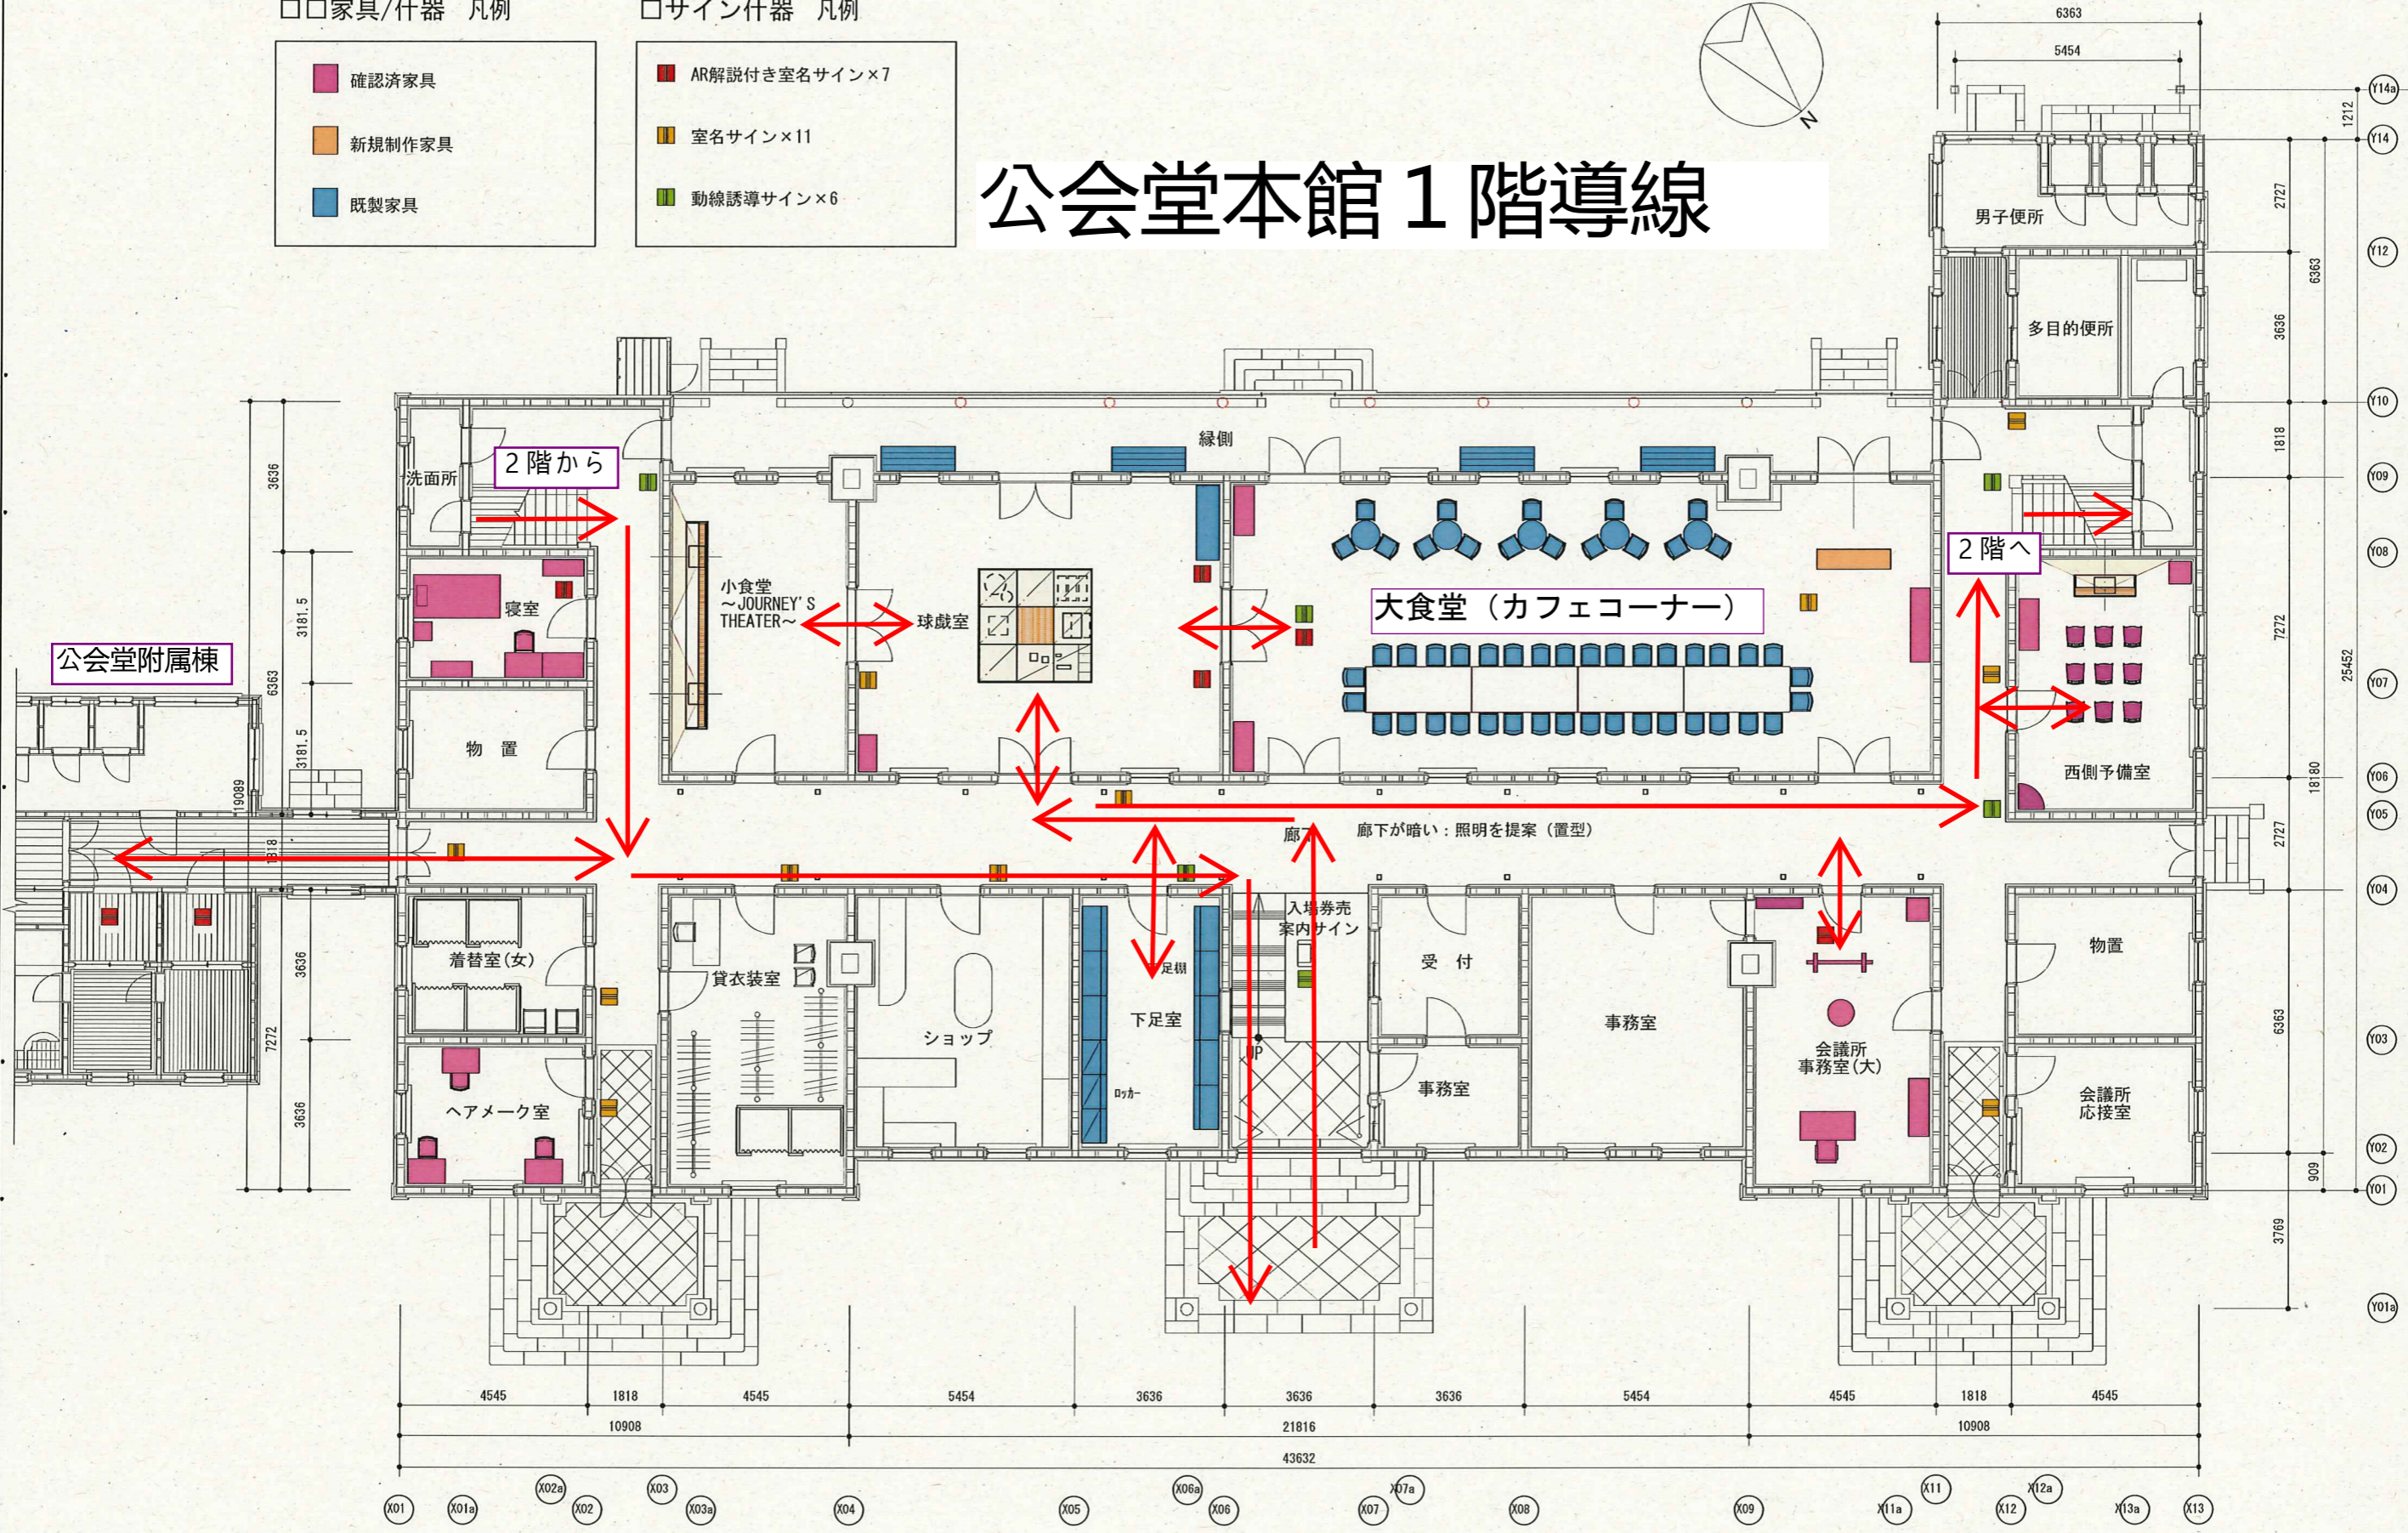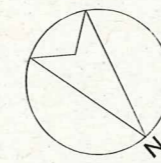

□□家具/什器 凡例

□サイン什器 凡例

確認済家具
 新規制作&調達家具
 既製家具

AR解説付き室名サイン×6
 室名サイン×1
 動線誘導サイン×2

公会堂本館 2階導線

