
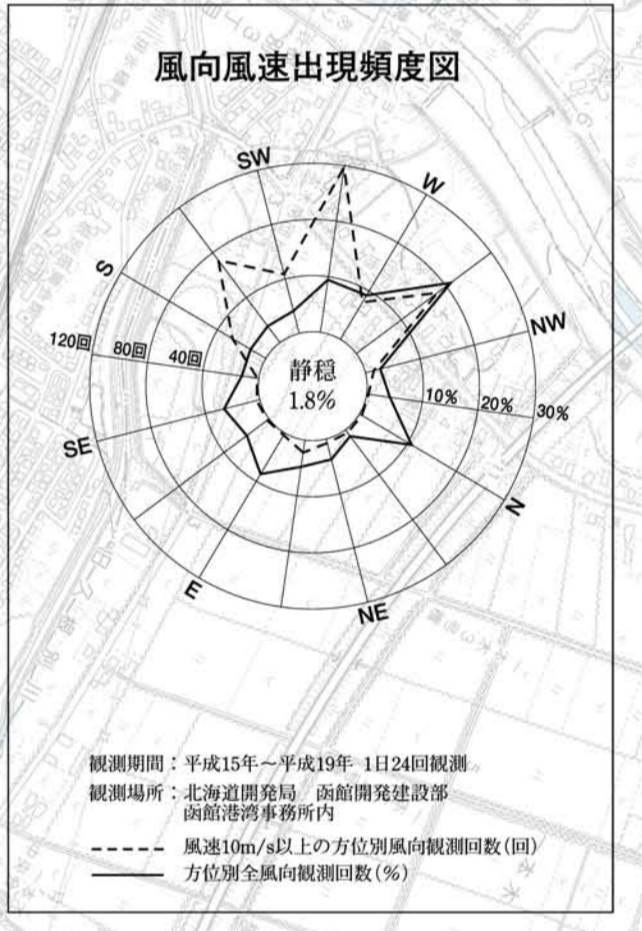
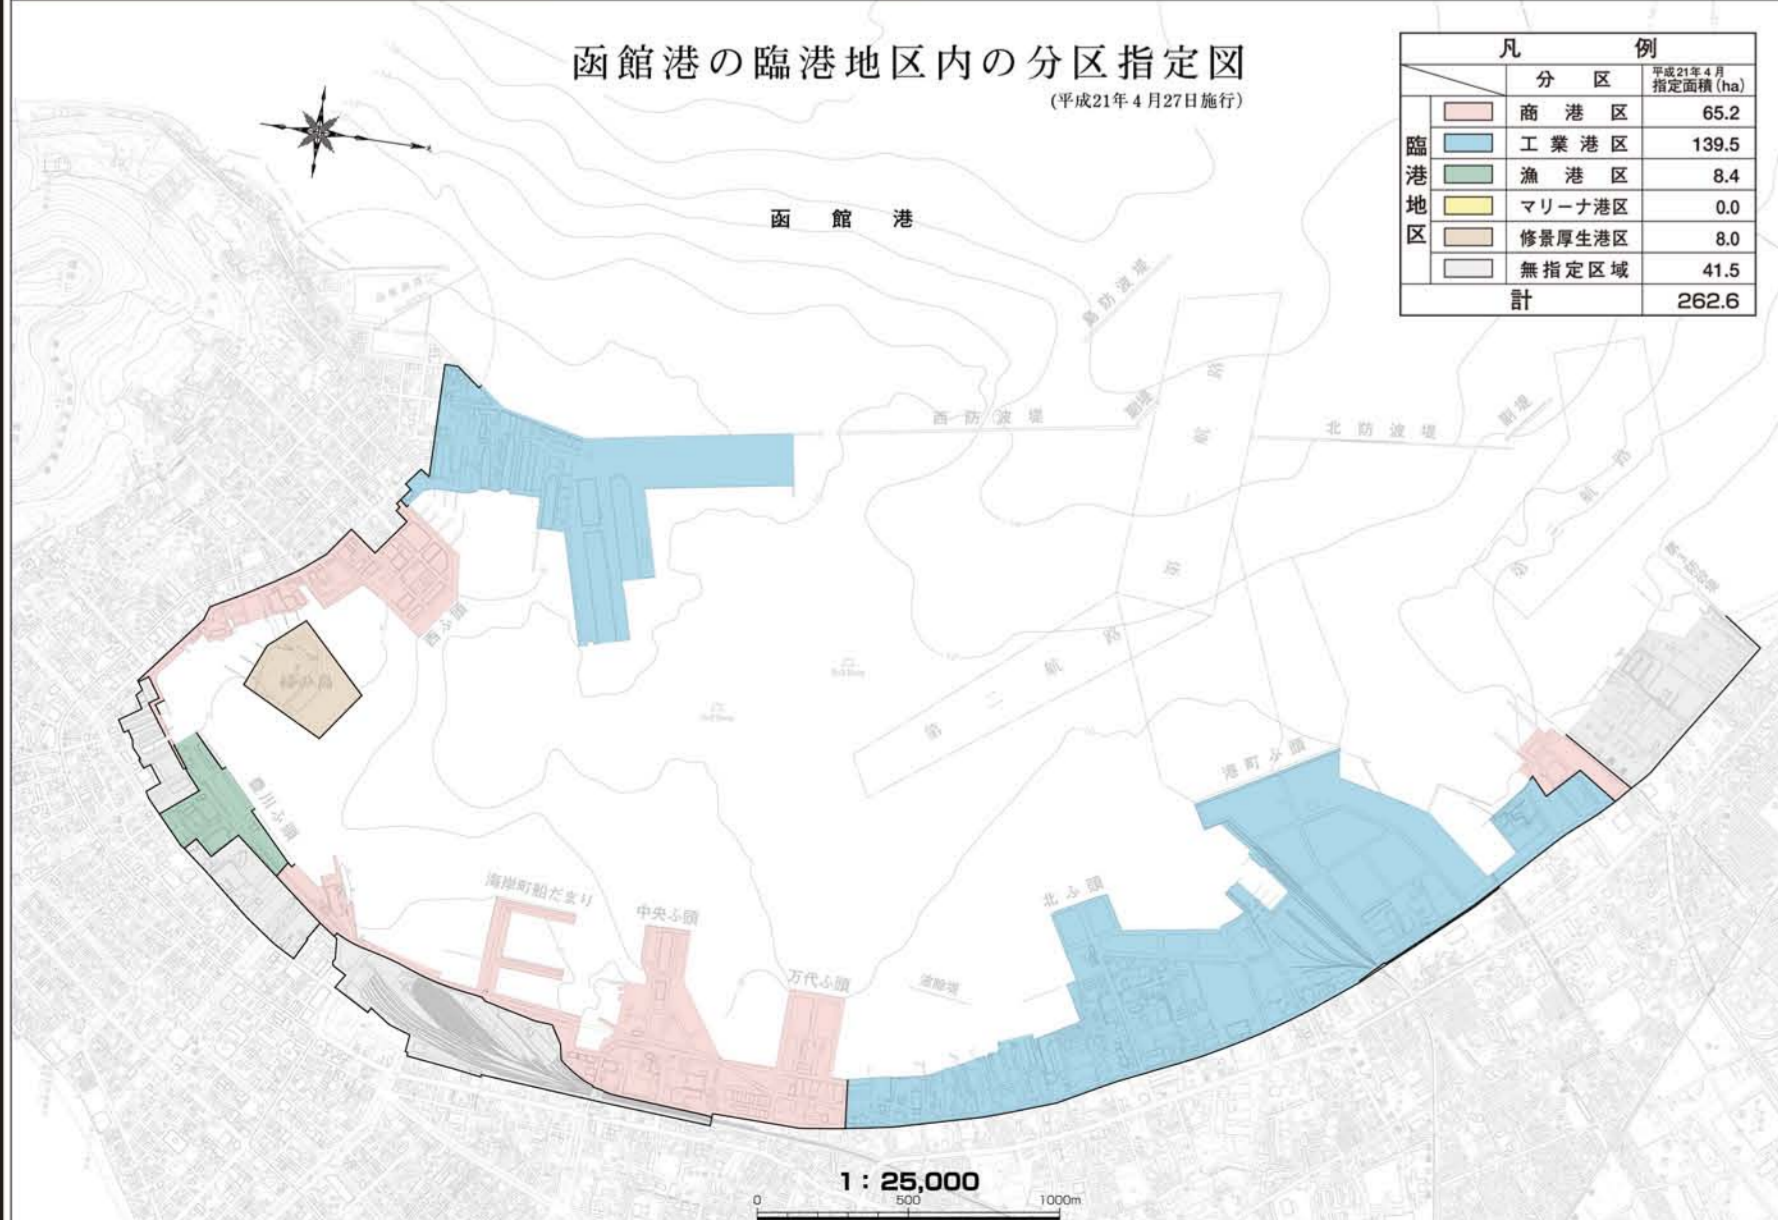


函館港

PORT OF HAKODATE

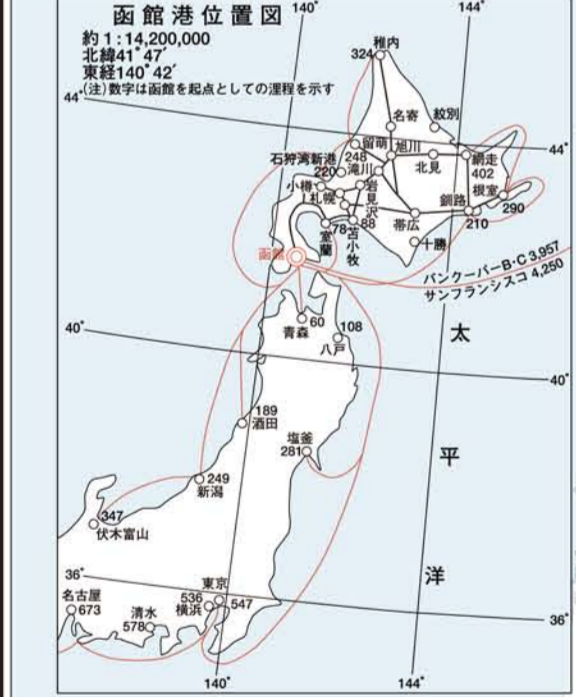

凡例	
	航路・泊地 (既設)
	防波堤 (既設)
	公共岸壁 (今回計画)
	公共貯蔵倉庫 (今回計画)
	公共物揚場 (既設)
	公共物揚場 (既設)
	専用岸壁・物揚場 (既設)
	ドルフィン (既設)
	シーバス (既設)
	係船浮標 (既設)
	小型桟橋 (既設)
	浮き桟橋 (既設)
	埠頭用地 (今回計画)
	埠頭用地 (今回計画)
	交通機使用地 (臨港道路) (既設計画)
	交通機使用地 (臨港道路) (既設計画)
	その他の用地 (今回計画)
	その他の用地 (今回計画)
	係船浮標撤去 (既設計画)
	跡地構想