


函館港港湾計画図(概要) - 改訂 -

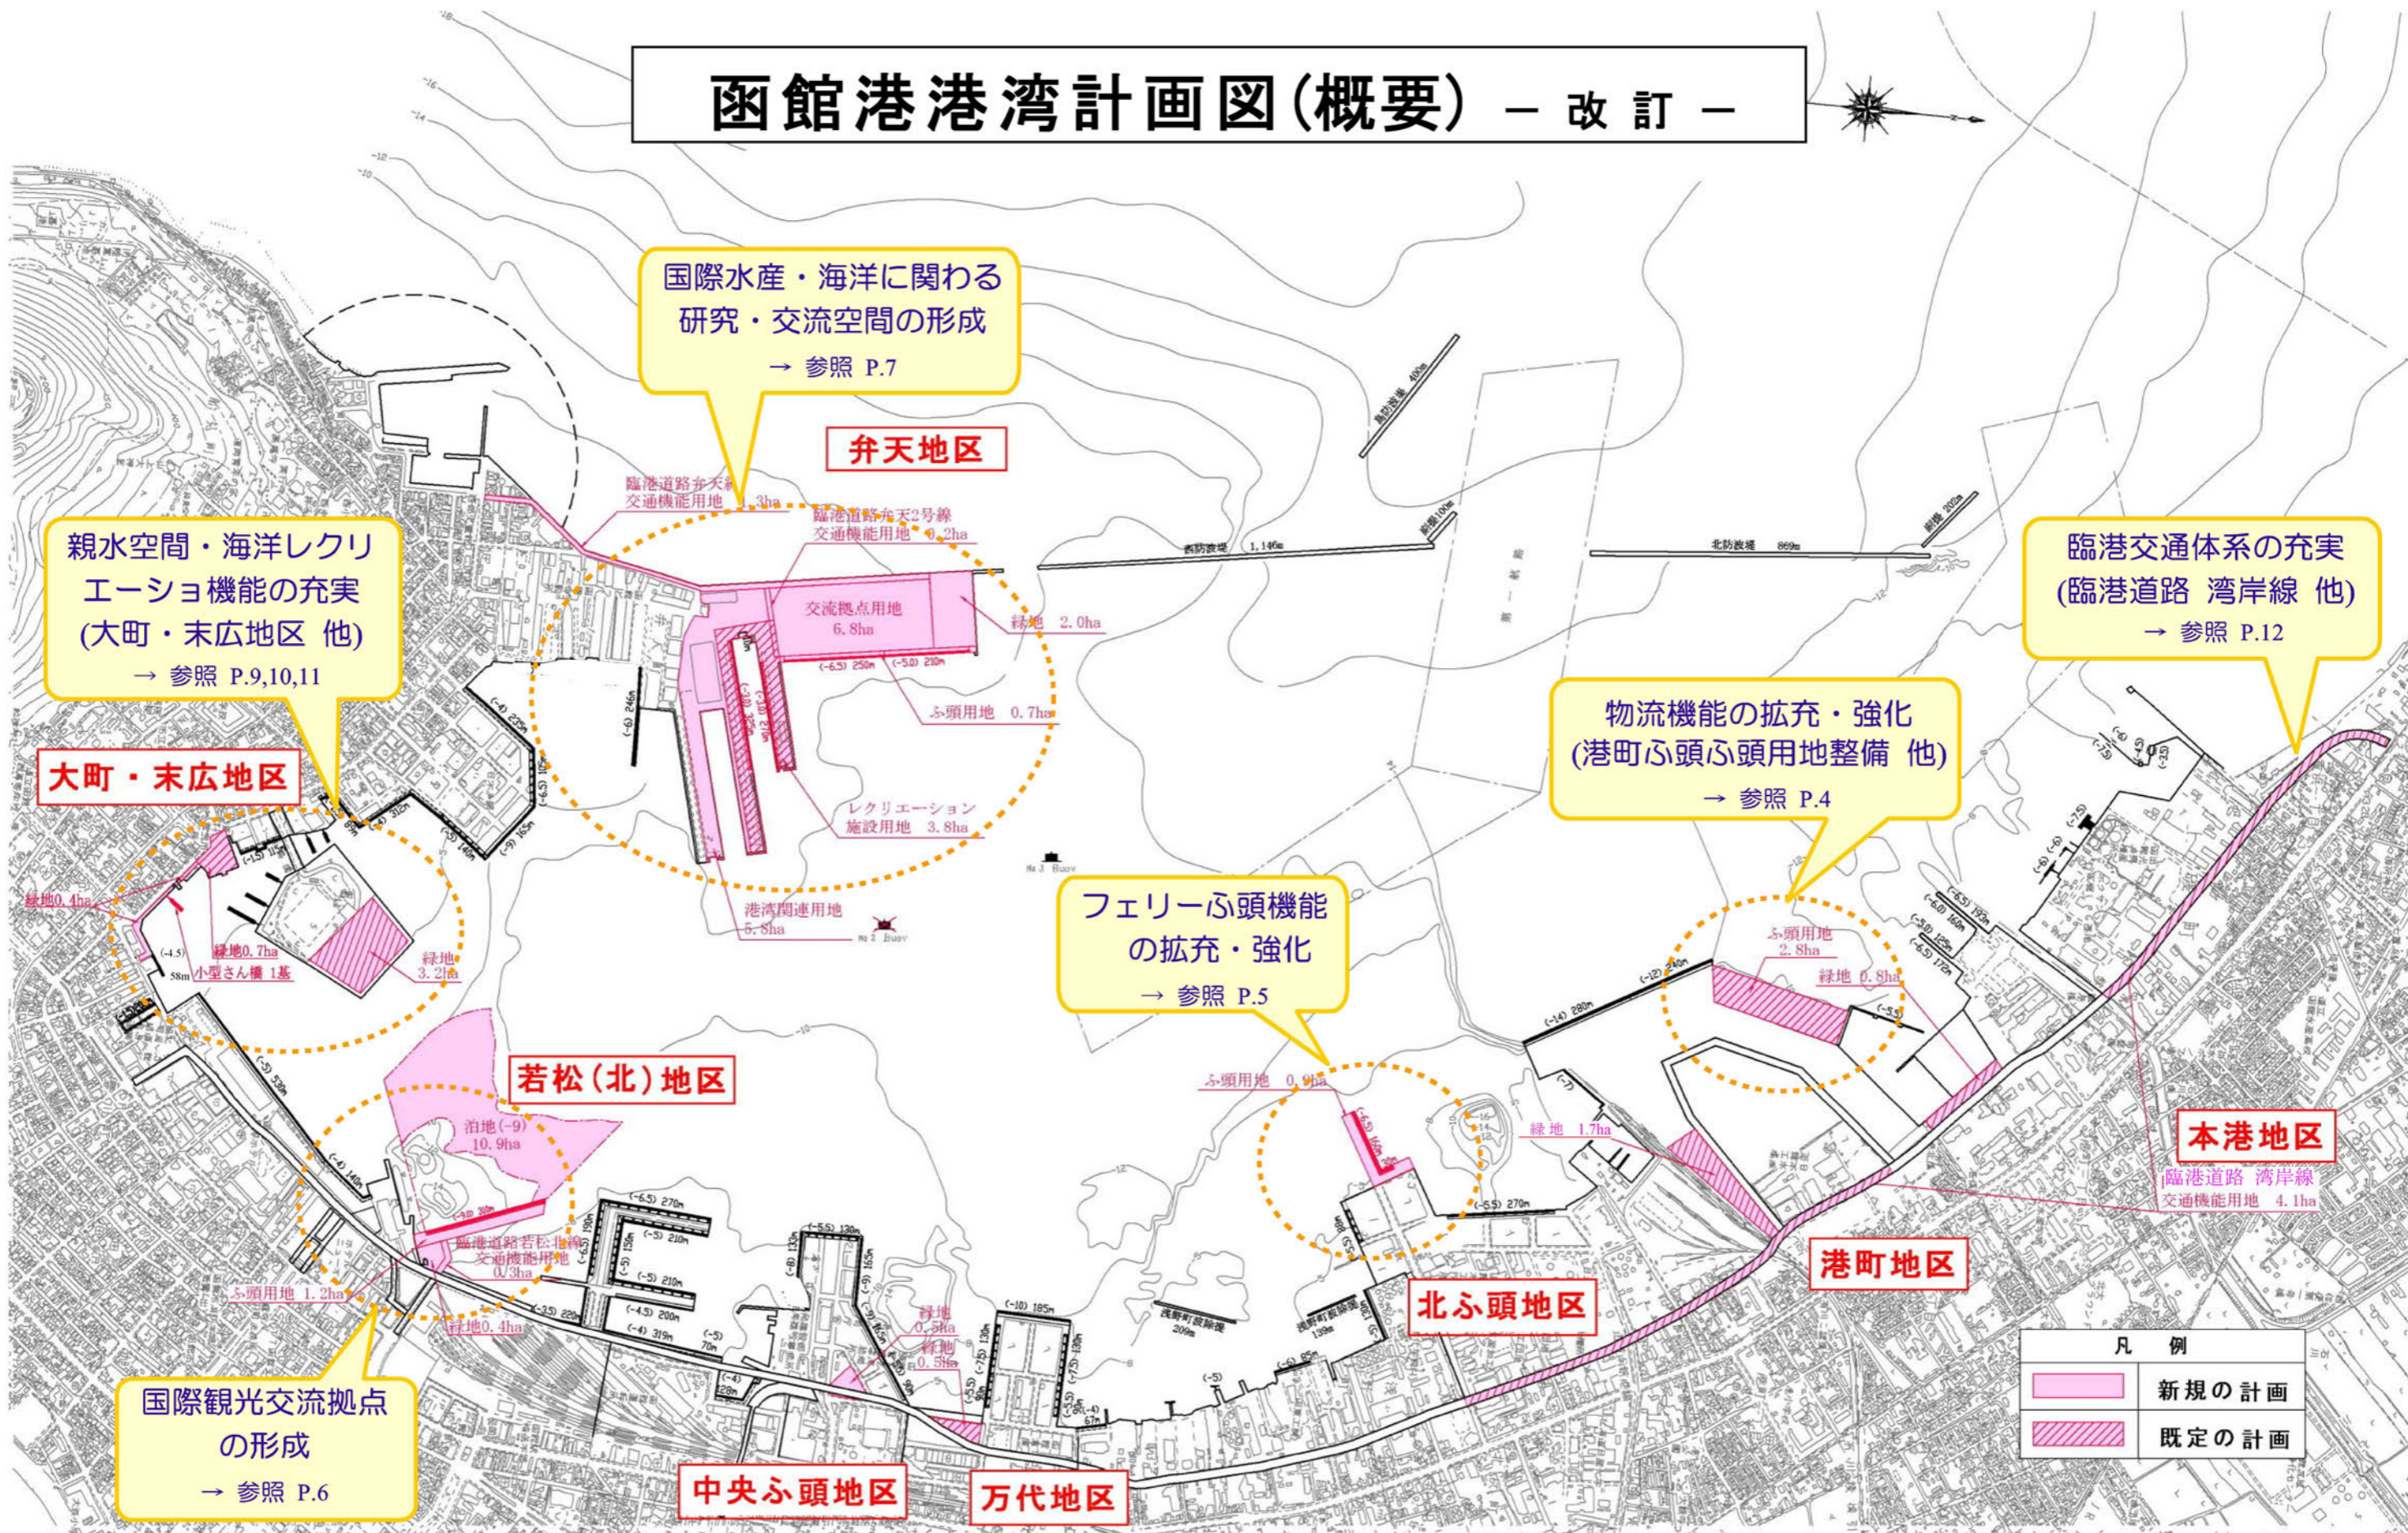

臨港交通体系の充実
(臨港道路 湾岸線 他)
→ 参照 P.12

物流機能の拡充・強化
(港町ふ頭ふ頭用地整備 他)
→ 参照 P.4

フェリーふ頭機能
の拡充・強化
→ 参照 P.5

親水空間・海洋レクリ
エーション機能の充実
(大町・末広地区 他)
→ 参照 P.9,10,11

大町・末広地区

若松(北)地区

本港地区

港町地区

北ふ頭地区

国際観光交流拠点
の形成
→ 参照 P.6

中央ふ頭地区

万代地区

凡例	
	新規の計画
	既定の計画

