




東側立面图

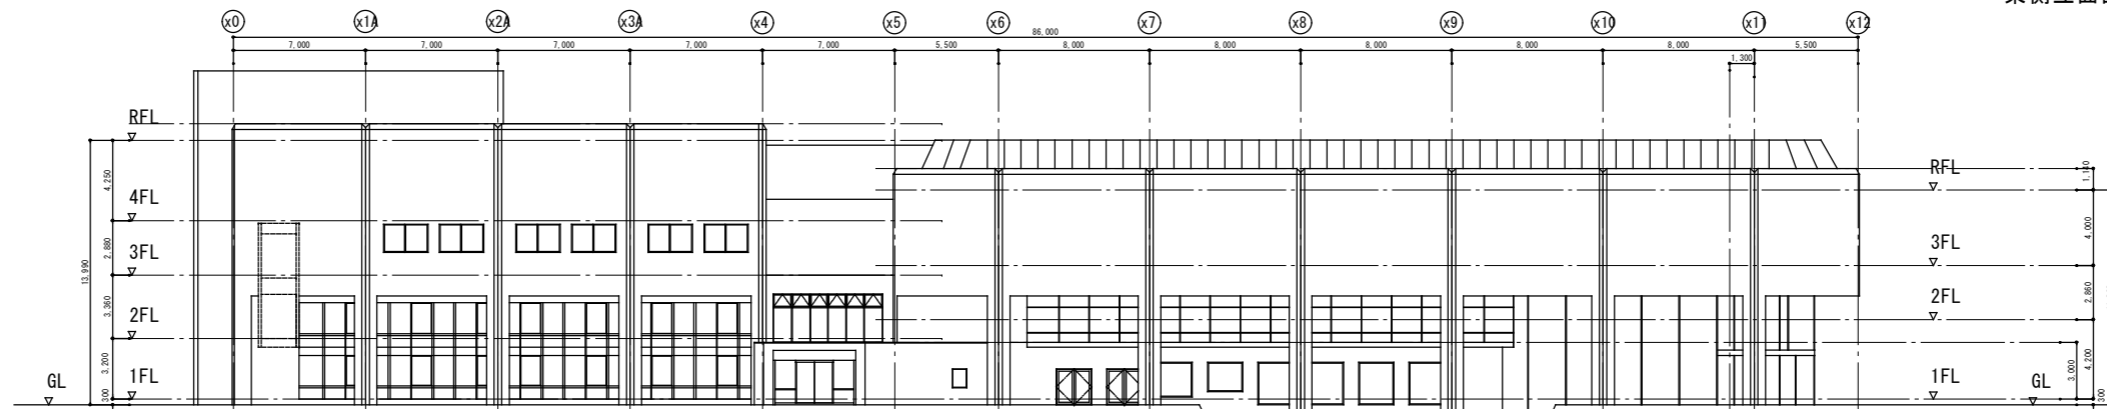

西側立面图

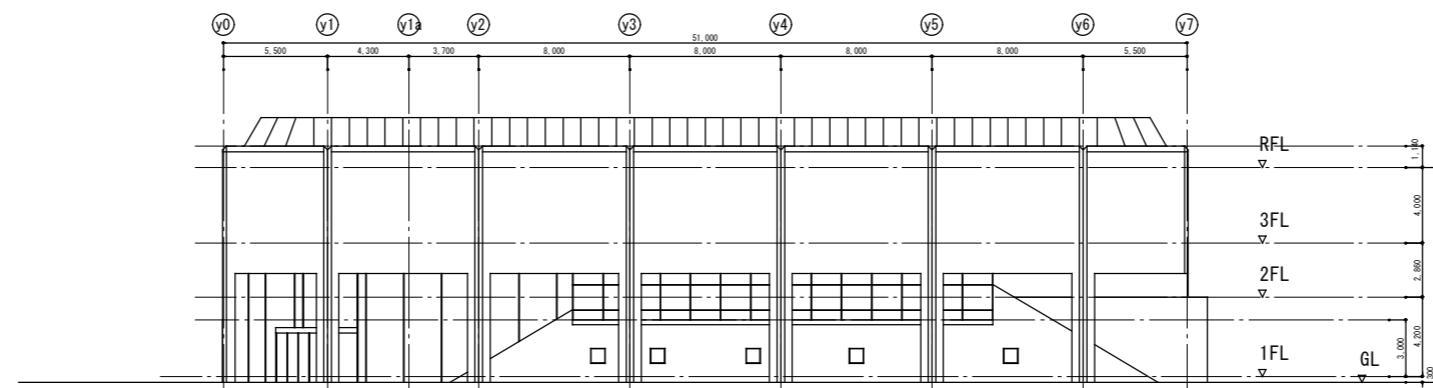

南側立面图

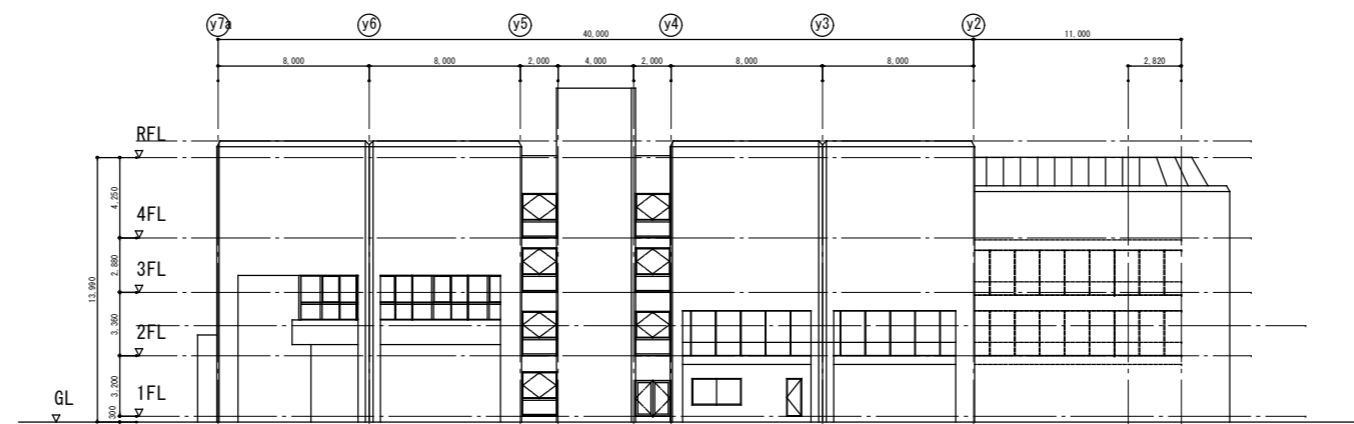

北側立面图

立面图 S=1:400