


位置図【物件番号6】

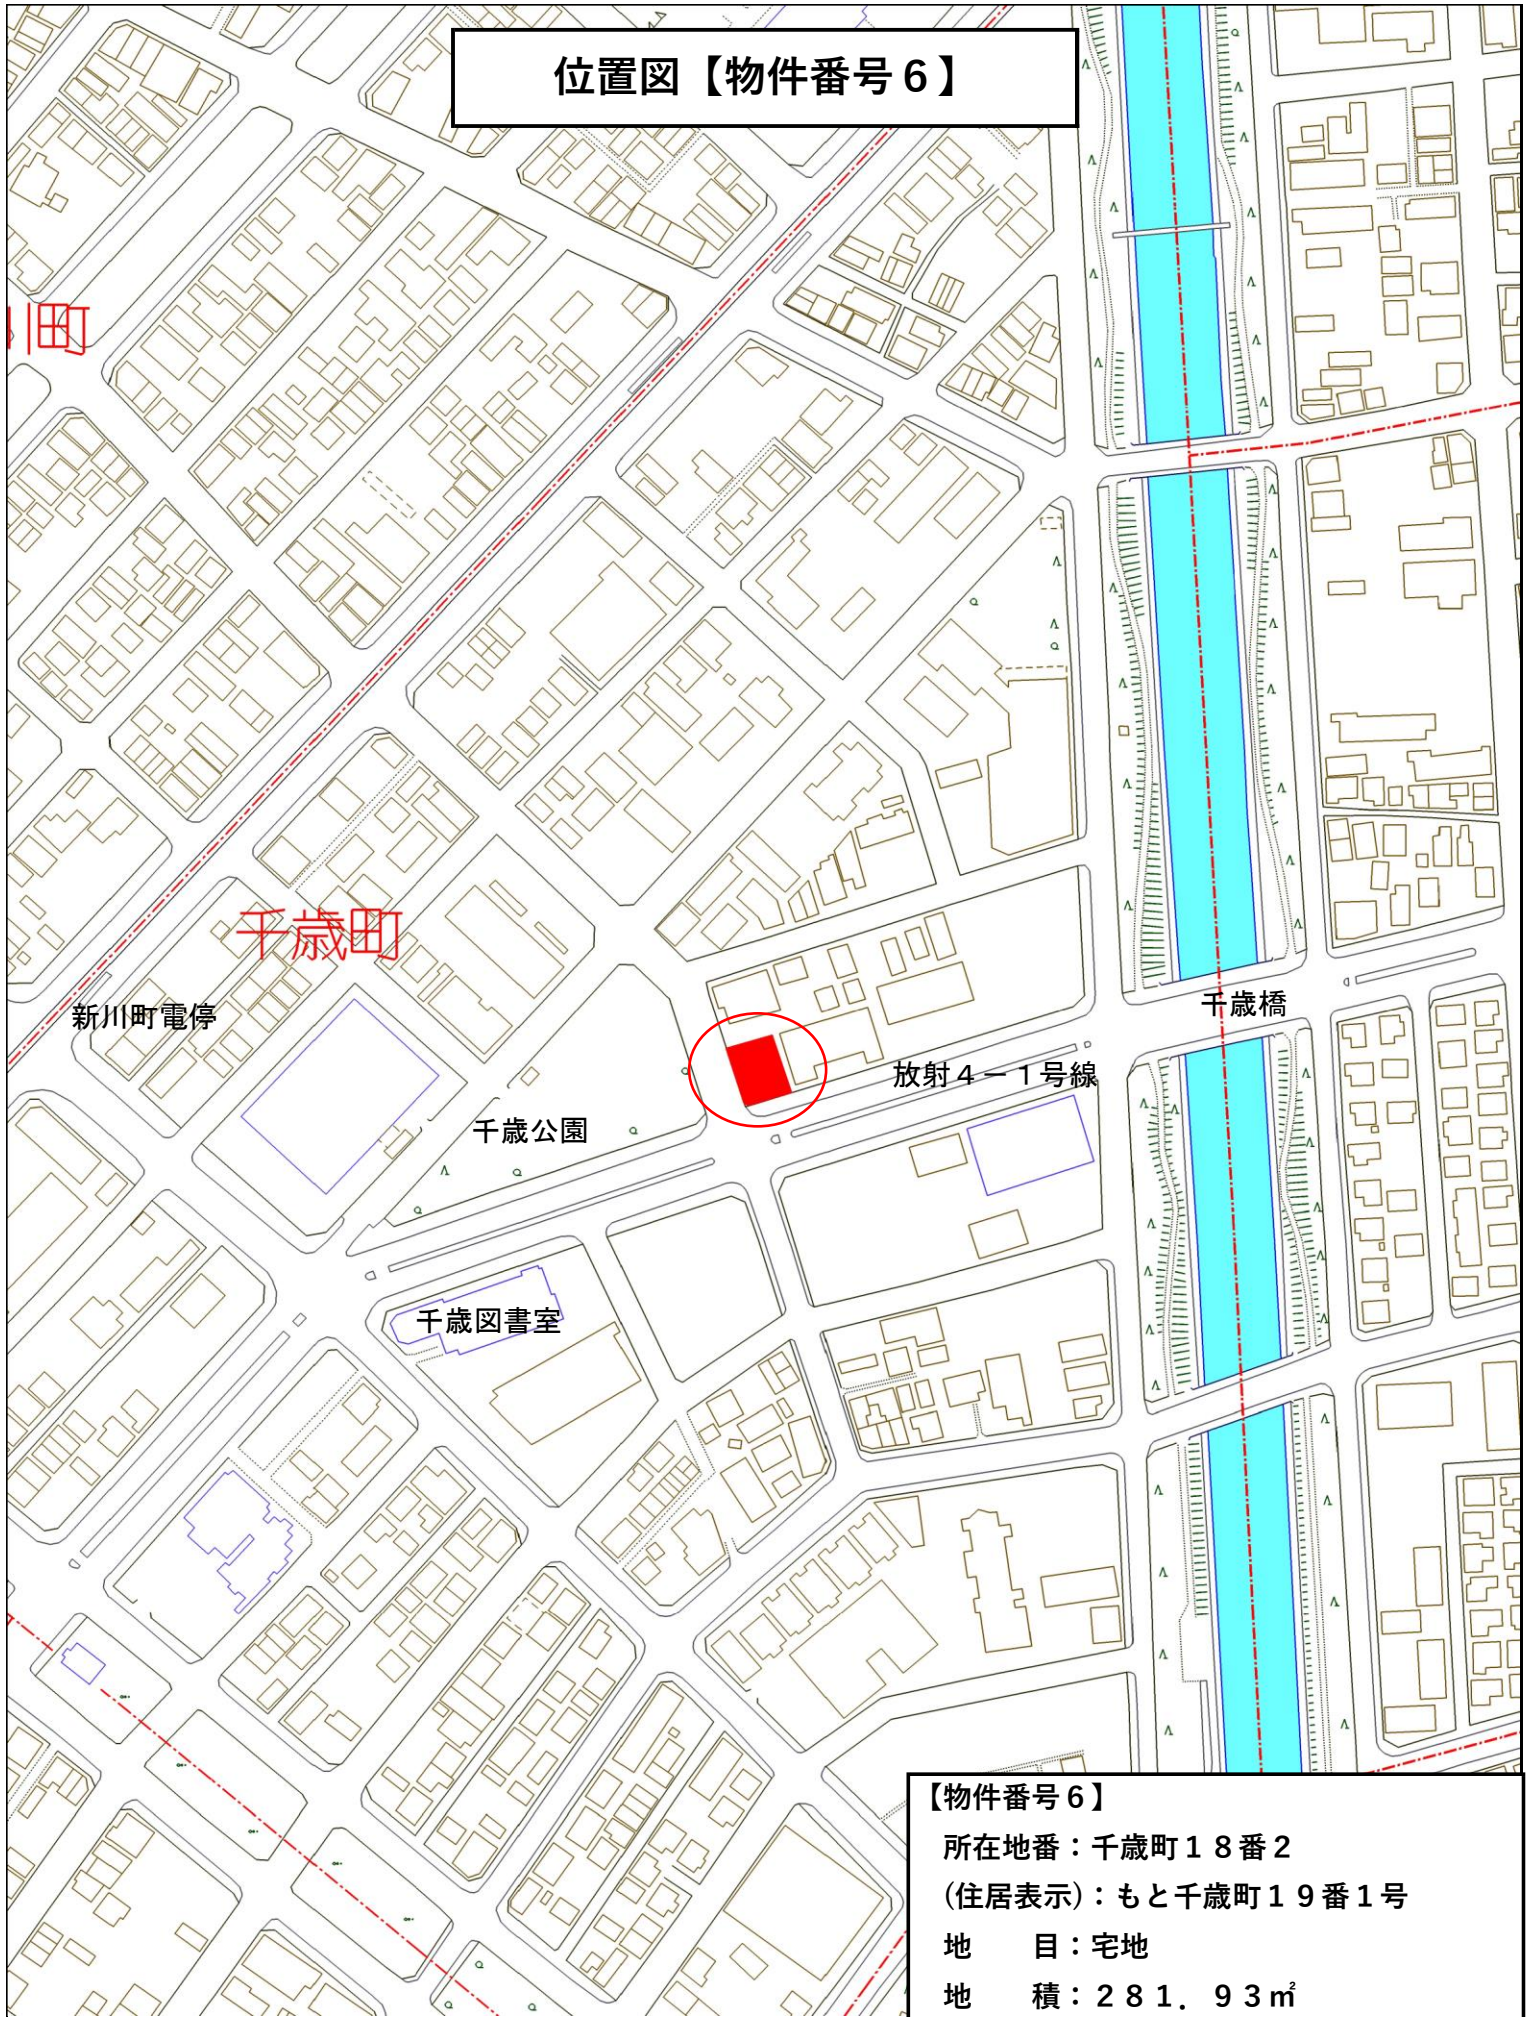

【物件番号6】

所在地番：千歳町18番2

(住居表示)：もと千歳町19番1号

地目：宅地

地積：281.93㎡