

平成 2 1 年

第 3 回市議会定例会 議案第 1 4 号

町の区域の変更について

函館市の町の区域を次のとおり変更する。

平成 2 1 年 9 月 7 日提出


函館市長 西 尾 正 範

町の名称	変更する町の区域	
	編入する公有水面埋立地	面積
汐首町	函館市汐首町 1 0 5 番 5 , 1 0 5 番 6 および 7 5 4 番 に隣接する公有水面埋立地	1 5 1 . 6 7 m ²

(根拠規定)

地方自治法第 2 6 0 条第 1 項


町の区域の変更 位置図

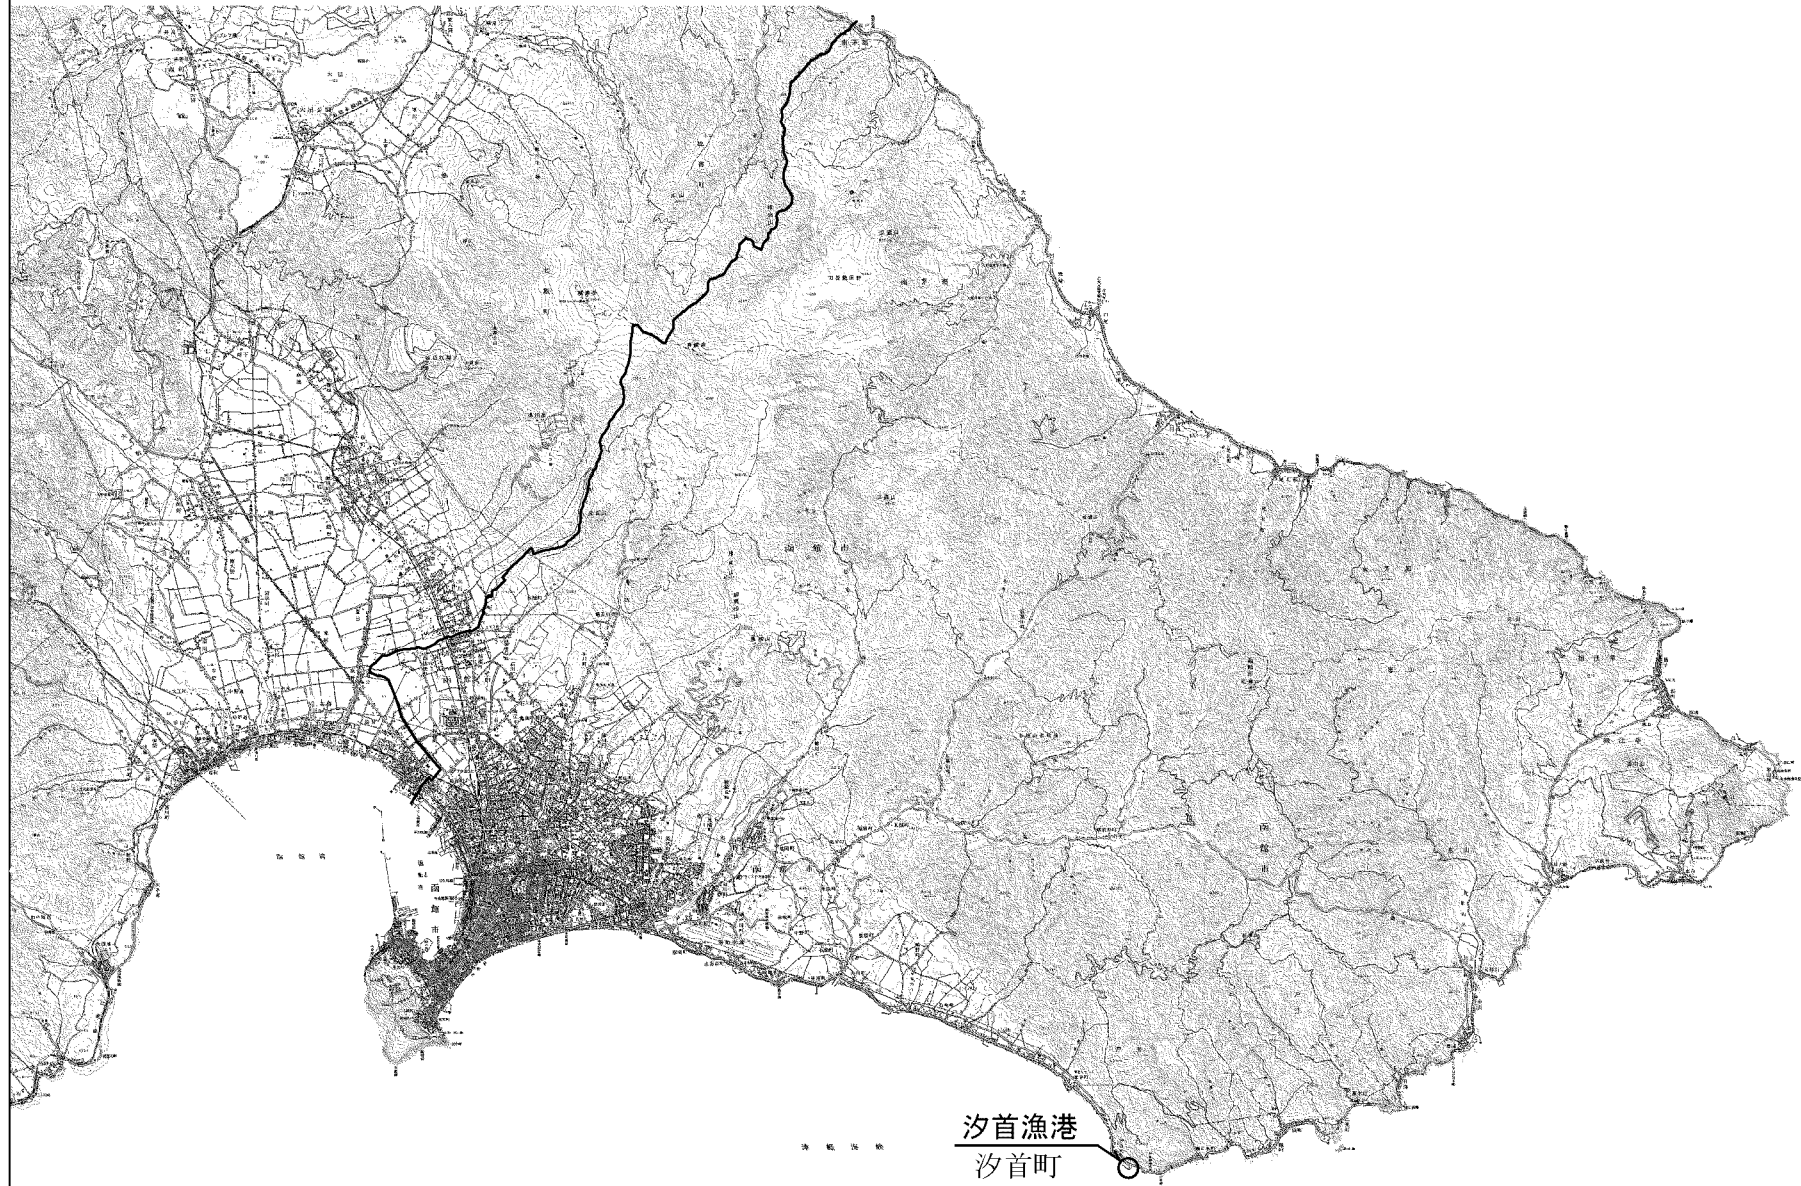

町の区域の変更詳細図



S=1:1,000

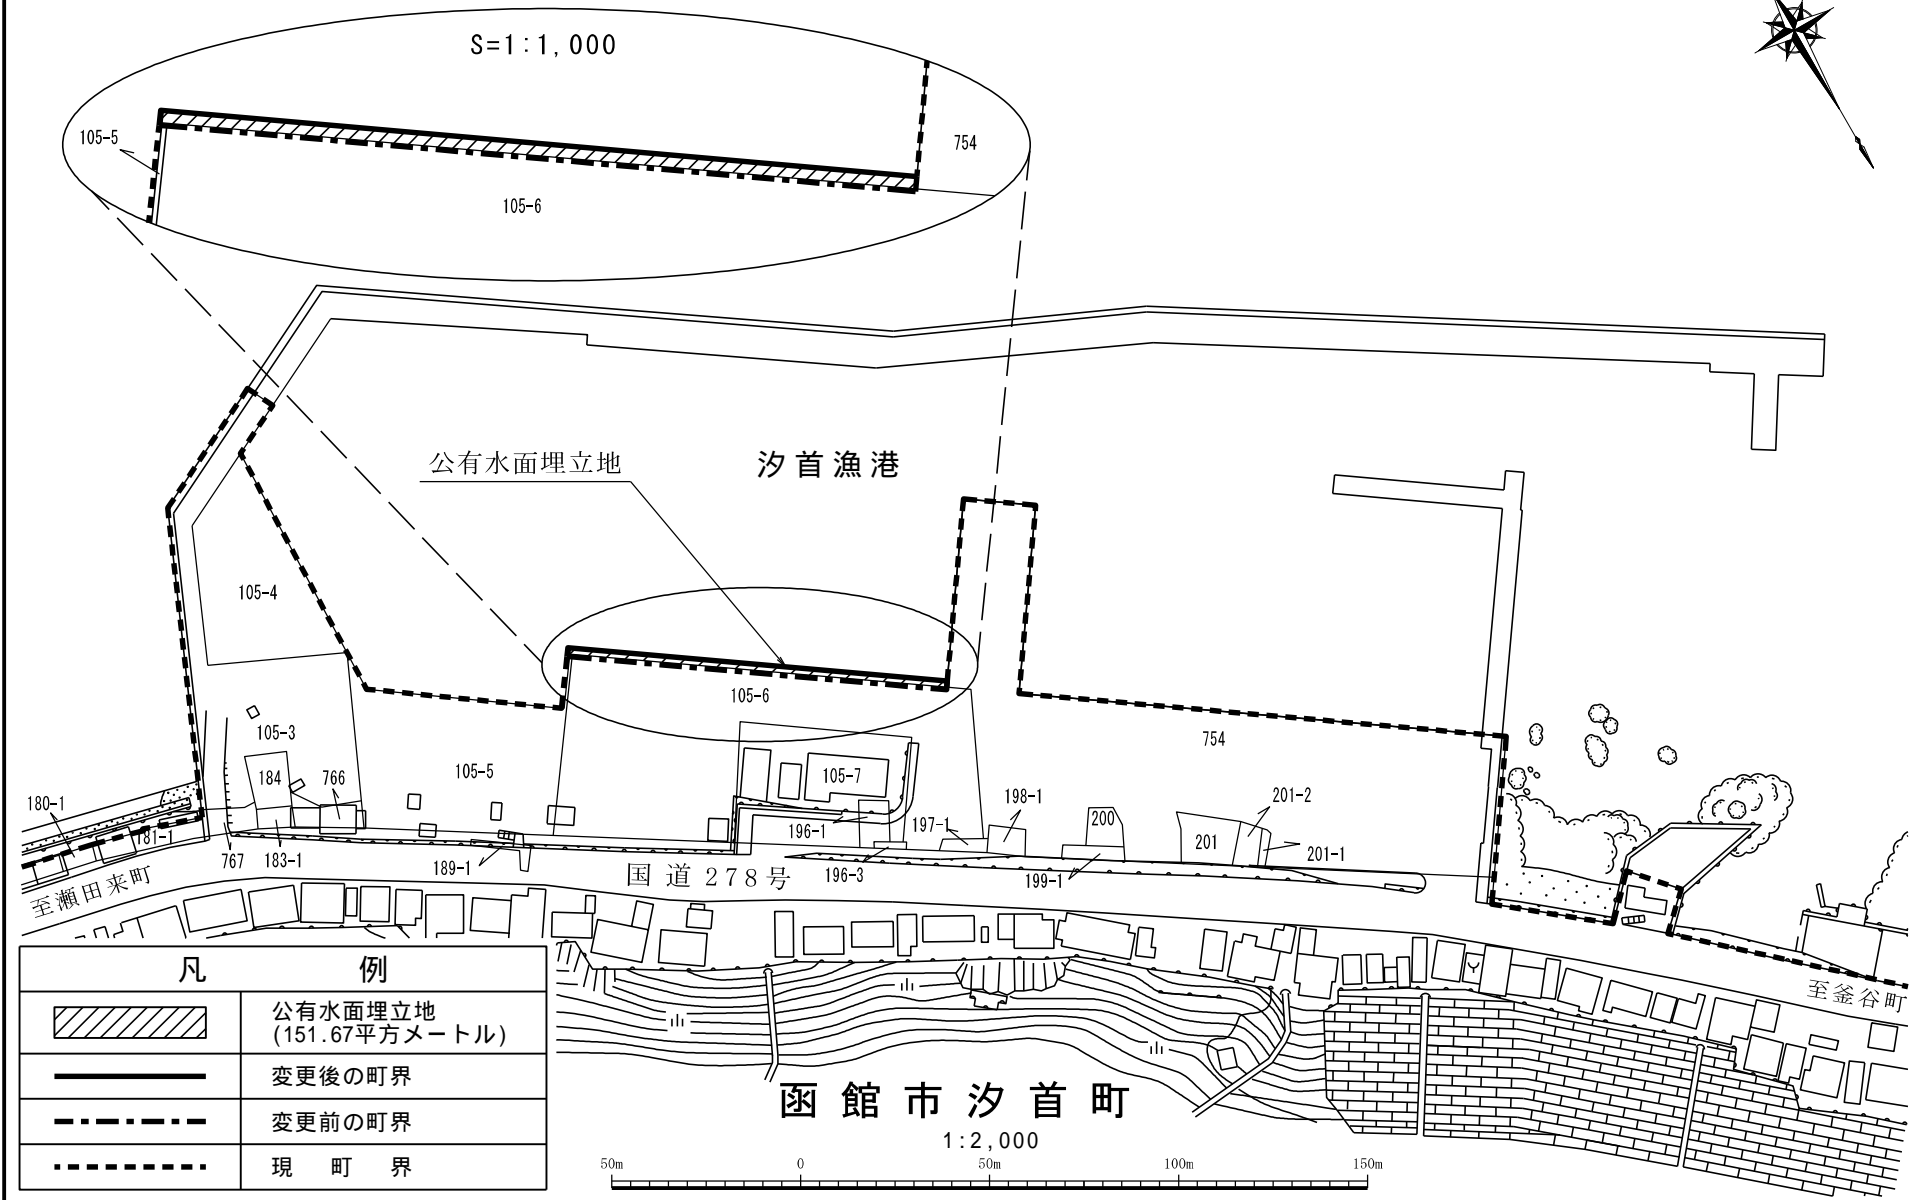

凡	例
	公有水面埋立地 (151.67平方メートル)
	変更後の町界
	変更前の町界
	現町界

函館市汐首町

1:2,000

