


# 事業対象地と市道若松6号線の関係図

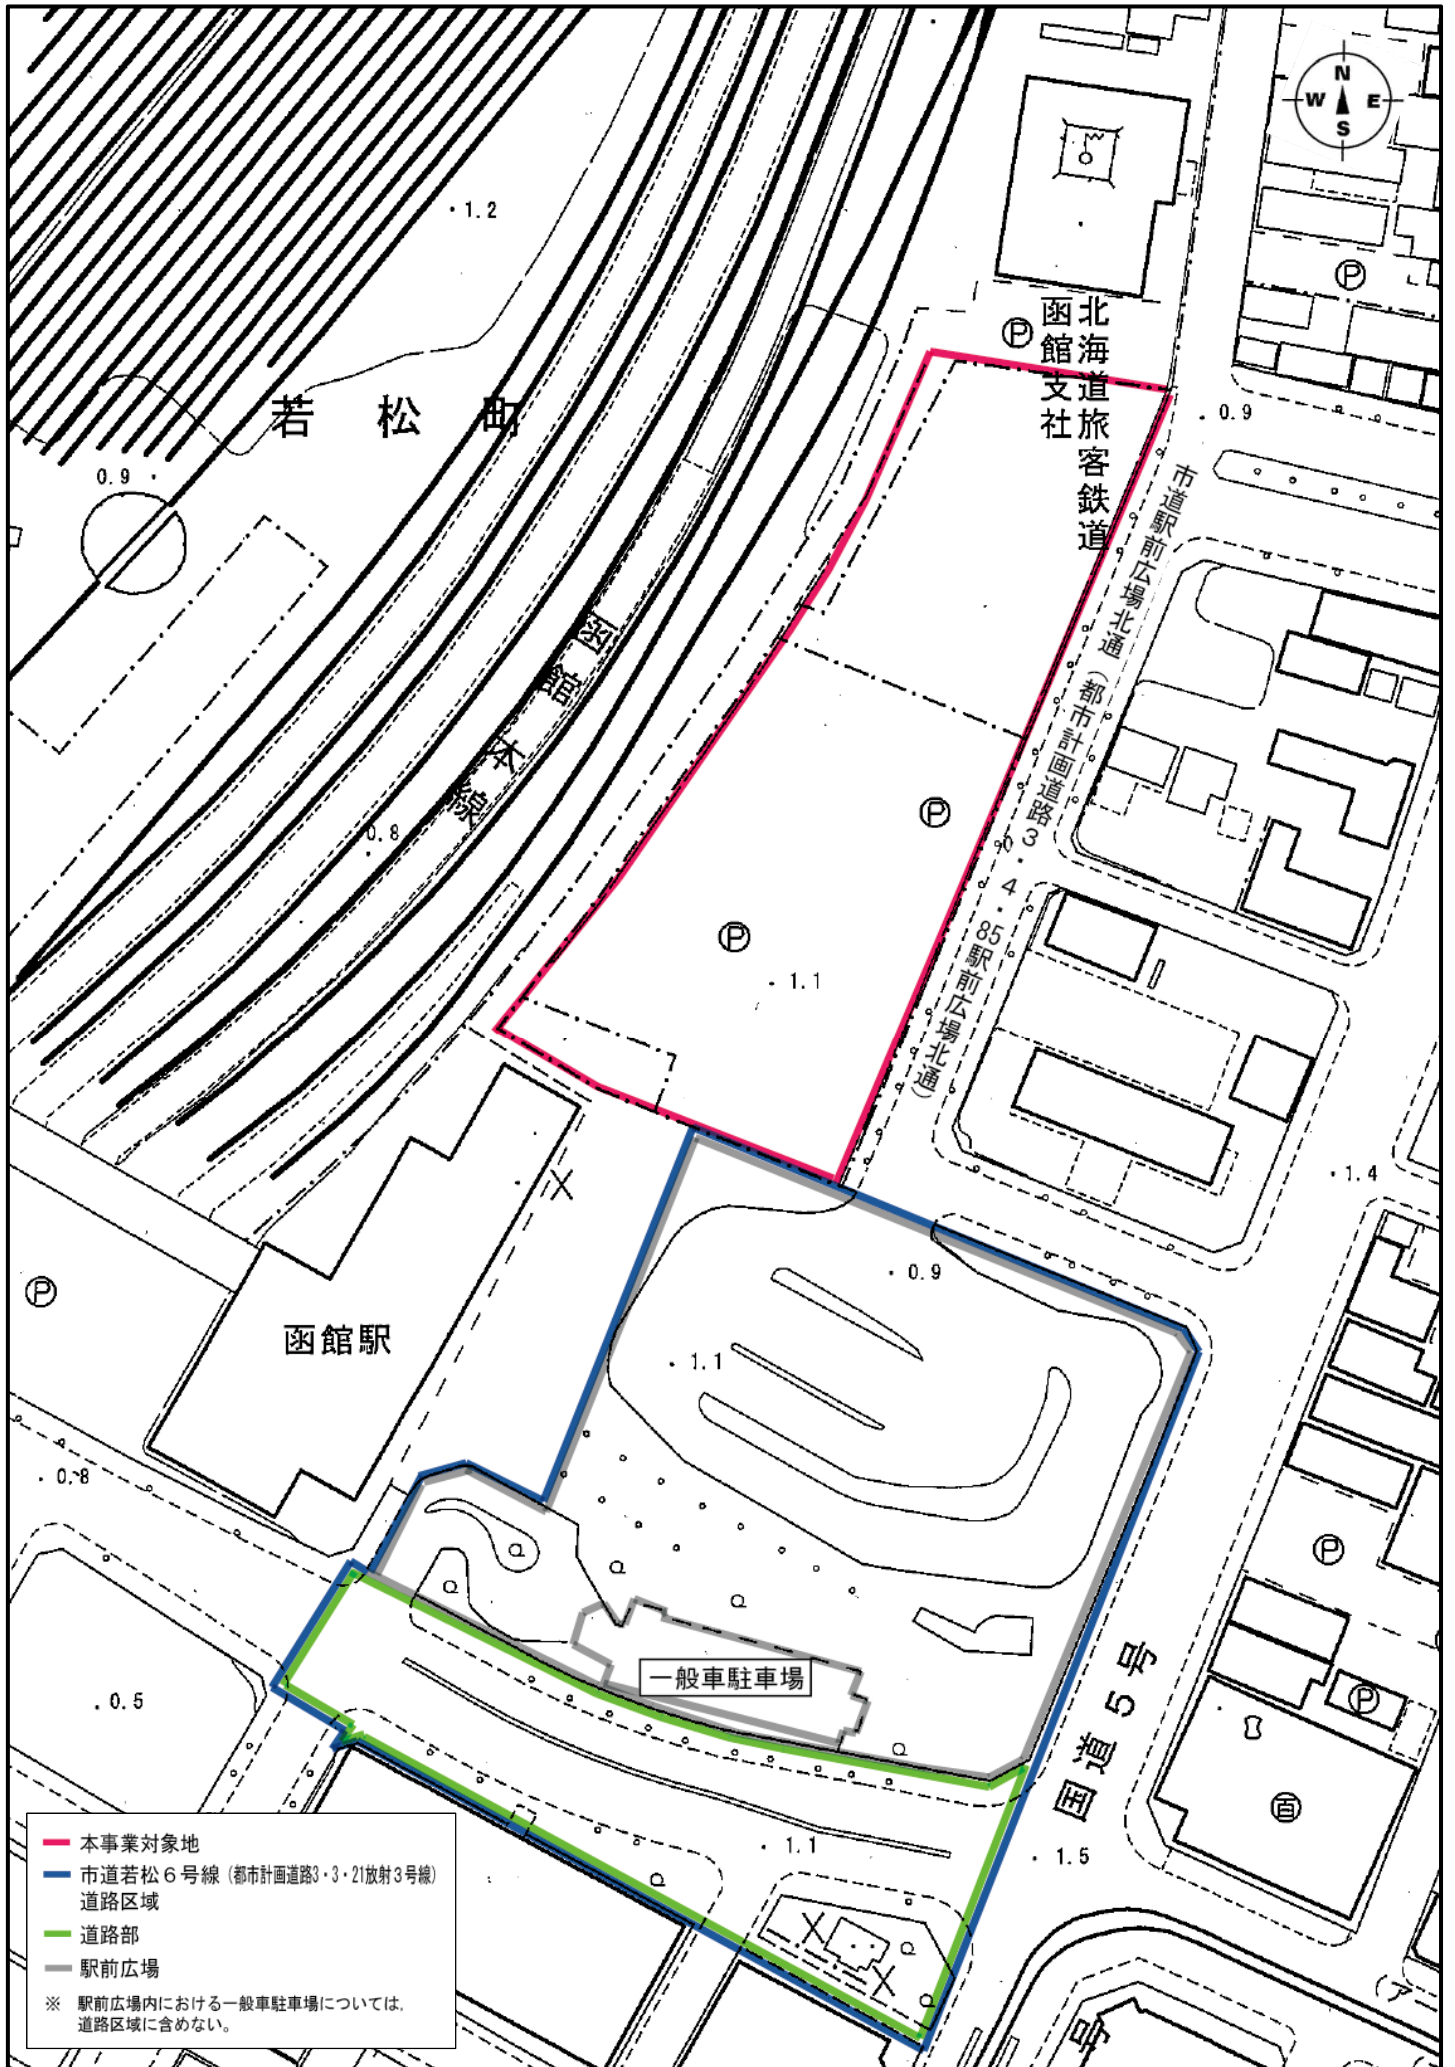

- 本事業対象地
  - 市道若松6号線 (都市計画道路3・3・21放射3号線) 道路区域
  - 道路部
  - 駅前広場
- ※ 駅前広場内における一般車駐車場については、道路区域に含めない。