


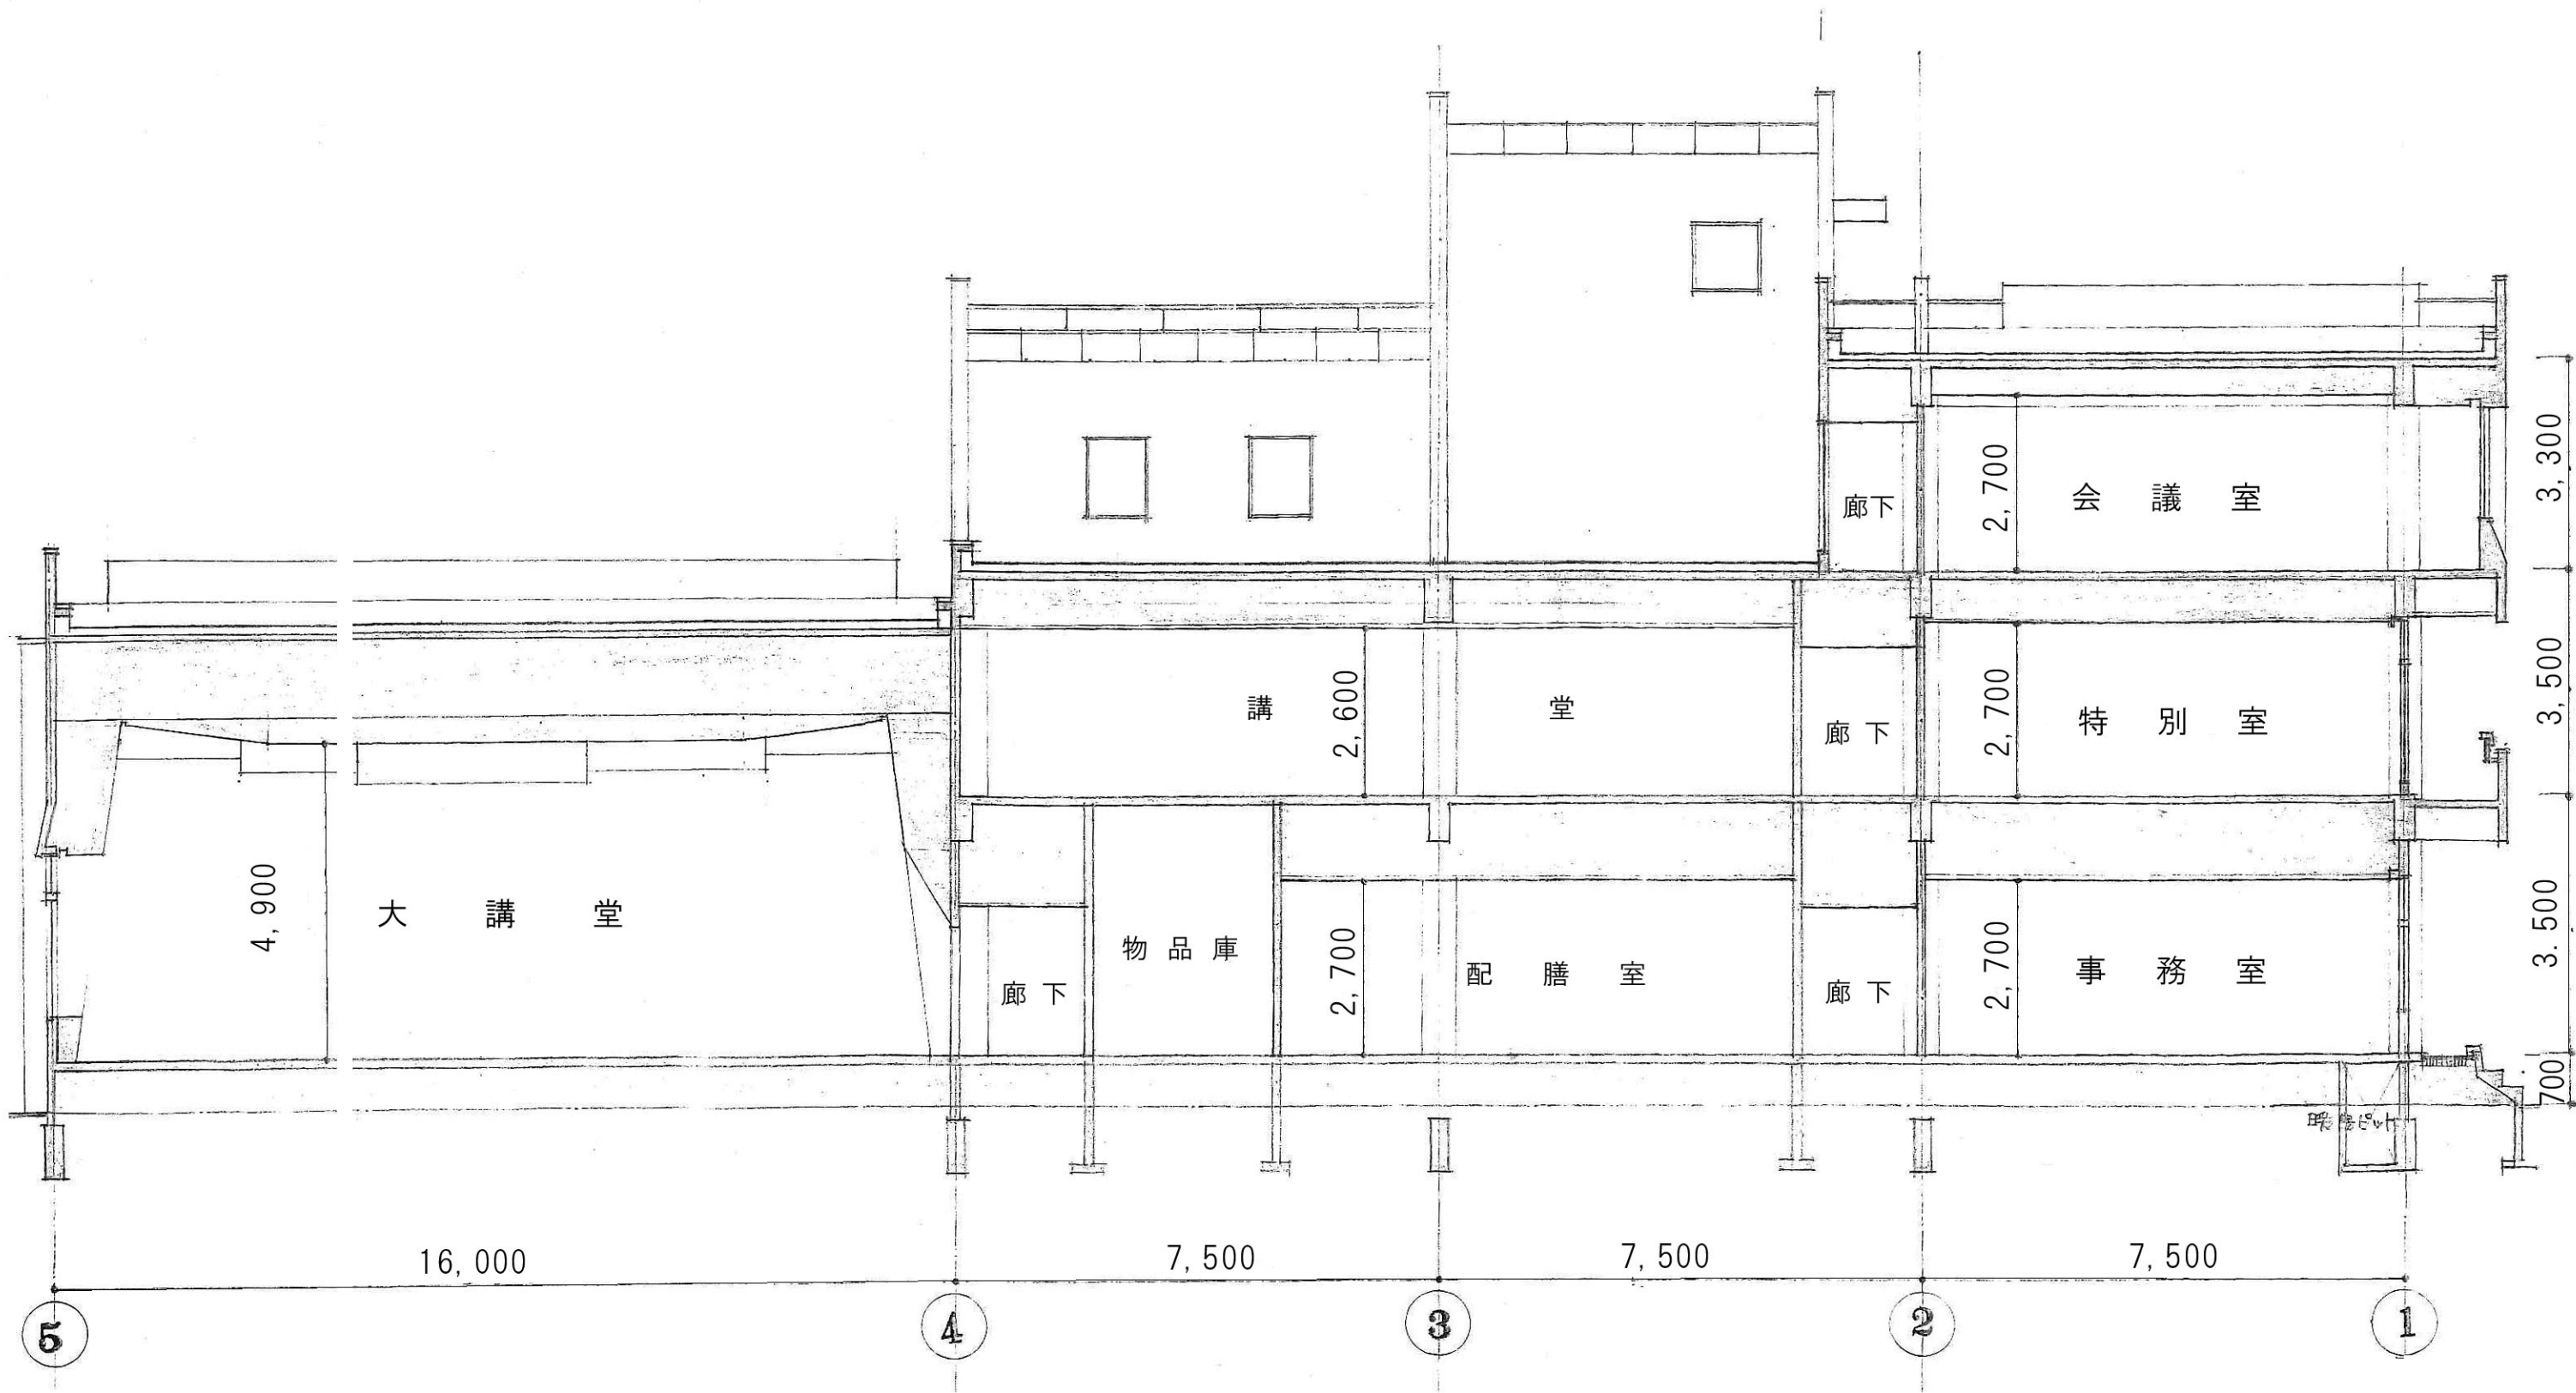

施設名: 函館市亀田福祉センター
参考図書:
図面名: 断面図 S=1:100 シートNo.: