



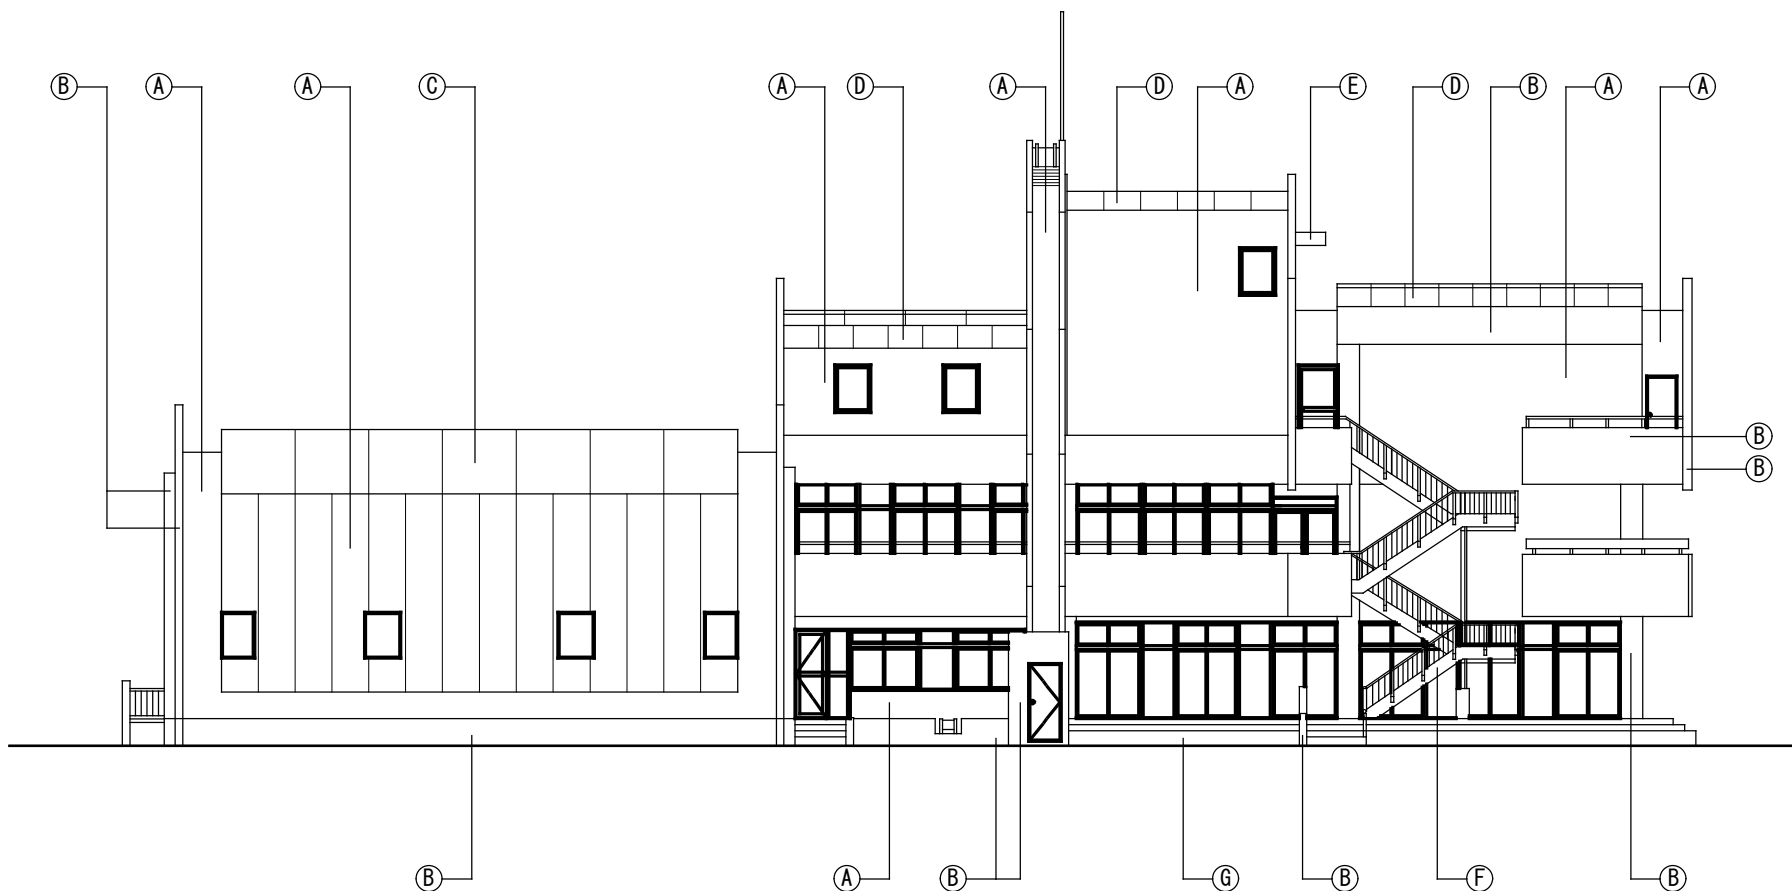



南立面図 S=1/200

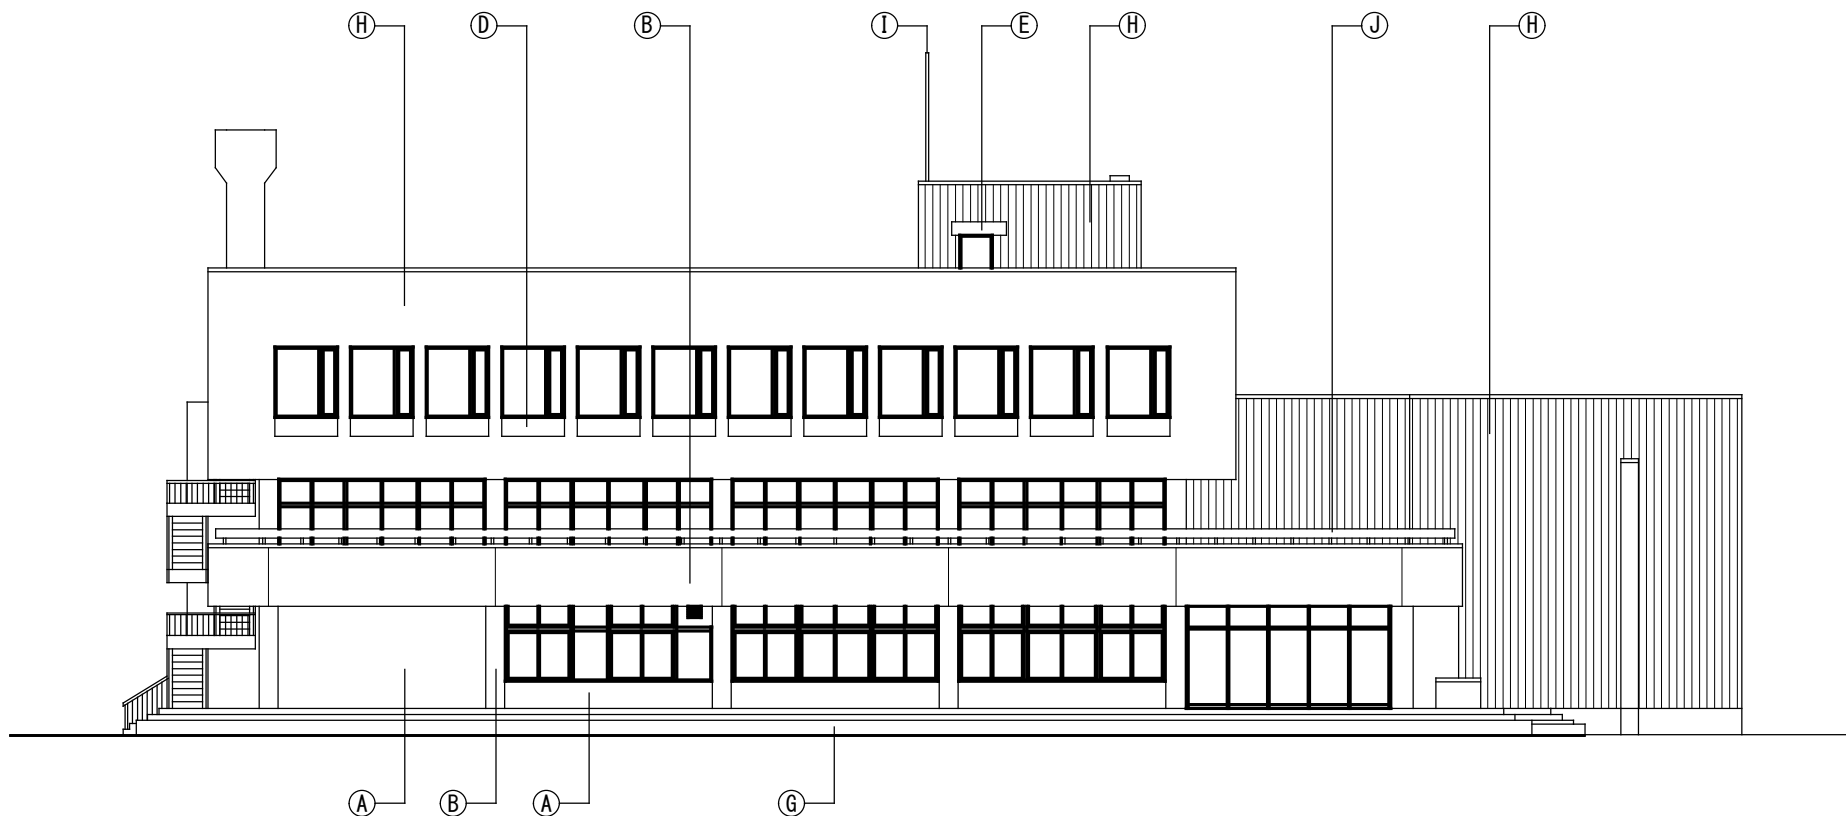

東立面図 S=1/200

外部仕上表

Ⓐ	モルタルはけ引き アクリルEPリシン吹付け
Ⓑ	コンクリート打放し シリコン吹付け
Ⓒ	鋼板PL-1.6加工 ラッカー吹付け
Ⓓ	PCコンクリート板 ㊦45
Ⓔ	PCコンクリート板
Ⓕ	鉄骨階段全て FP仕上げ
Ⓖ	モルタル金ごて
Ⓗ	コンクリート打放し リブ付 シリコン吹付け
Ⓘ	避雷針
Ⓙ	PL-1.6加工 FP
Ⓚ	PL-1.6加工 ラッカー吹付け

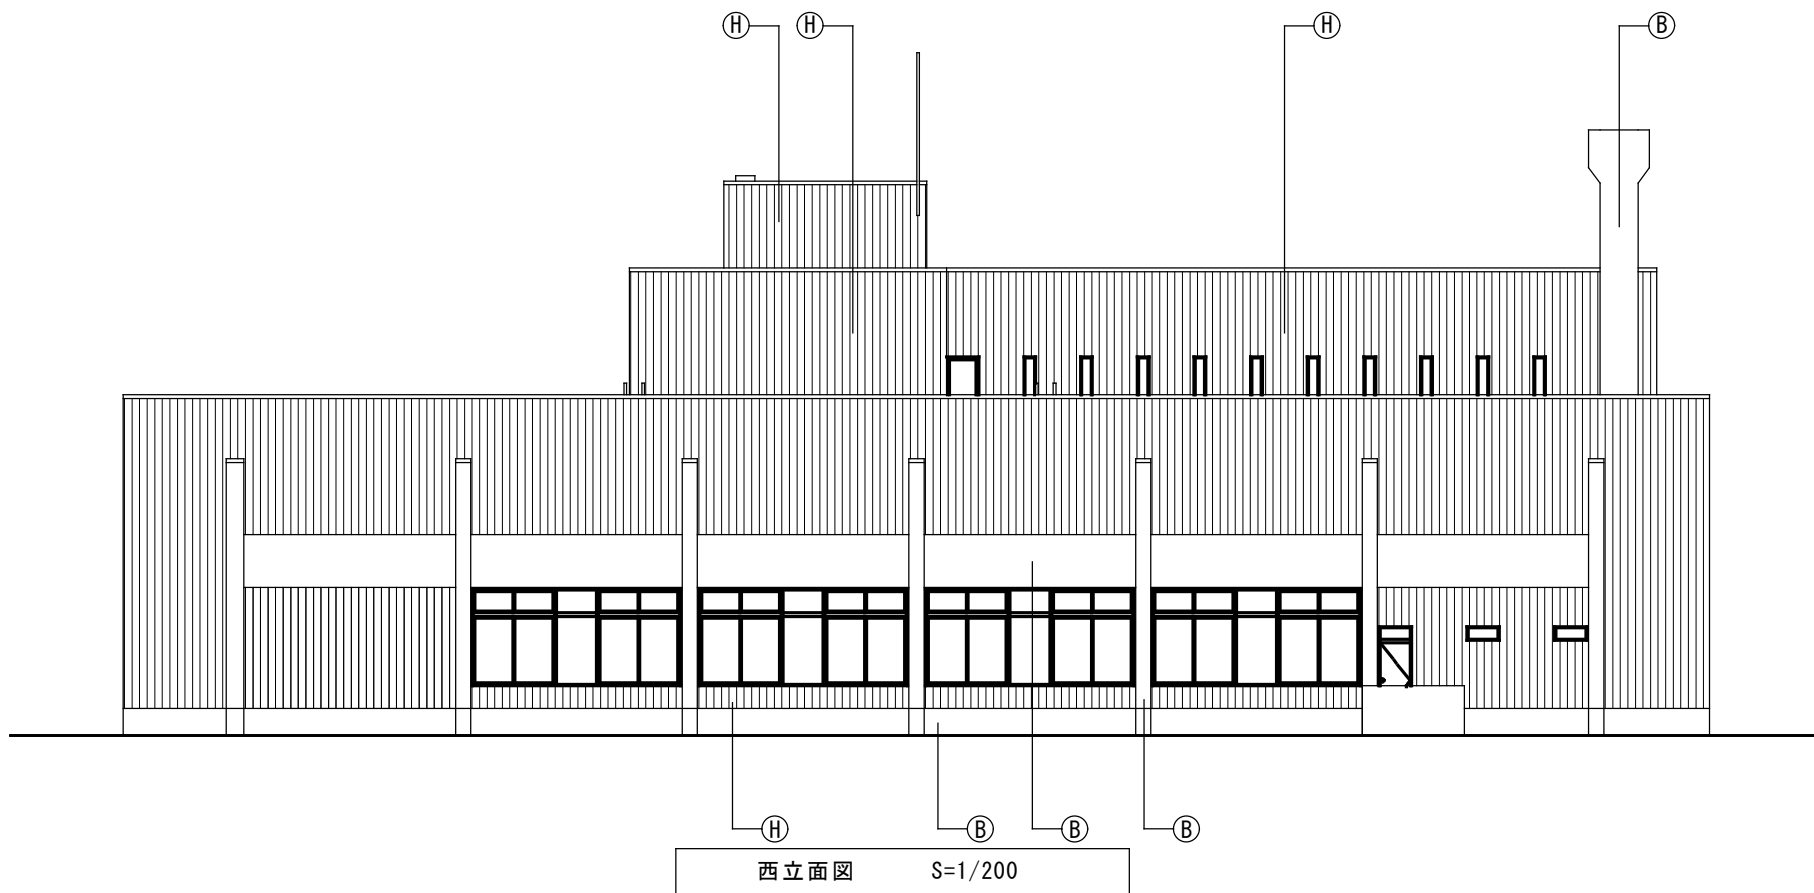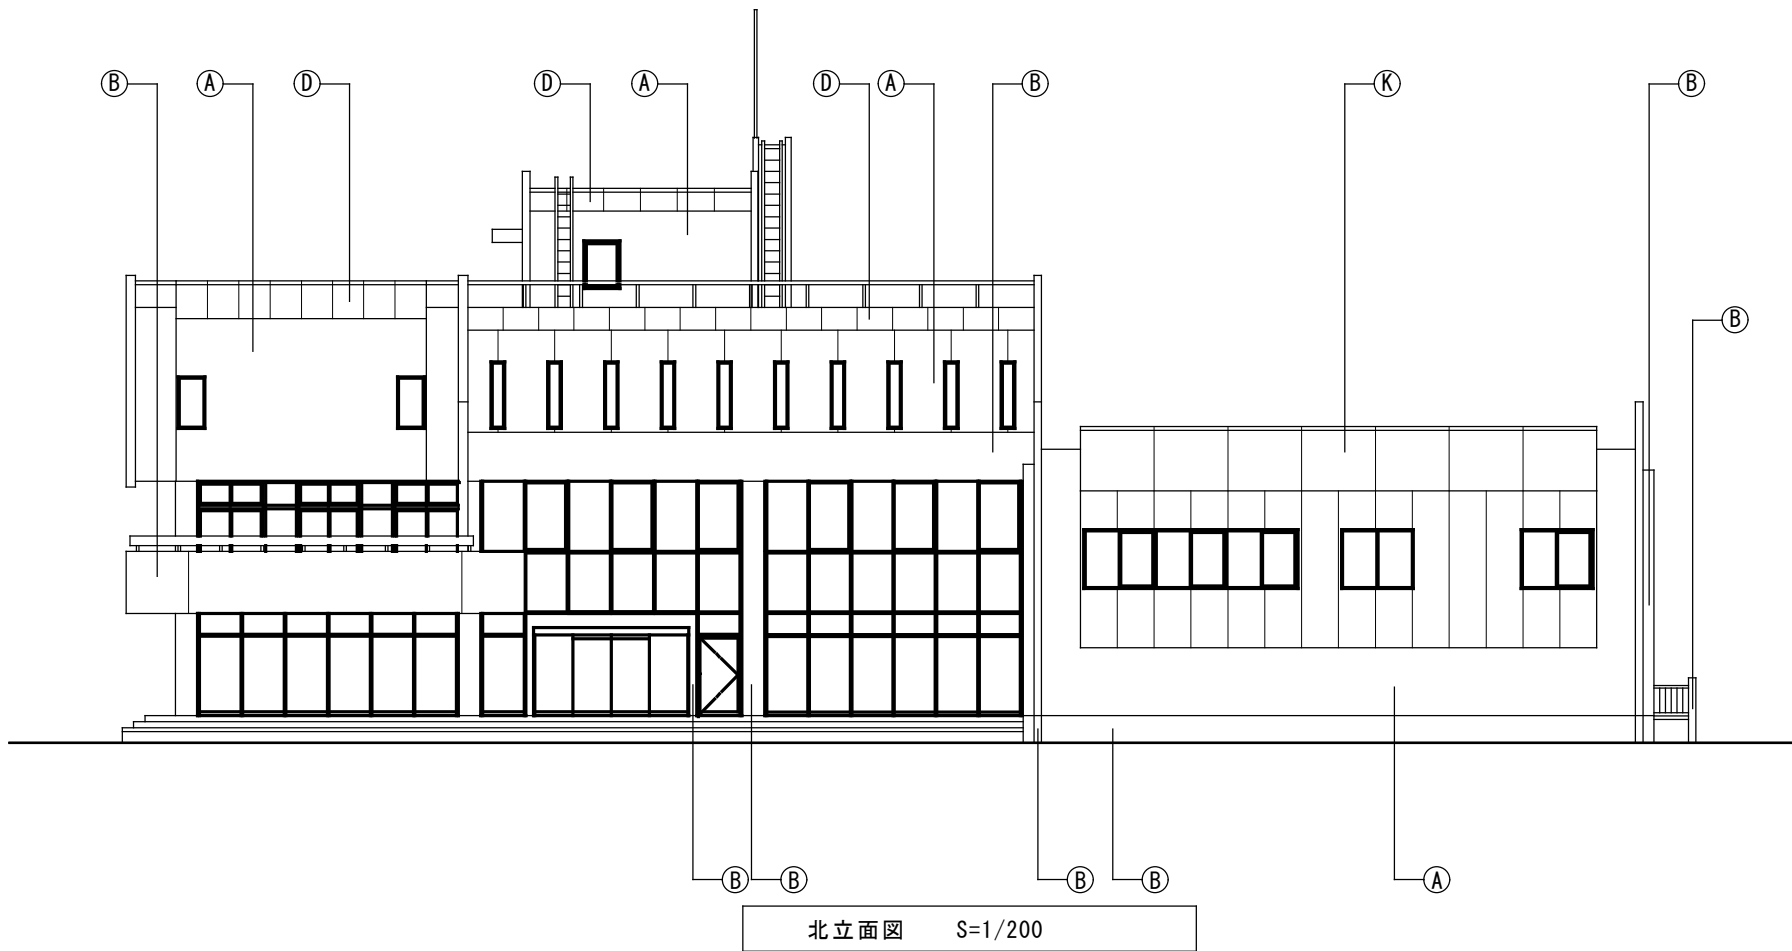

外部仕上表

①	モルタルはけ引き アクリルEPリシン吹付け
②	コンクリート打放し シリコン吹付け
③	鋼板PL-1.6加工 ラッカー吹付け
④	PCコンクリート板 ⑦45
⑤	PCコンクリート板
⑥	鉄骨階段全て FP仕上げ
⑦	モルタル金ごて
⑧	コンクリート打放し リブ付 シリコン吹付け
⑨	避雷針
⑩	PL-1.6加工 FP
⑪	PL-1.6加工 ラッカー吹付け