
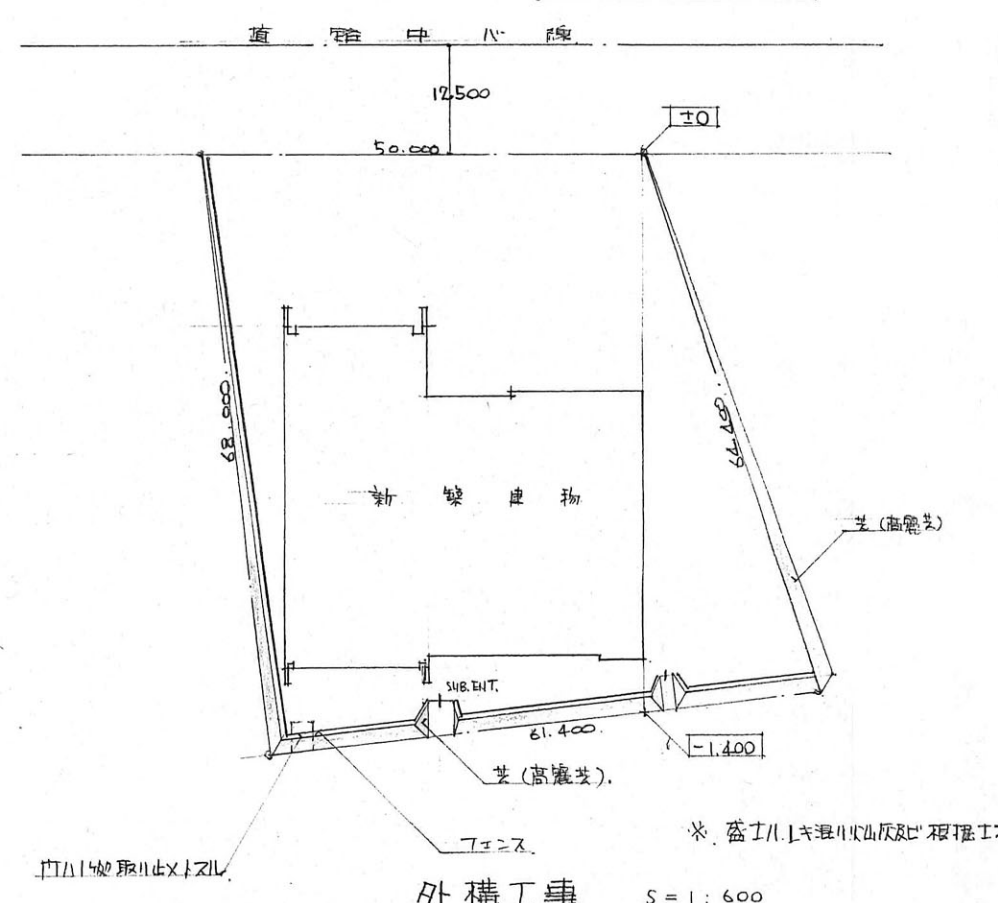
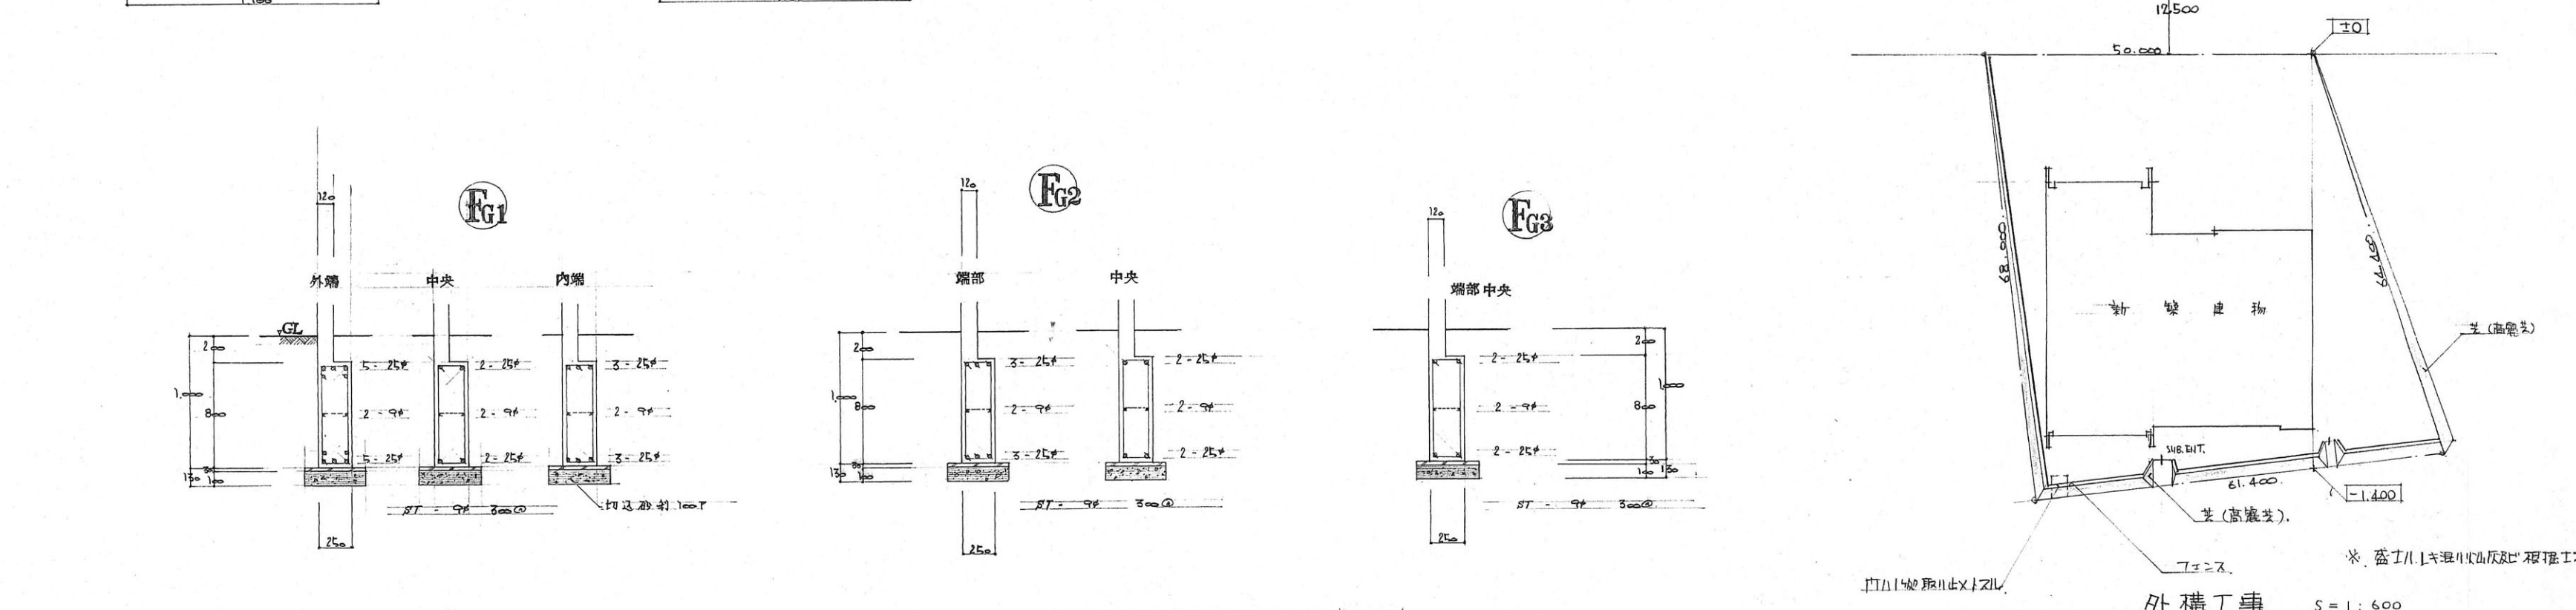


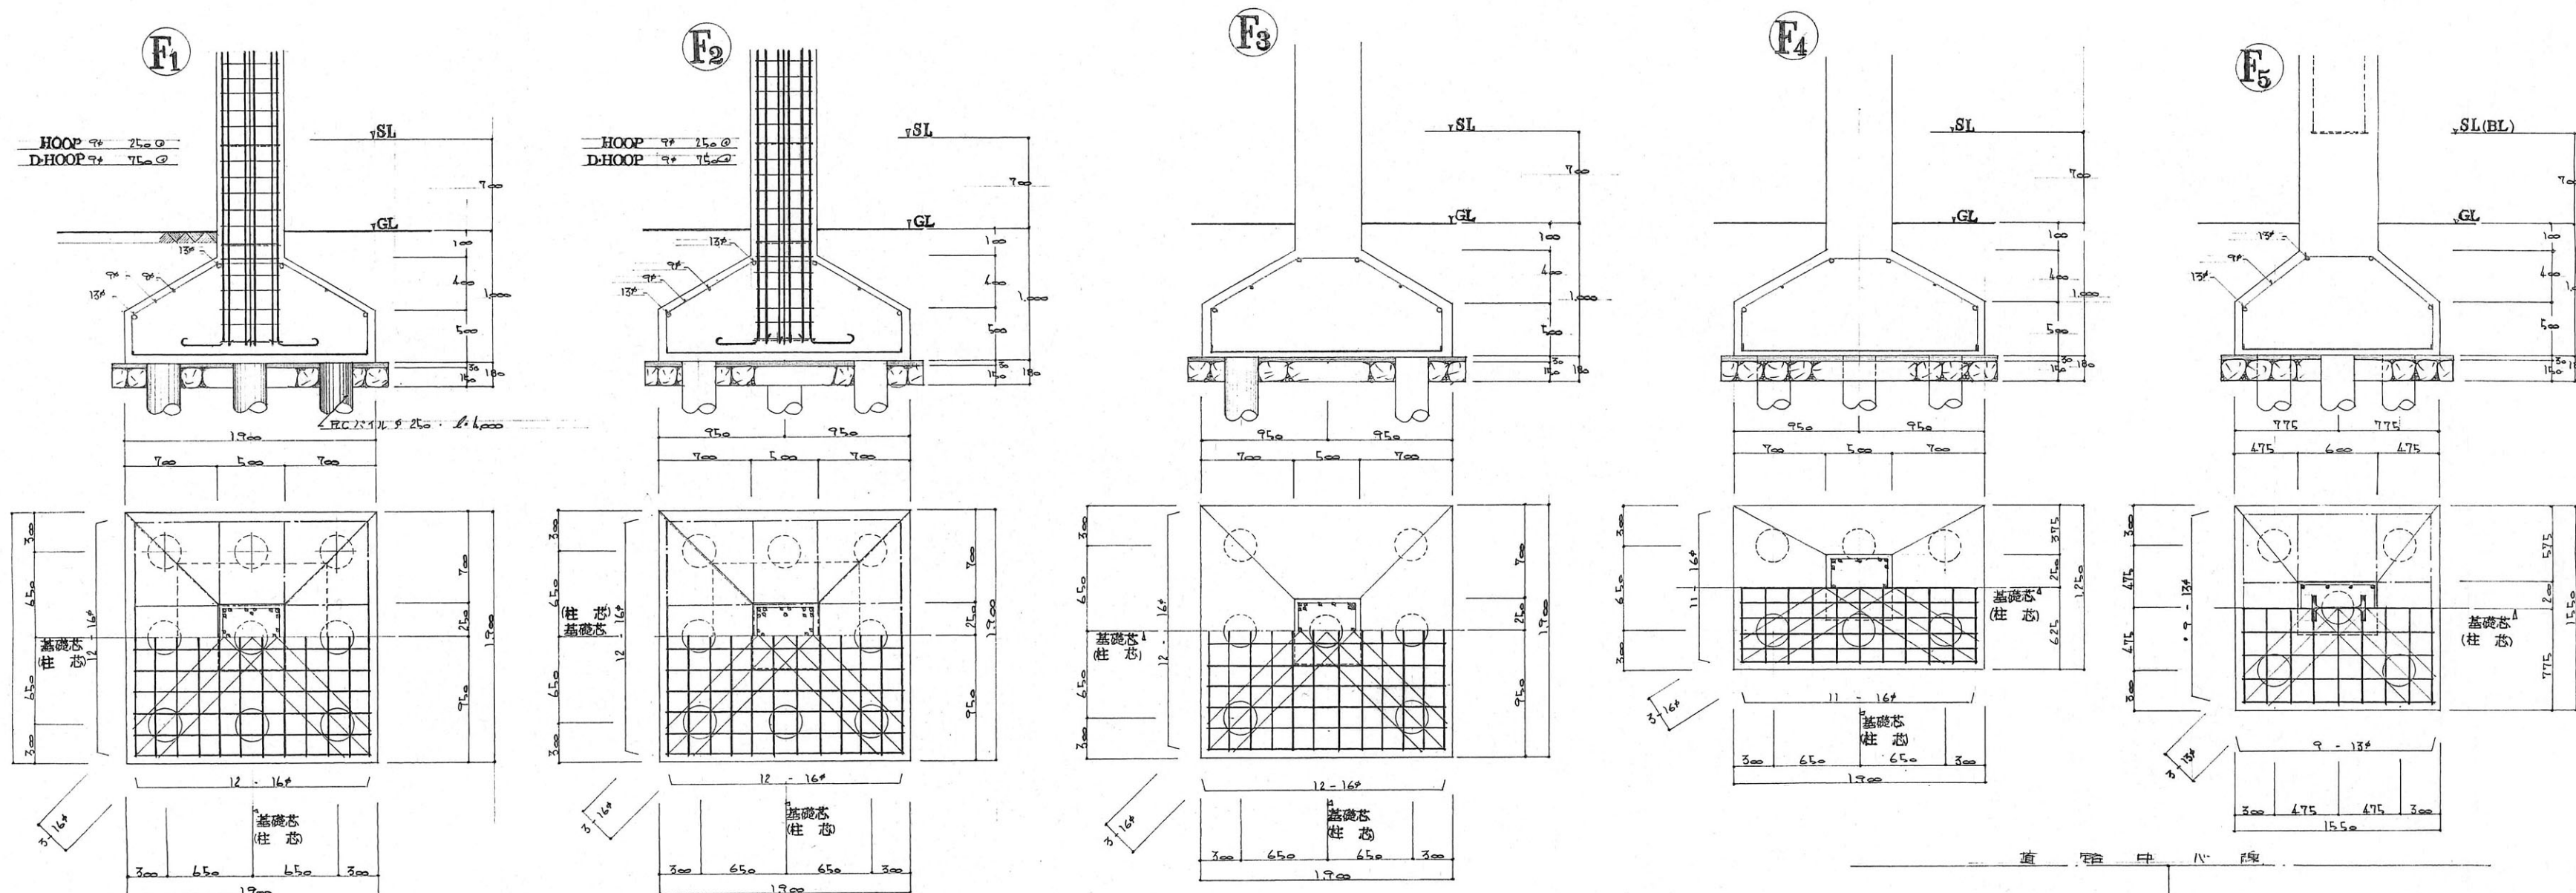

地階ノ基礎ハ耐震ニ対応

地階ノF2, F3, F4, F5ノ基礎ハ杭打ナシトスル

所要コンクリート四週強度 18.0 kg/cm² 以上
 所要荷重長期 1.05 kg/m² 以下
 所要地耐力長期 1.0 t/m² 以上
 杭耐力長期 2.0 t/本 径 250 mm 4 m RC 杭

9月16日 基礎設計変更	工事名	亀田町福祉センター新築工事
訂	図名	基礎リスト 履歴
正		