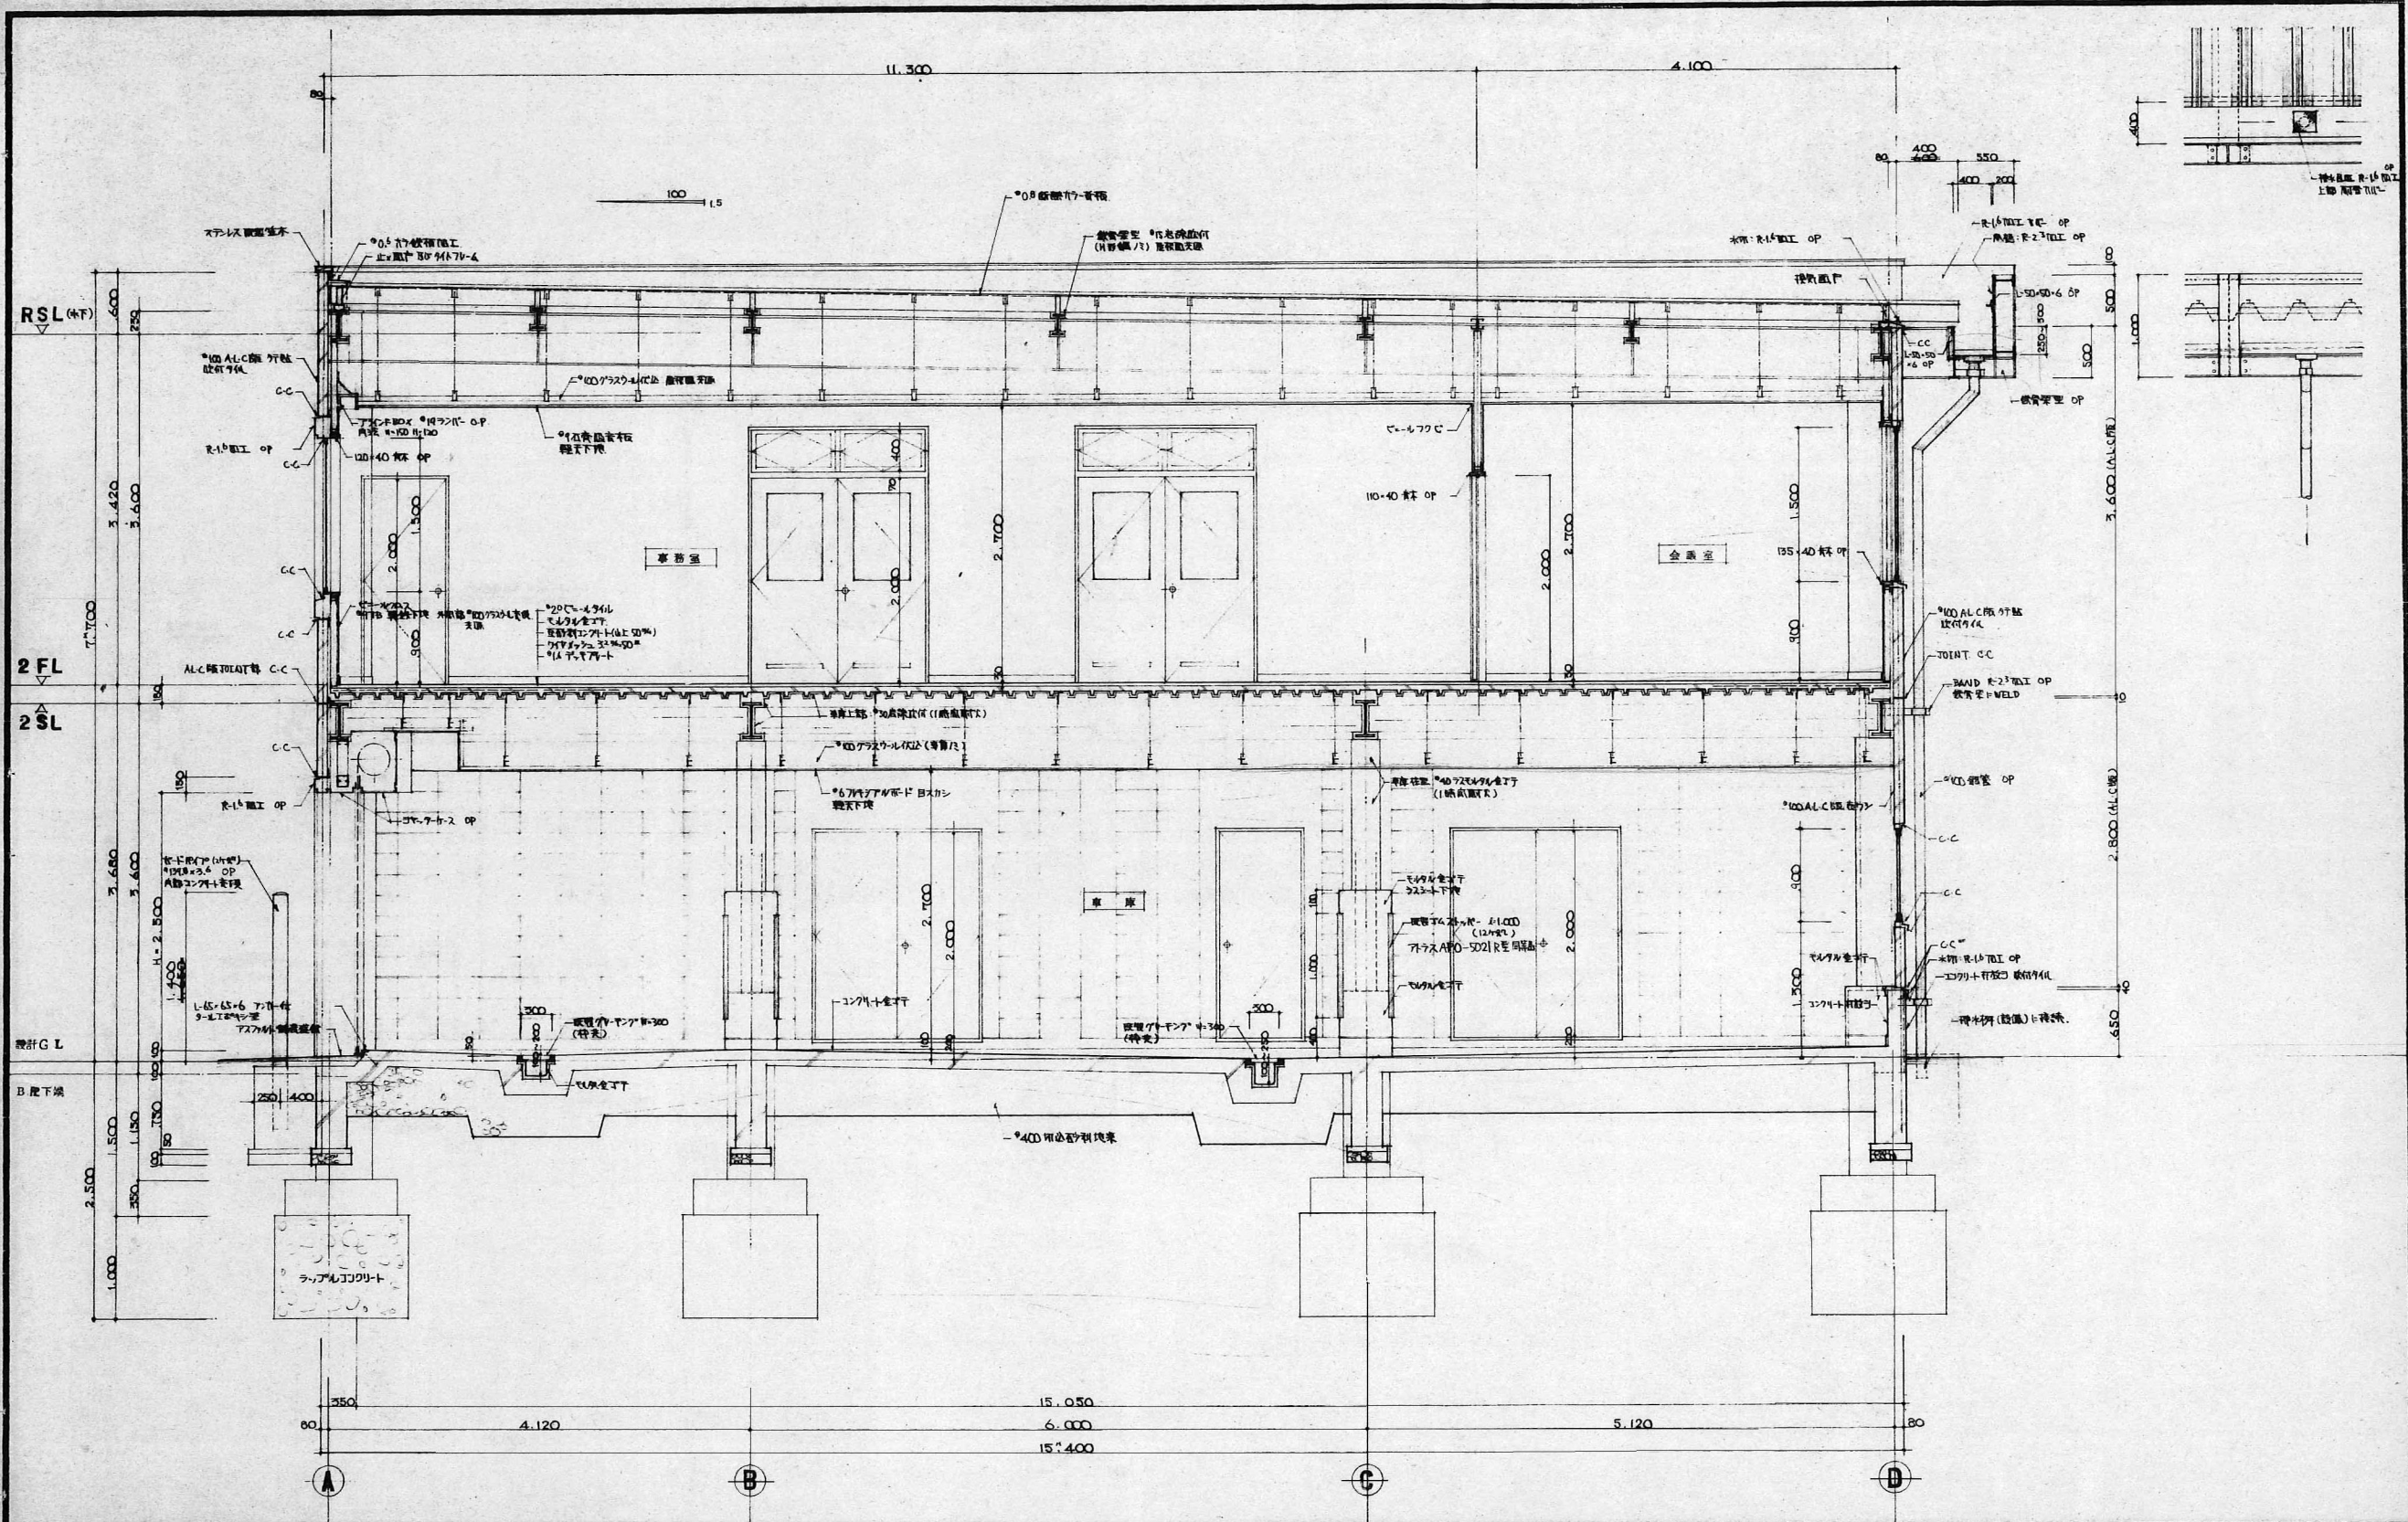


工事名 函館市水道局亀田営業所 新築工事	図面名 矩計図	縮尺 S-1 S-1 S-1 S-1	図面番号 No. 109/41	月 57年6月	代表理事 代表理事	担当技師 担当技師	記事 記事
-------------------------	------------	--------------------------------	--------------------	------------	--------------	--------------	----------