

登記年月日：平成27年11月25日

平成28年10月7日  
函館地方務局  
これは図面に記録されている内容を証明した書面である。


地図番号 3-2-4	境界線の種類及び境界線の記号又は点名			
	種類	金属標	塩ビ杭	コンクリート標
既設				DR4
新設	P41		P12, P15, P38, P39, P40 GP7, GP8, GP10, GP16, GP17	
与点の種類	公共基準点	図根点	登記基準点	

地番	(1)413-1, (2)413-3 (3)413-4	土地積測	所在	函館市志海苔町
土地の所在	函館市志海苔町			



世界測地系 X-Y 系 基準点成果表


点名	X座標	Y座標	備考
1070A (街区三角点)	-247760.918	47388.484	金属標
100B3 (街区多角点)	-247935.066	47452.130	金属標
T3 (4級基準点)	-247956.117	47504.163	金属標
T4 (4級基準点)	-247930.626	47480.752	金属標

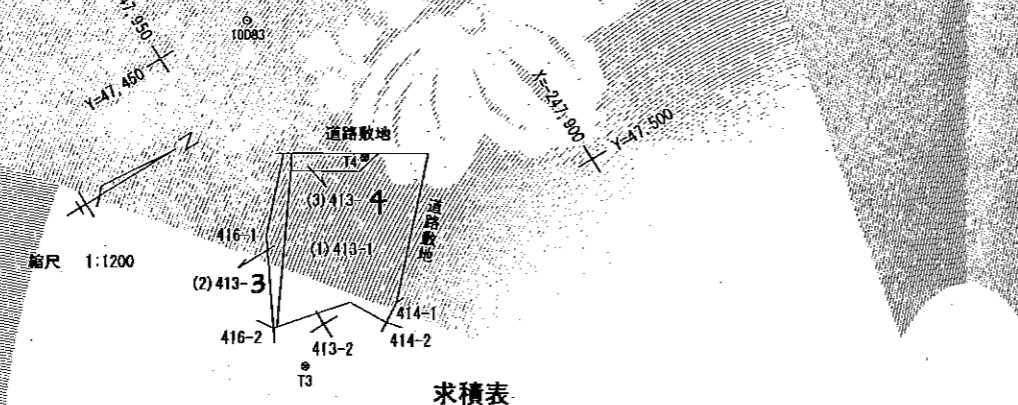

求積表

地番	NO	Xn	Yn	Yn+1-Yn-1	Xn * (Yn+1-Yn-1)
(1)413-1	GP16	-247928.505	47481.275	-3.339	827833.278195
	GP15	-247932.445	47482.150	-4.923	1220571.426735
	GP17	-247941.787	47476.352	14.294	-3544079.903378
	GP8	-247956.716	47496.444	22.847	-5665067.090452
	P39	-247944.676	47499.199	8.539	-2117199.588364
	P38	-247941.497	47504.983	3.964	-982840.094108
	P15	-247938.560	47503.163	-19.494	4833314.288640
	DR4	-247921.738	47485.489	-21.888	5426511.001344
	合計				-956.681388
合計面積				478.3406940	
地積				478.34	

地番	NO	Xn	Yn	Yn+1-Yn-1	Xn * (Yn+1-Yn-1)
(2)413-3	P41	-247941.308	47473.302	8.901	-2206925.582508
	P12	-247950.350	47482.919	23.022	-5708312.957700
	P40	-247957.242	47496.324	13.525	-3353621.698050
	GP8	-247956.716	47496.444	-19.972	4952191.531952
	GP17	-247941.787	47476.352	-21.159	5246200.271133
	GP7	-247940.994	47475.285	2.334	578694.279996
	GP10	-247940.159	47474.018	-1.983	491665.335297
	合計				108.619880
合計面積				54.4099400	
地積				54.40	

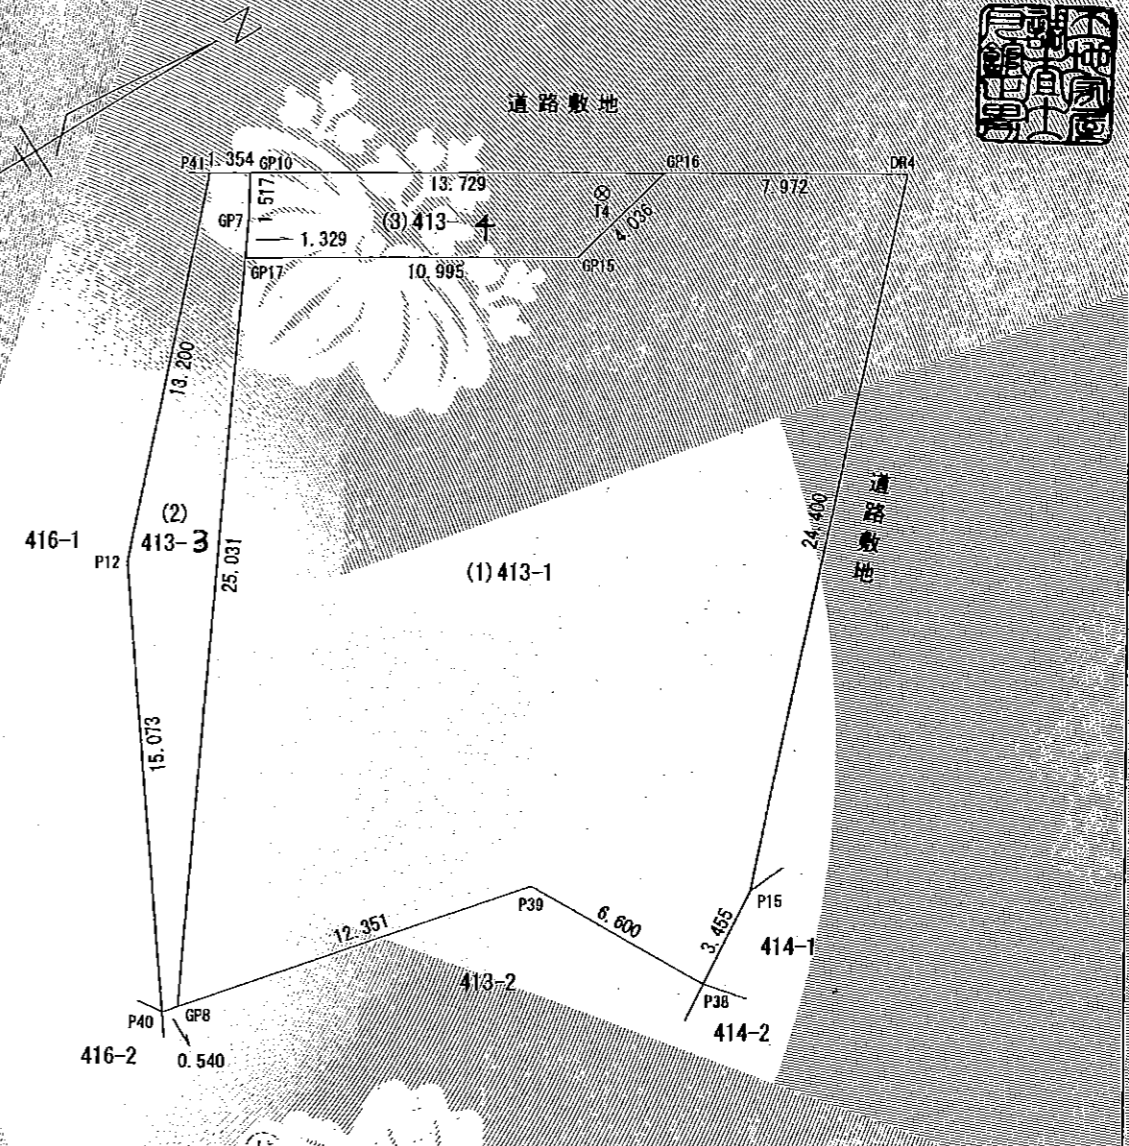

地番	NO	Xn	Yn	Yn+1-Yn-1	Xn * (Yn+1-Yn-1)
(3)413-4	GP10	-247940.159	47474.018	5.990	1485161.552410
	GP7	-247940.994	47475.285	2.334	578694.279996
	GP17	-247941.787	47476.352	6.865	-1702120.367755
	GP15	-247932.445	47482.150	4.923	-1220571.426735
	GP16	-247928.505	47481.275	8.132	2016154.602660
	合計				-69.919416
合計面積				34.9597080	
地積				34.95	

測量年月日(平成27年6月24日)  
官公署証明番号 平成 年 月 日

作成者 土地家屋調査士 函館市宮前町20 月館正男 (平成27年8月5日作成)  
申請人 函館市長 工藤壽樹  
縮尺 1/250

(函館土地家屋調査士会用紙)