

登記年月日：令和4年9月15日

令和5年5月9日  
函館地方務局  
これは図面に記録されている内容を証明した書面である。

登記官

高橋淳



地図番号 法M-30	境界線の種類及び境界線の記号又は点名			
	種類	コンクリート標	プレート	印
与点の種類	既設			
	新設	7296, 7300, P1~P5	7297	7298, 7299
与点の種類	①. 公共基準点   ②. 図根点   ③. 登記基準点   ④. 四等三角点			

与点の成果 (座標系 X1 : 世界測地系)

求積表

地番	(1)18-2			
NO	Xn	Yn	Xn·(Yn+1-Yn-1)	距離
7300	-247180.668	40603.706	-1905515.769612	13.971
P1	-247176.252	40616.961	-4865664.520620	20.594
P2	-247195.816	40623.391	967771.619640	10.889
P3	-247199.216	40613.046	3495149.715024	4.249
P4	-247197.304	40609.252	2308822.819360	17.536
	合計		563.863792	
	合計面積		281.9318960	
	地積		281.93	m <sup>2</sup>

地番	(2)18-22			
NO	Xn	Yn	Xn·(Yn+1-Yn-1)	距離
7300	-247180.668	40603.706	15819.562752	17.536
P4	-247197.304	40609.252	-2308822.819360	4.249
P3	-247199.216	40613.046	-3495149.715024	10.889
P2	-247195.816	40623.391	-3026912.766920	2.000
P5	-247195.192	40625.291	-482277.819592	0.162
7297	-247195.346	40625.342	3065963.876438	13.109
7298	-247199.439	40612.888	3961618.209414	4.000
7299	-247197.638	40609.316	2269768.712116	17.873
	合計		7.239824	
	合計面積		3.6199120	
	地積		3.61	m <sup>2</sup>

地番	(3)18-23			
NO	Xn	Yn	Xn·(Yn+1-Yn-1)	距離
P1	-247176.252	40616.961	1120449.950316	2.000
7296	-247175.620	40618.858	-2058972.914600	20.602
P5	-247195.192	40625.291	-1120535.805336	2.000
P2	-247195.816	40623.391	2059141.147280	20.594
	合計		82.377660	
	合計面積		41.1888300	
	地積		41.18	m <sup>2</sup>


総合計面積	326.7406380 m <sup>2</sup>
-------	----------------------------

測量年月日	令和4年8月22日
作製者	土地家屋調査士 函館市深堀町11番22 杉村久哉 (令和4年9月5日 作成)

地番	(1)18-2 (2)18-22 (3)18-23	地積測量図
土地の所在	函館市千歳町	

基準点成果 (電)

点名	X座標	Y座標	備考
10D08 (街区多角点)	-247145.854	40802.387	金属標
10D09 (街区多角点)	-247203.888	40599.293	金属標

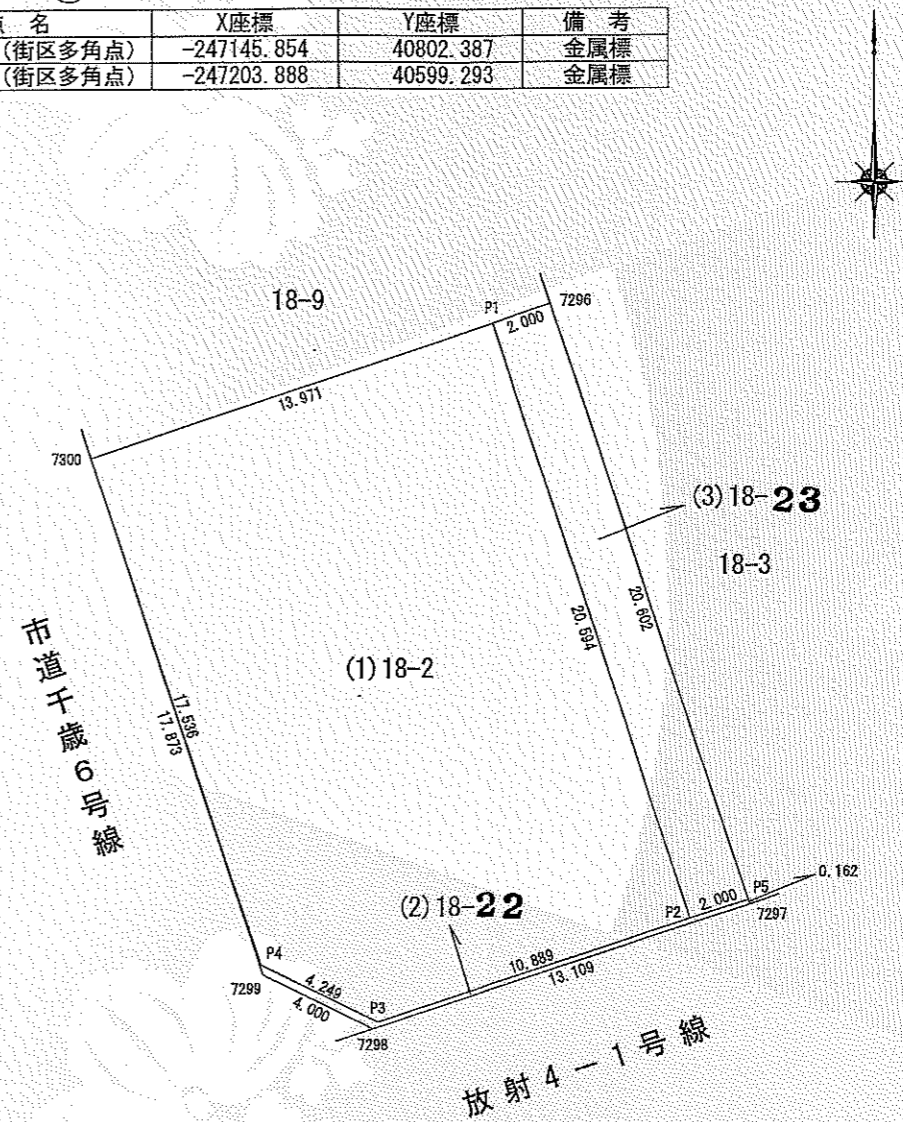

申請人	函館市長	縮尺	1/250
-----	------	----	-------