


昭和団地通沿道地区

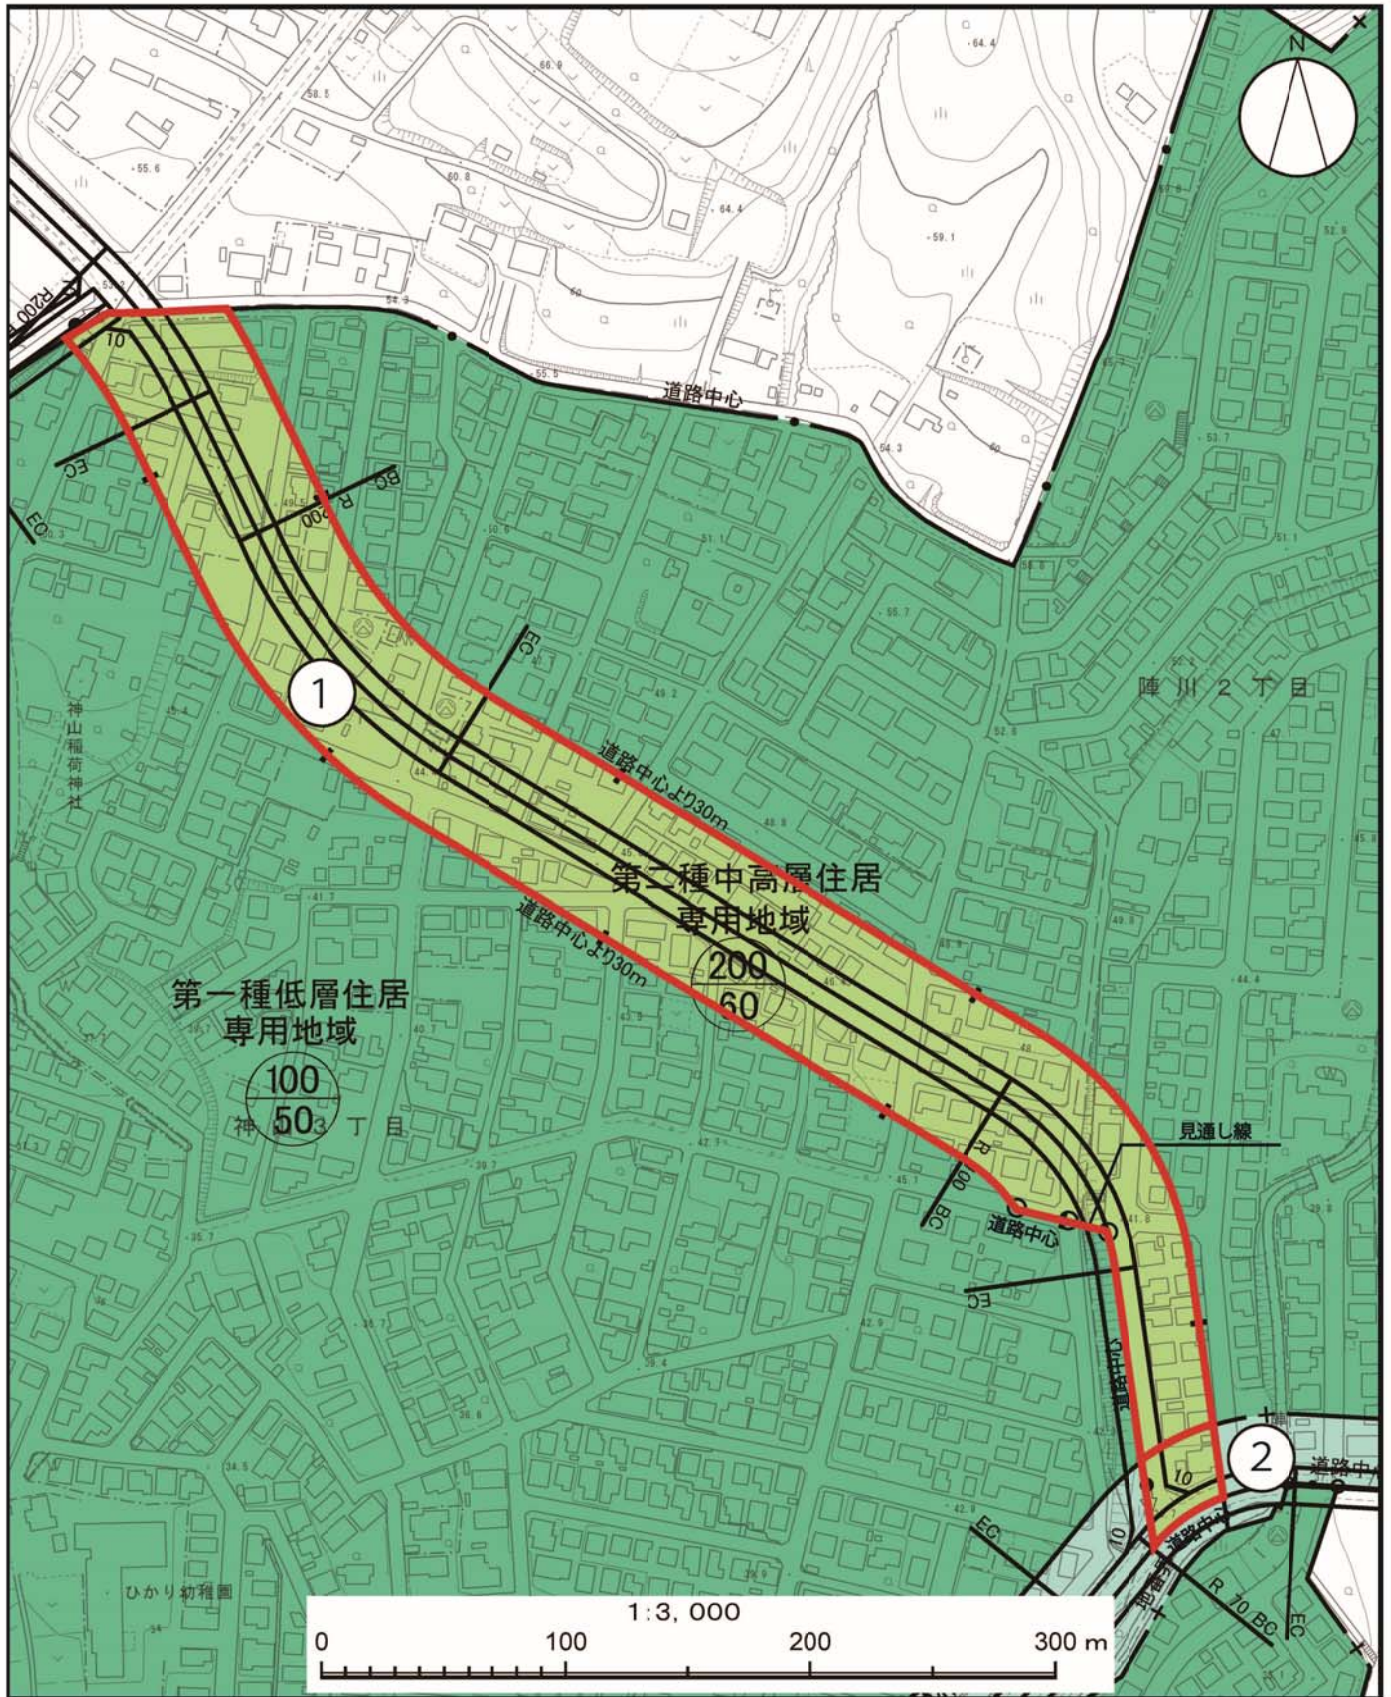

- ① 第一種低層住居専用地域 → 第二種中高層住居専用地域 約 3.6ha
100/50 200/60
- ② 第二種低層住居専用地域 → 第二種中高層住居専用地域 約 0.1ha
100/50 200/60

注) 容積率 (%) / 建ぺい率 (%) を表す