
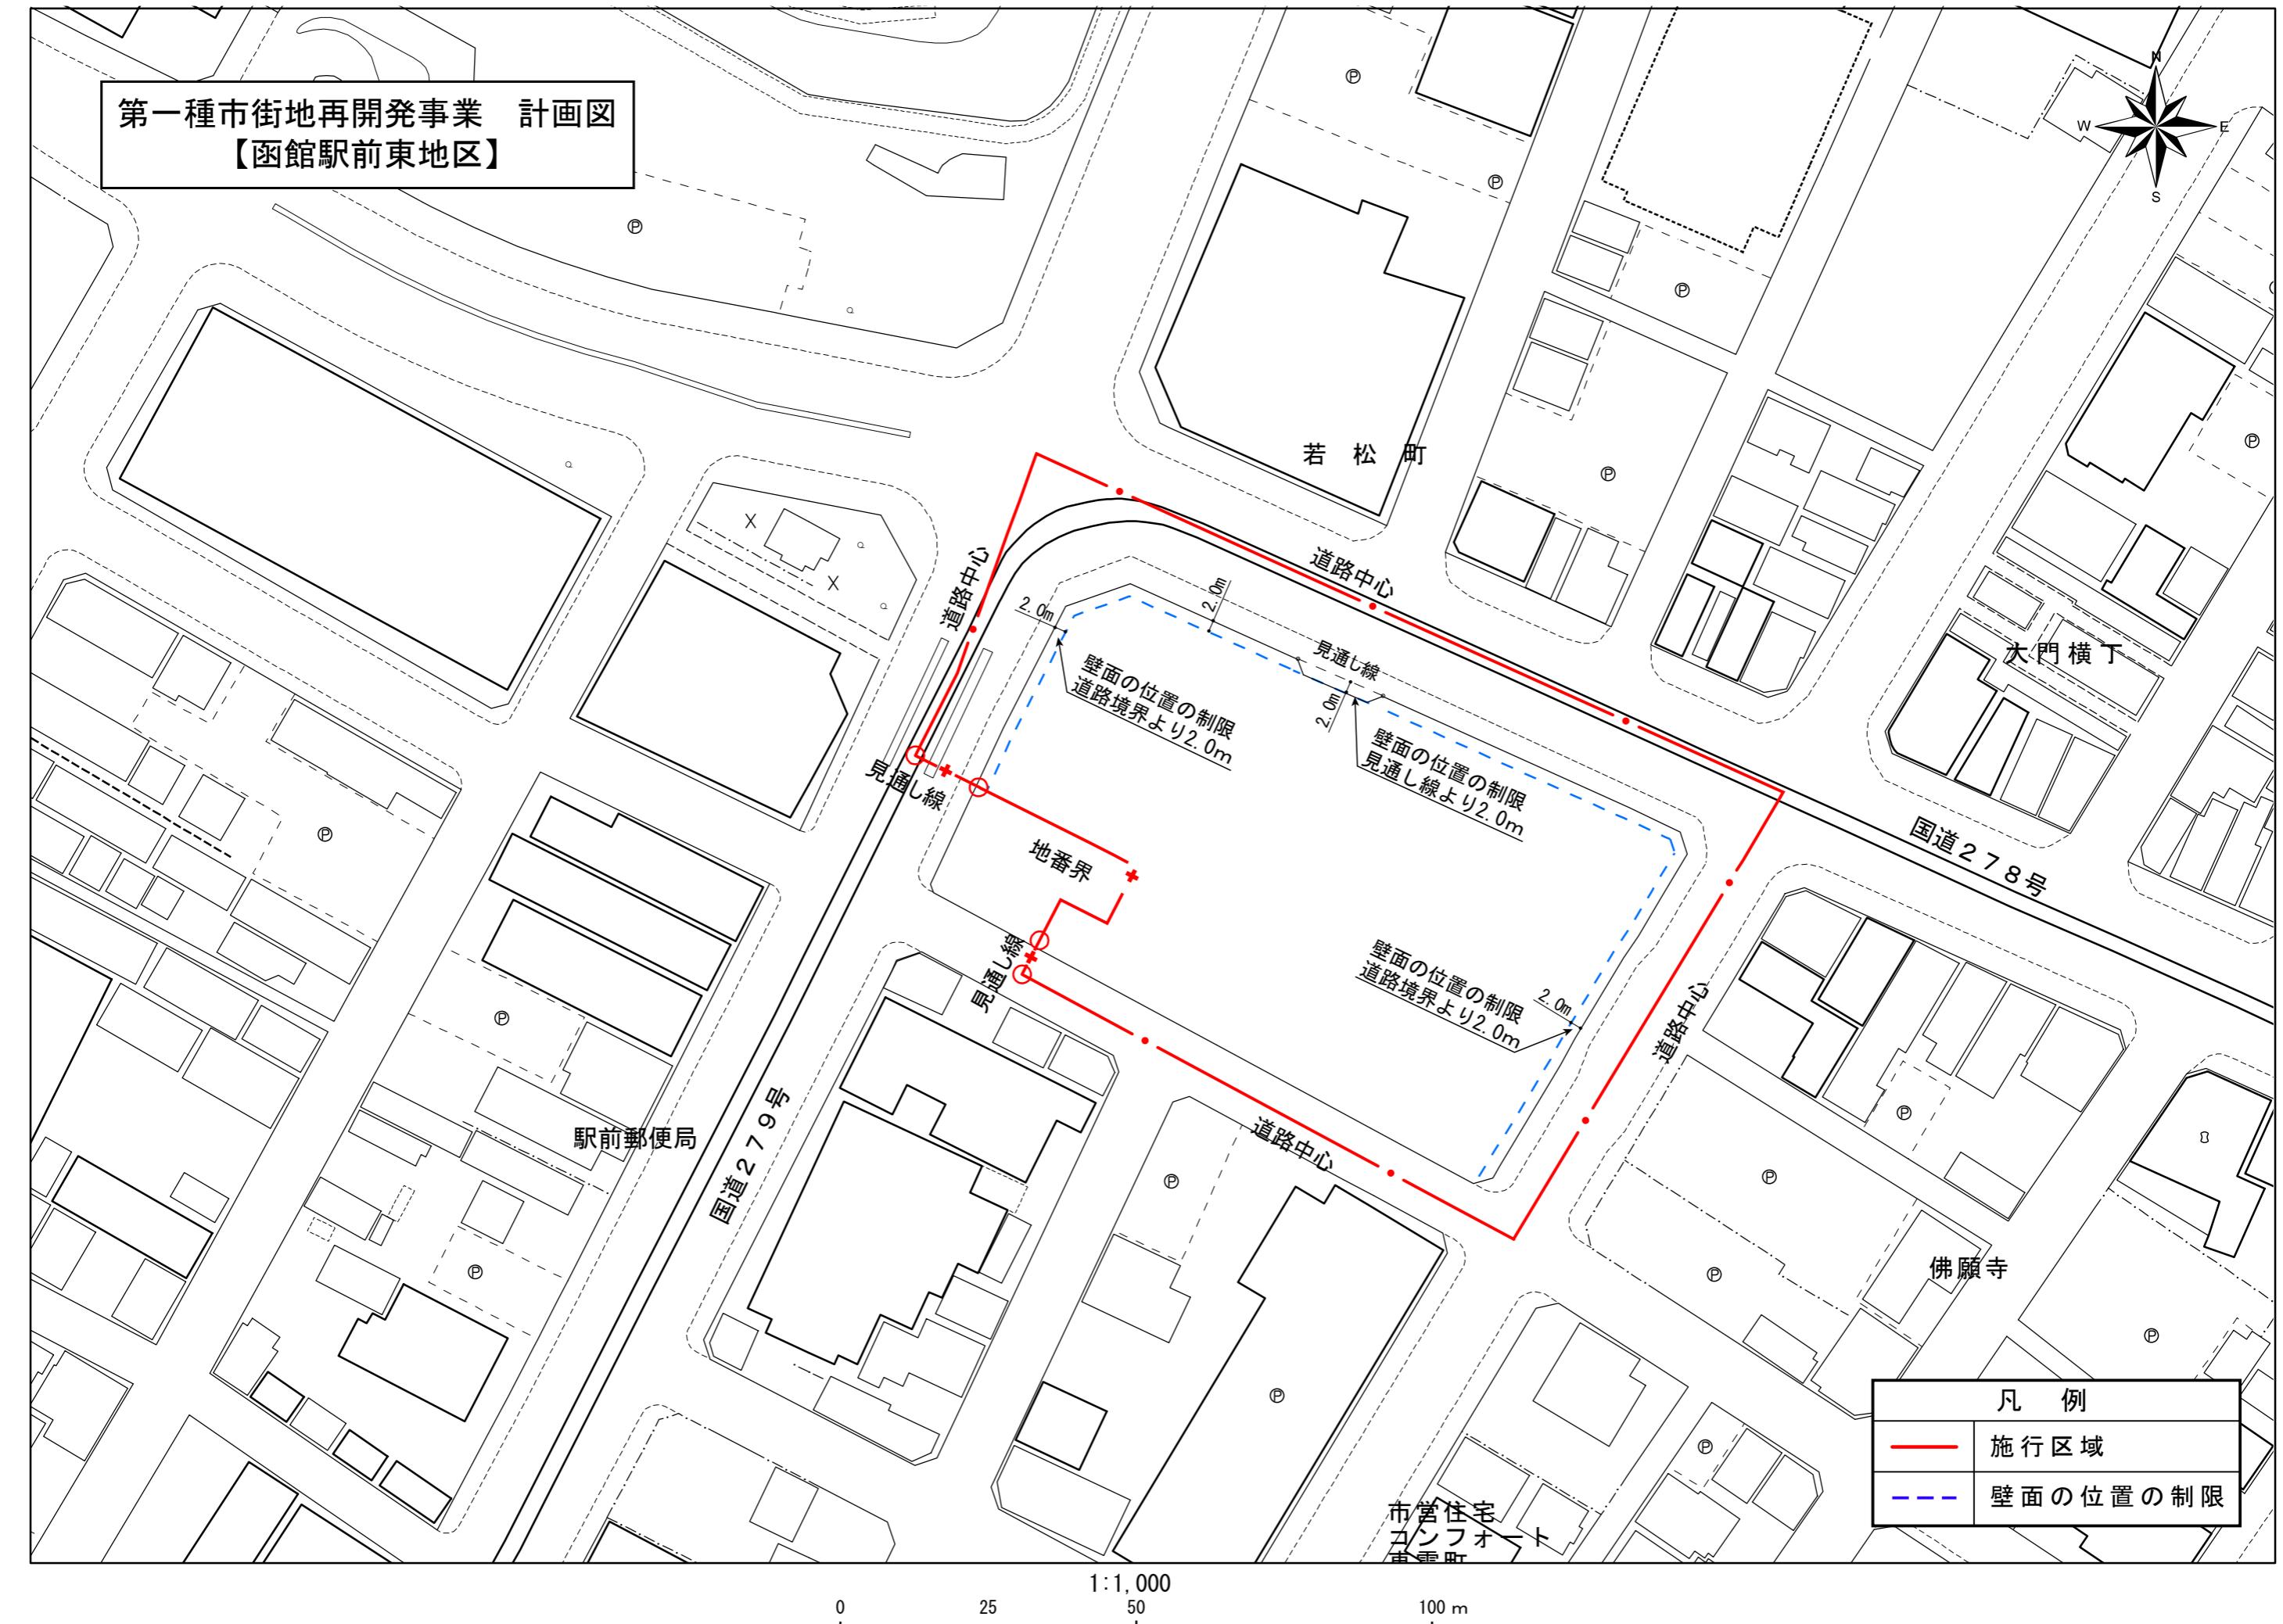


第一種市街地再開発事業 計画図  
【函館駅前東地区】

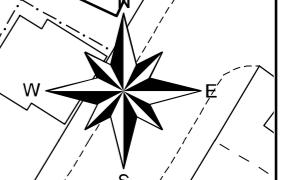

凡 例

— 施行区域

- - - 壁面の位置の制限

1:1,000

0 25 50 100 m

市営住宅  
コンフォート  
若松町

駅前郵便局

国道279号

若松町

大門横丁

国道278号

佛願寺