


関連都市計画概要図

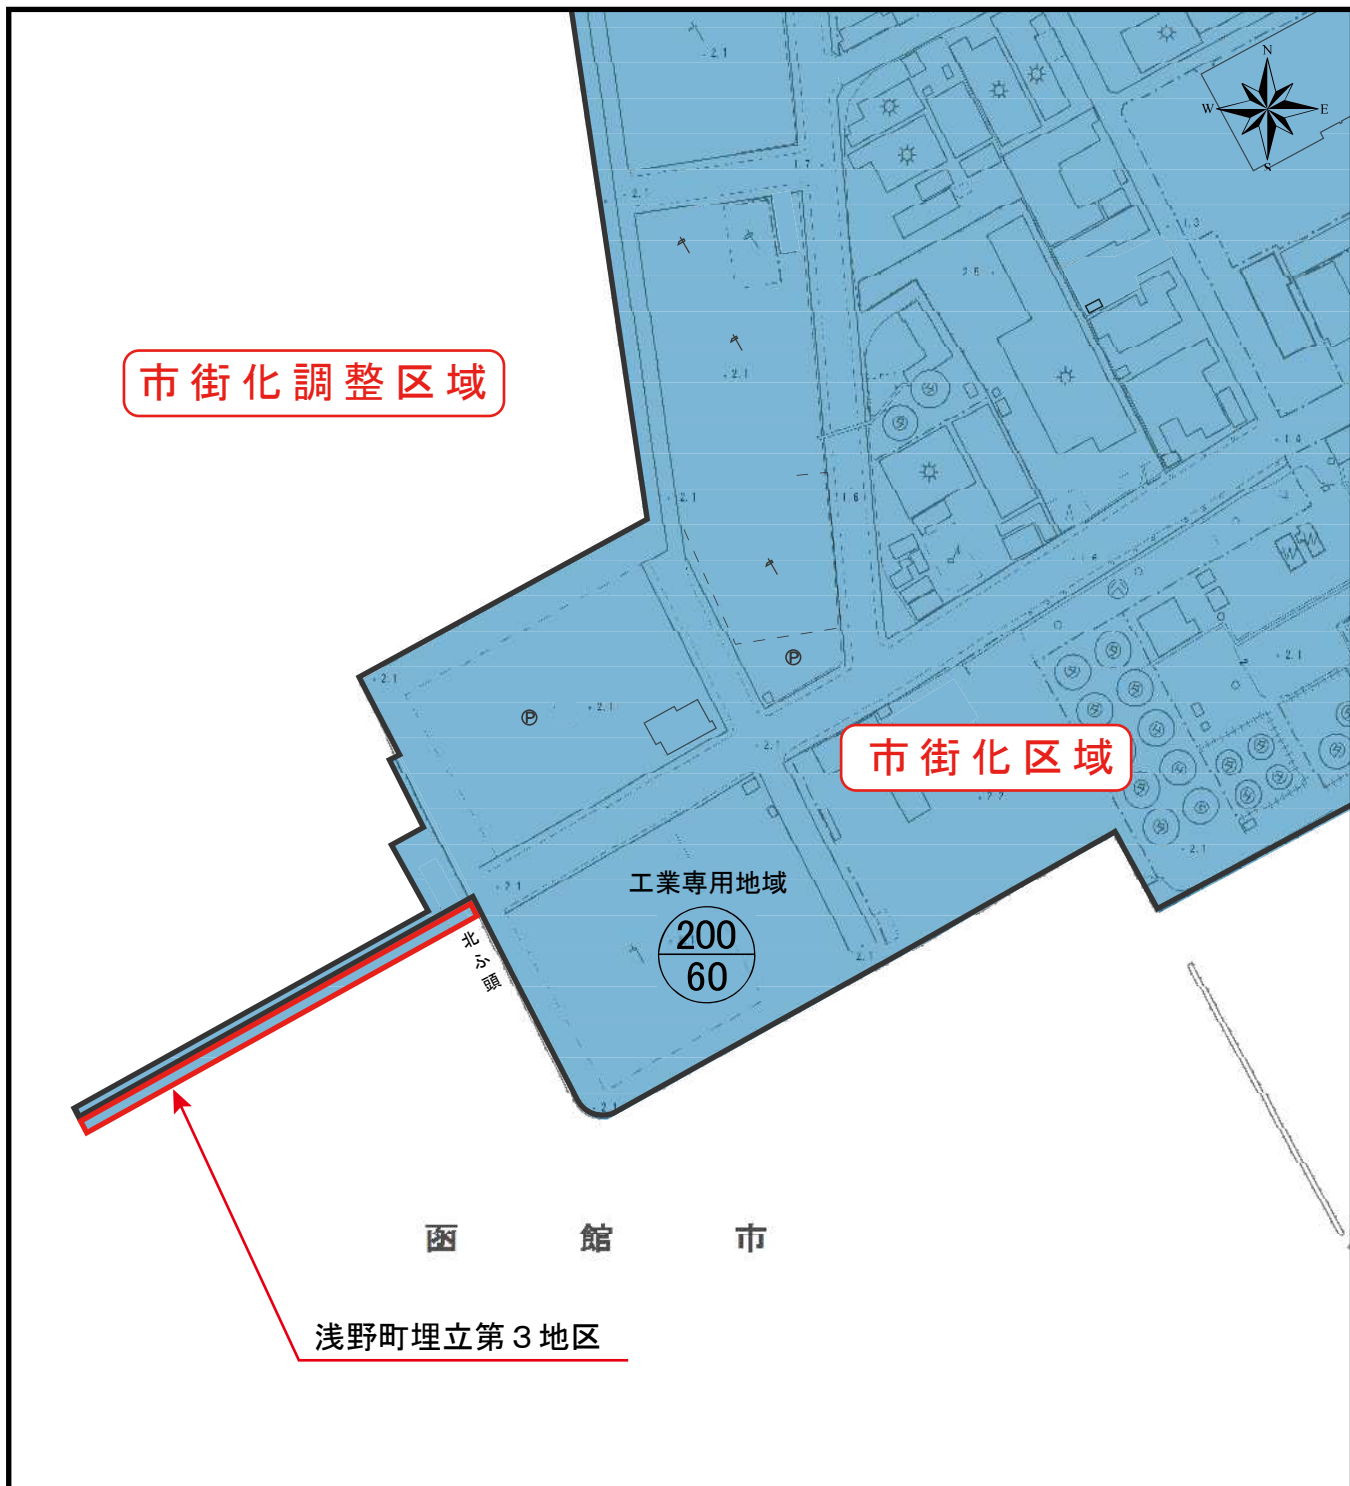

函 館 市

浅野町埋立第3地区

凡 例

	<p>変更区域 約0.2ha 【道決定】 市街化区域編入, 臨港地区の指定 【市決定】 用途地域の指定: 白地 (50/100)→工業専用地域 (60/200), 下水道排水区域の指定</p>
	<p>用途地域: 工業専用地域 (60/200)</p>
	<p>現市街化区域</p>

※ () 内は, 建ぺい率 (%) / 容積率 (%) を表す。