


都市計画道路3・4・47号文教通ほか1路線都市計画変更計画図

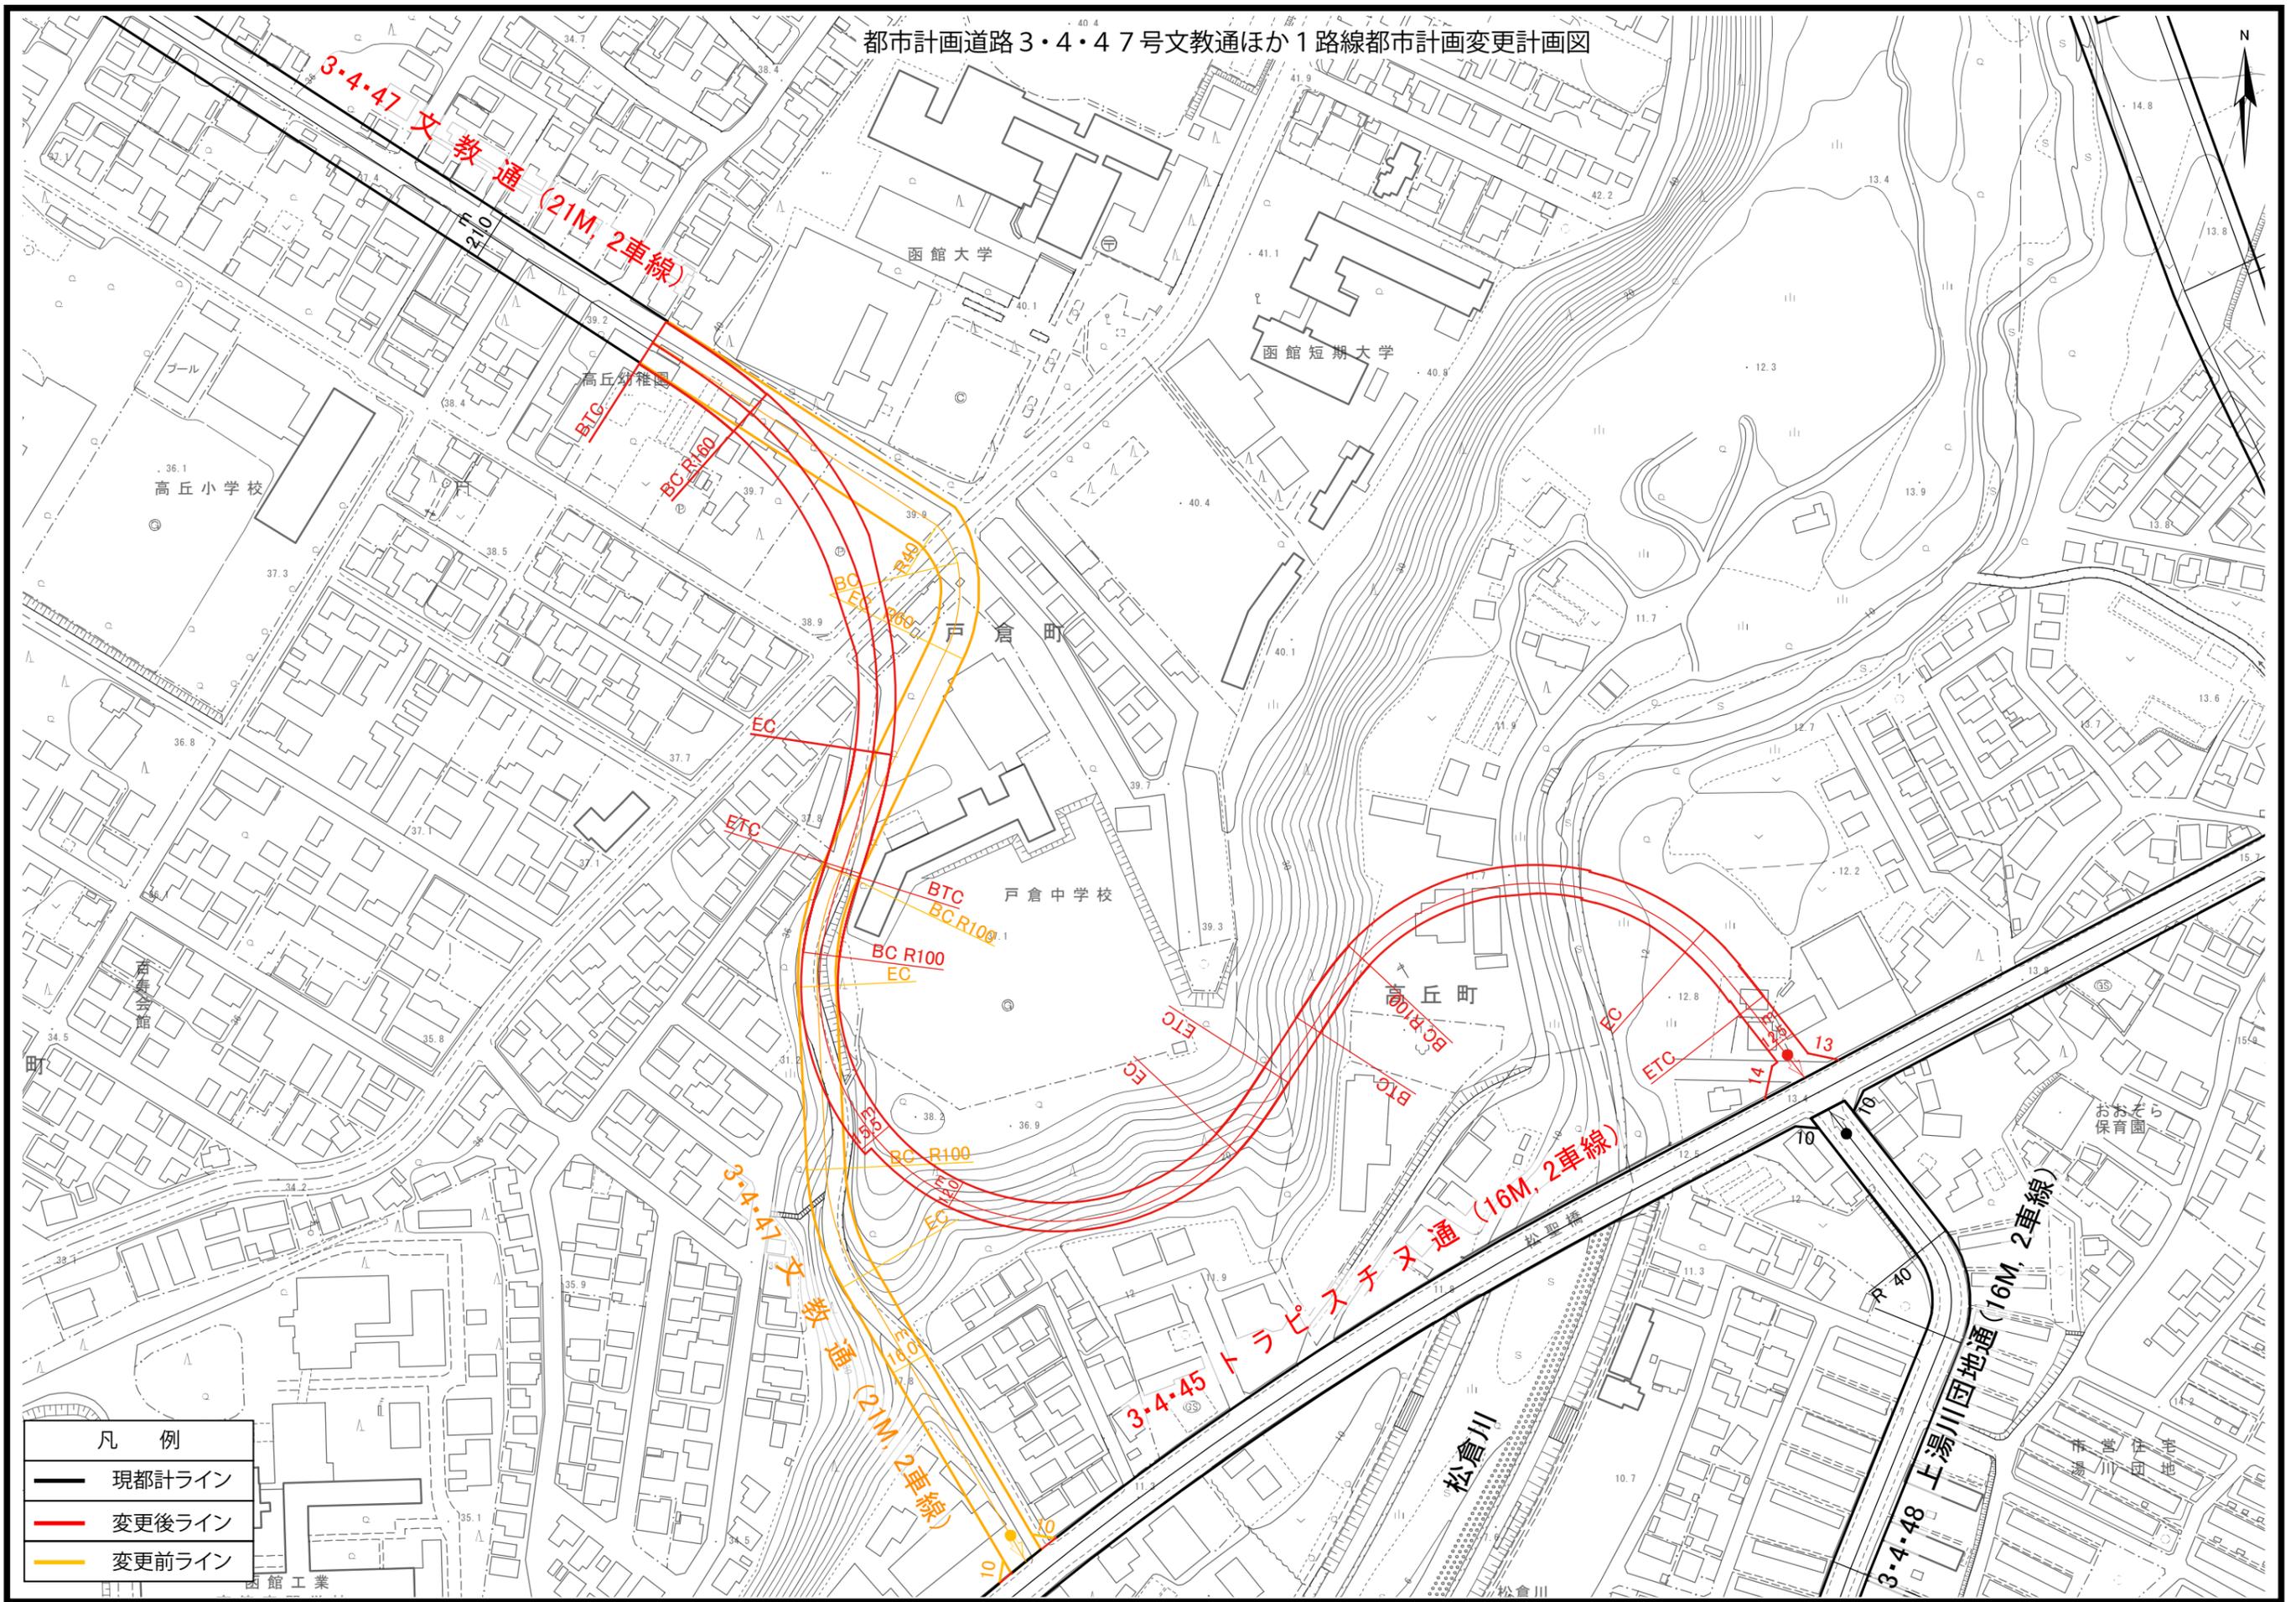

凡 例	
—	現都計ライン
—	変更後ライン
—	変更前ライン

1 : 2,500