


# 函館圏都市計画函館駅周辺地区地区計画の変更(案) 【箇所図】

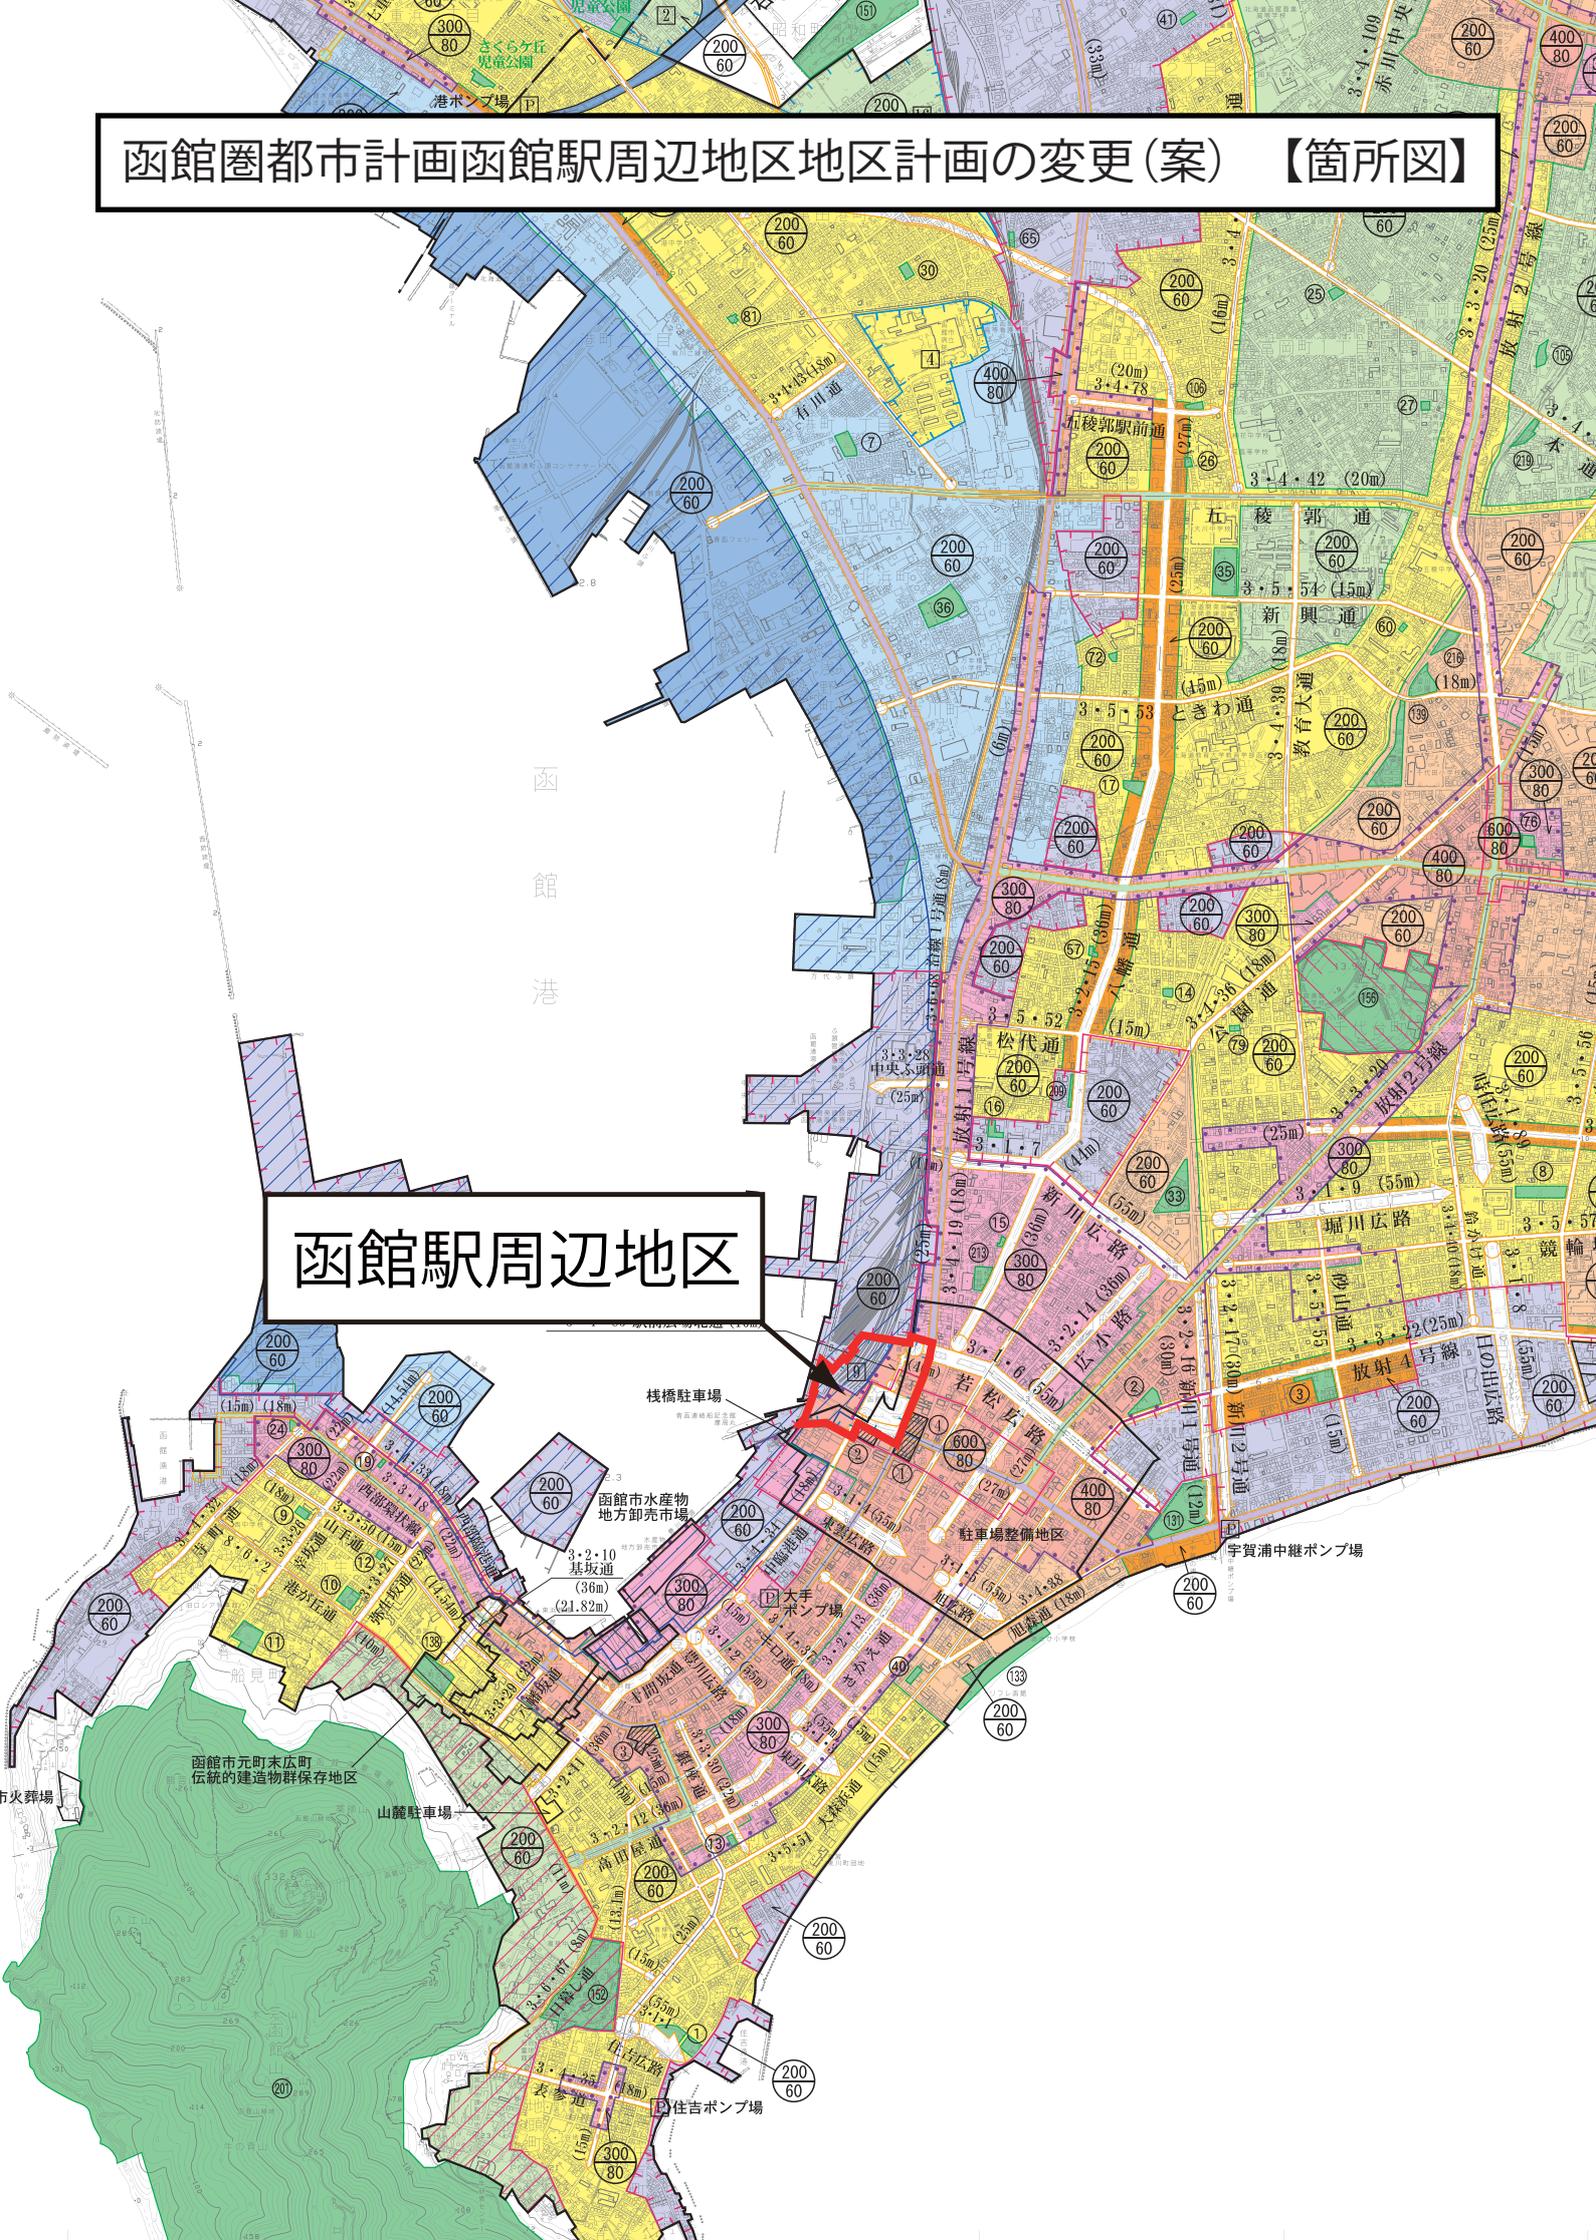

函館駅周辺地区