


函館圏都市計画桔梗南第2地区地区計画の変更(案)【箇所図】

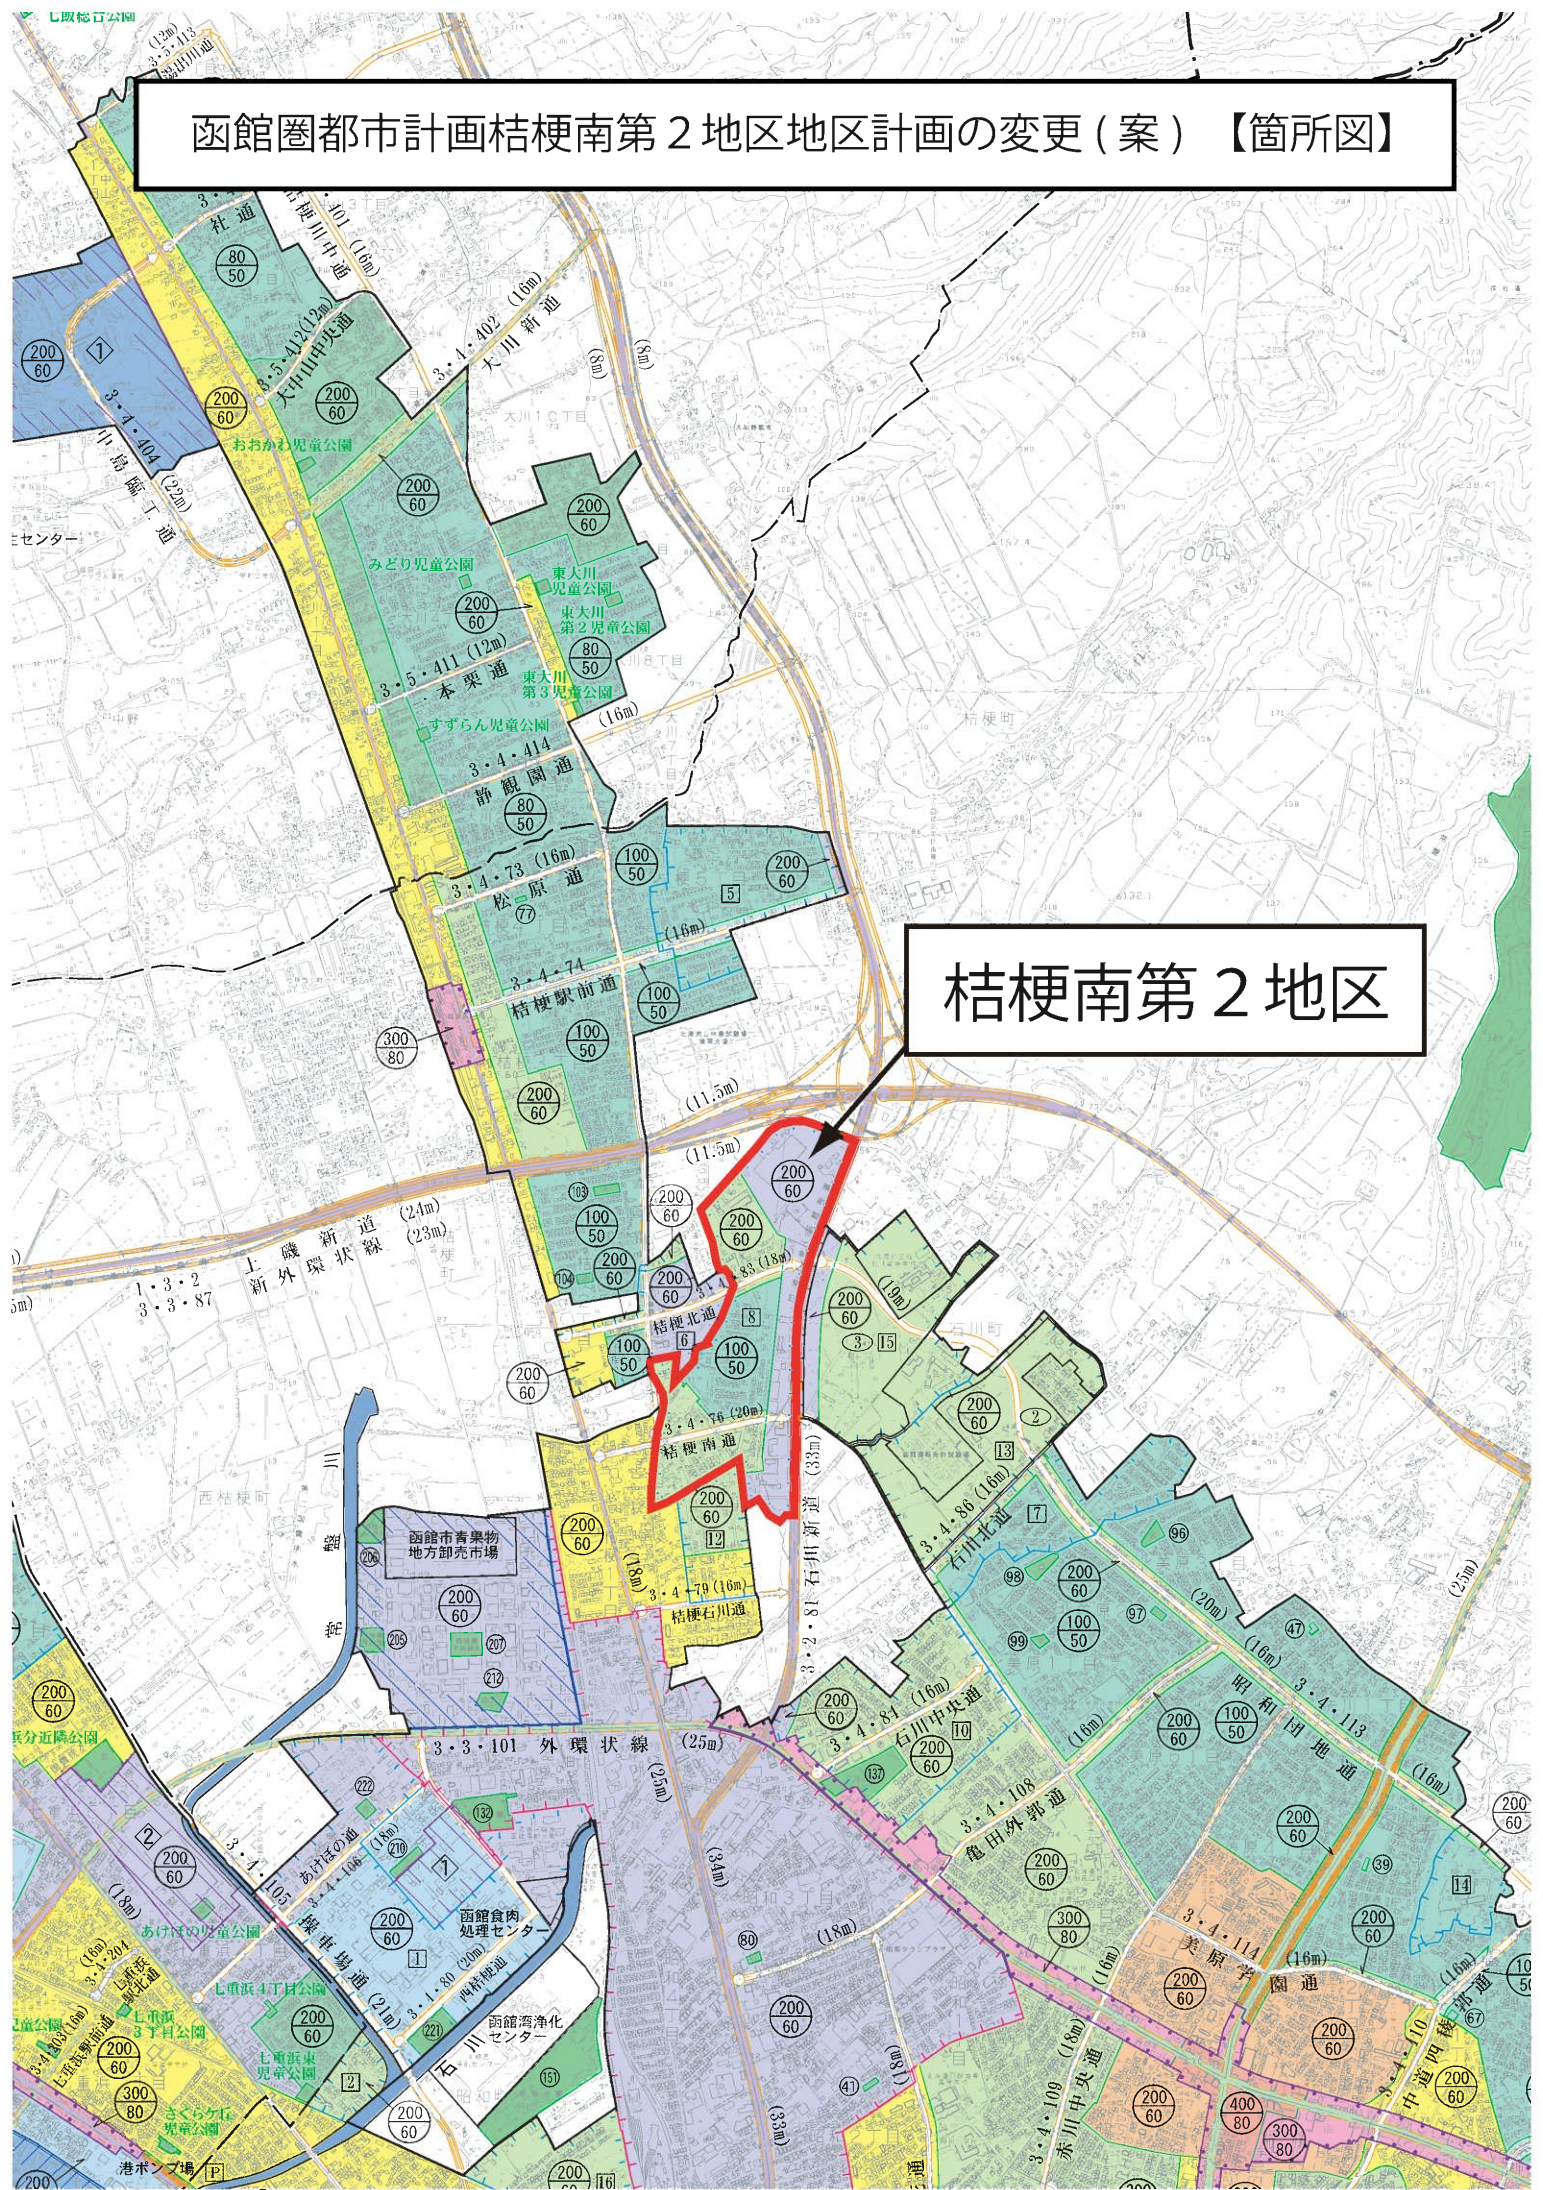

桔梗南第2地区