


都市計画道路変更箇所図

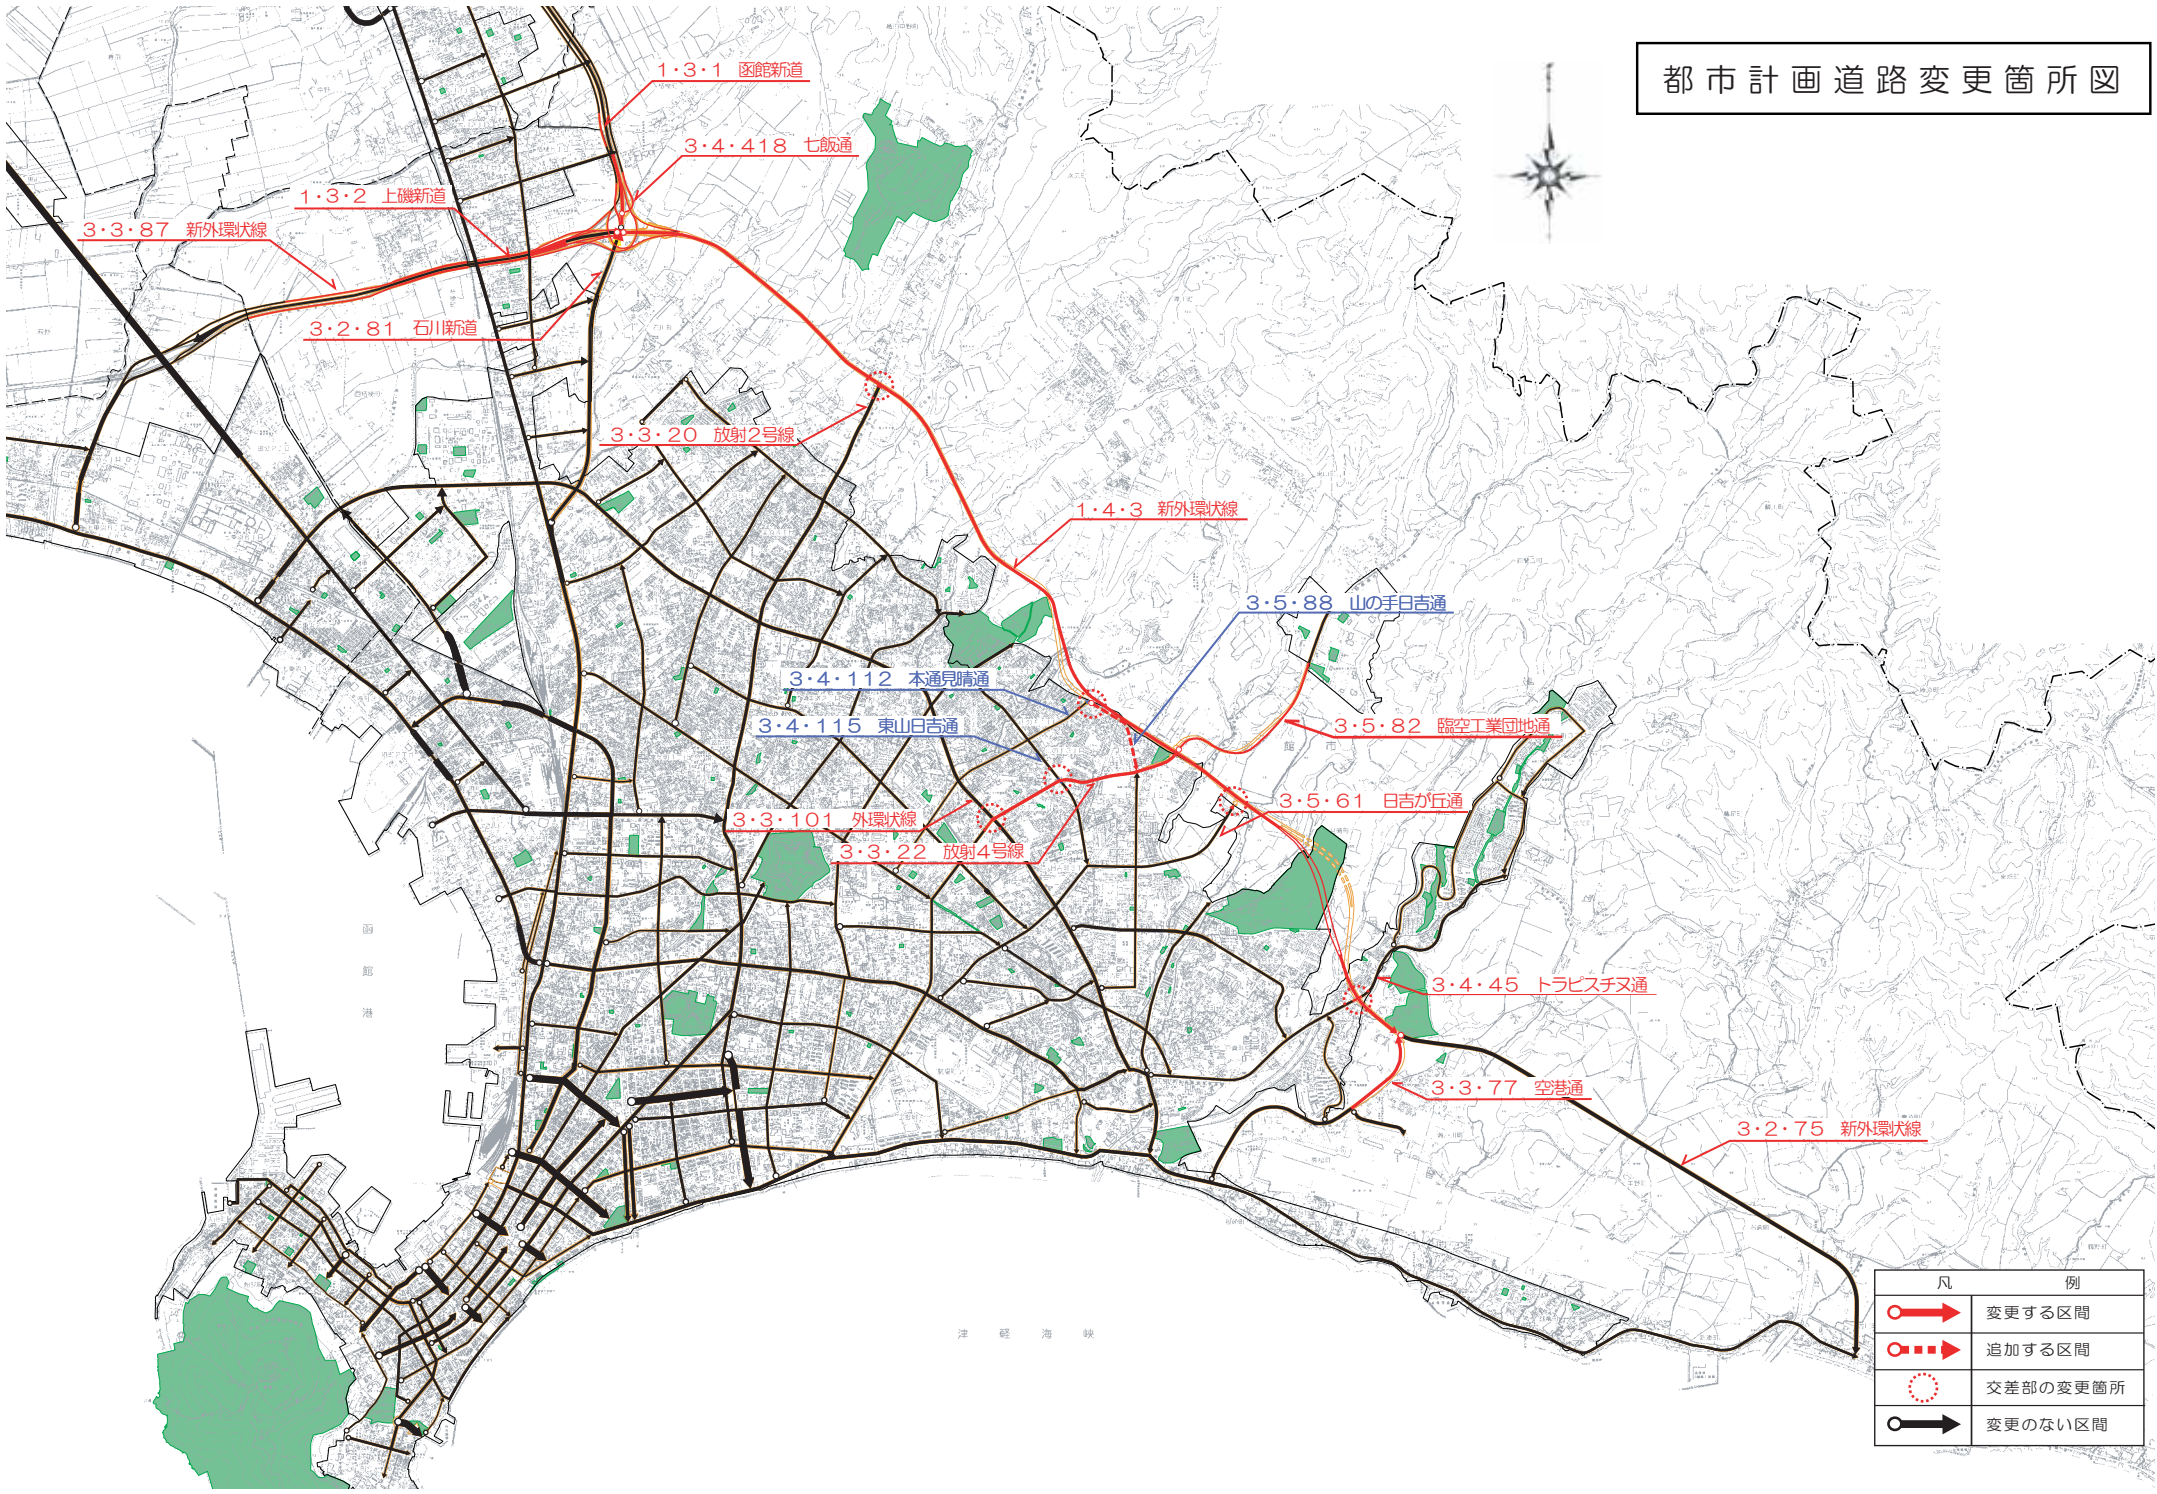

1・3・1 函館新道

3・4・418 七飯通

1・3・2 上磯新道

3・3・87 新外環状線

3・2・81 石川新道

3・3・20 放射2号線

1・4・3 新外環状線

3・5・88 山の手日吉通

3・4・112 本通見晴通

3・4・115 東山日吉通

3・5・82 臨空工業団地通

3・3・101 外環状線

3・3・22 放射4号線

3・5・61 日吉が丘通

3・4・45 トラビスチア通

3・3・77 空港通

3・2・75 新外環状線

| 凡 | 例 |
|---|----------|
| | 変更する区間 |
| | 追加する区間 |
| | 交差部の変更箇所 |
| | 変更のない区間 |