


平成18年度
函館圏都市計画道路の変更
変更箇所図

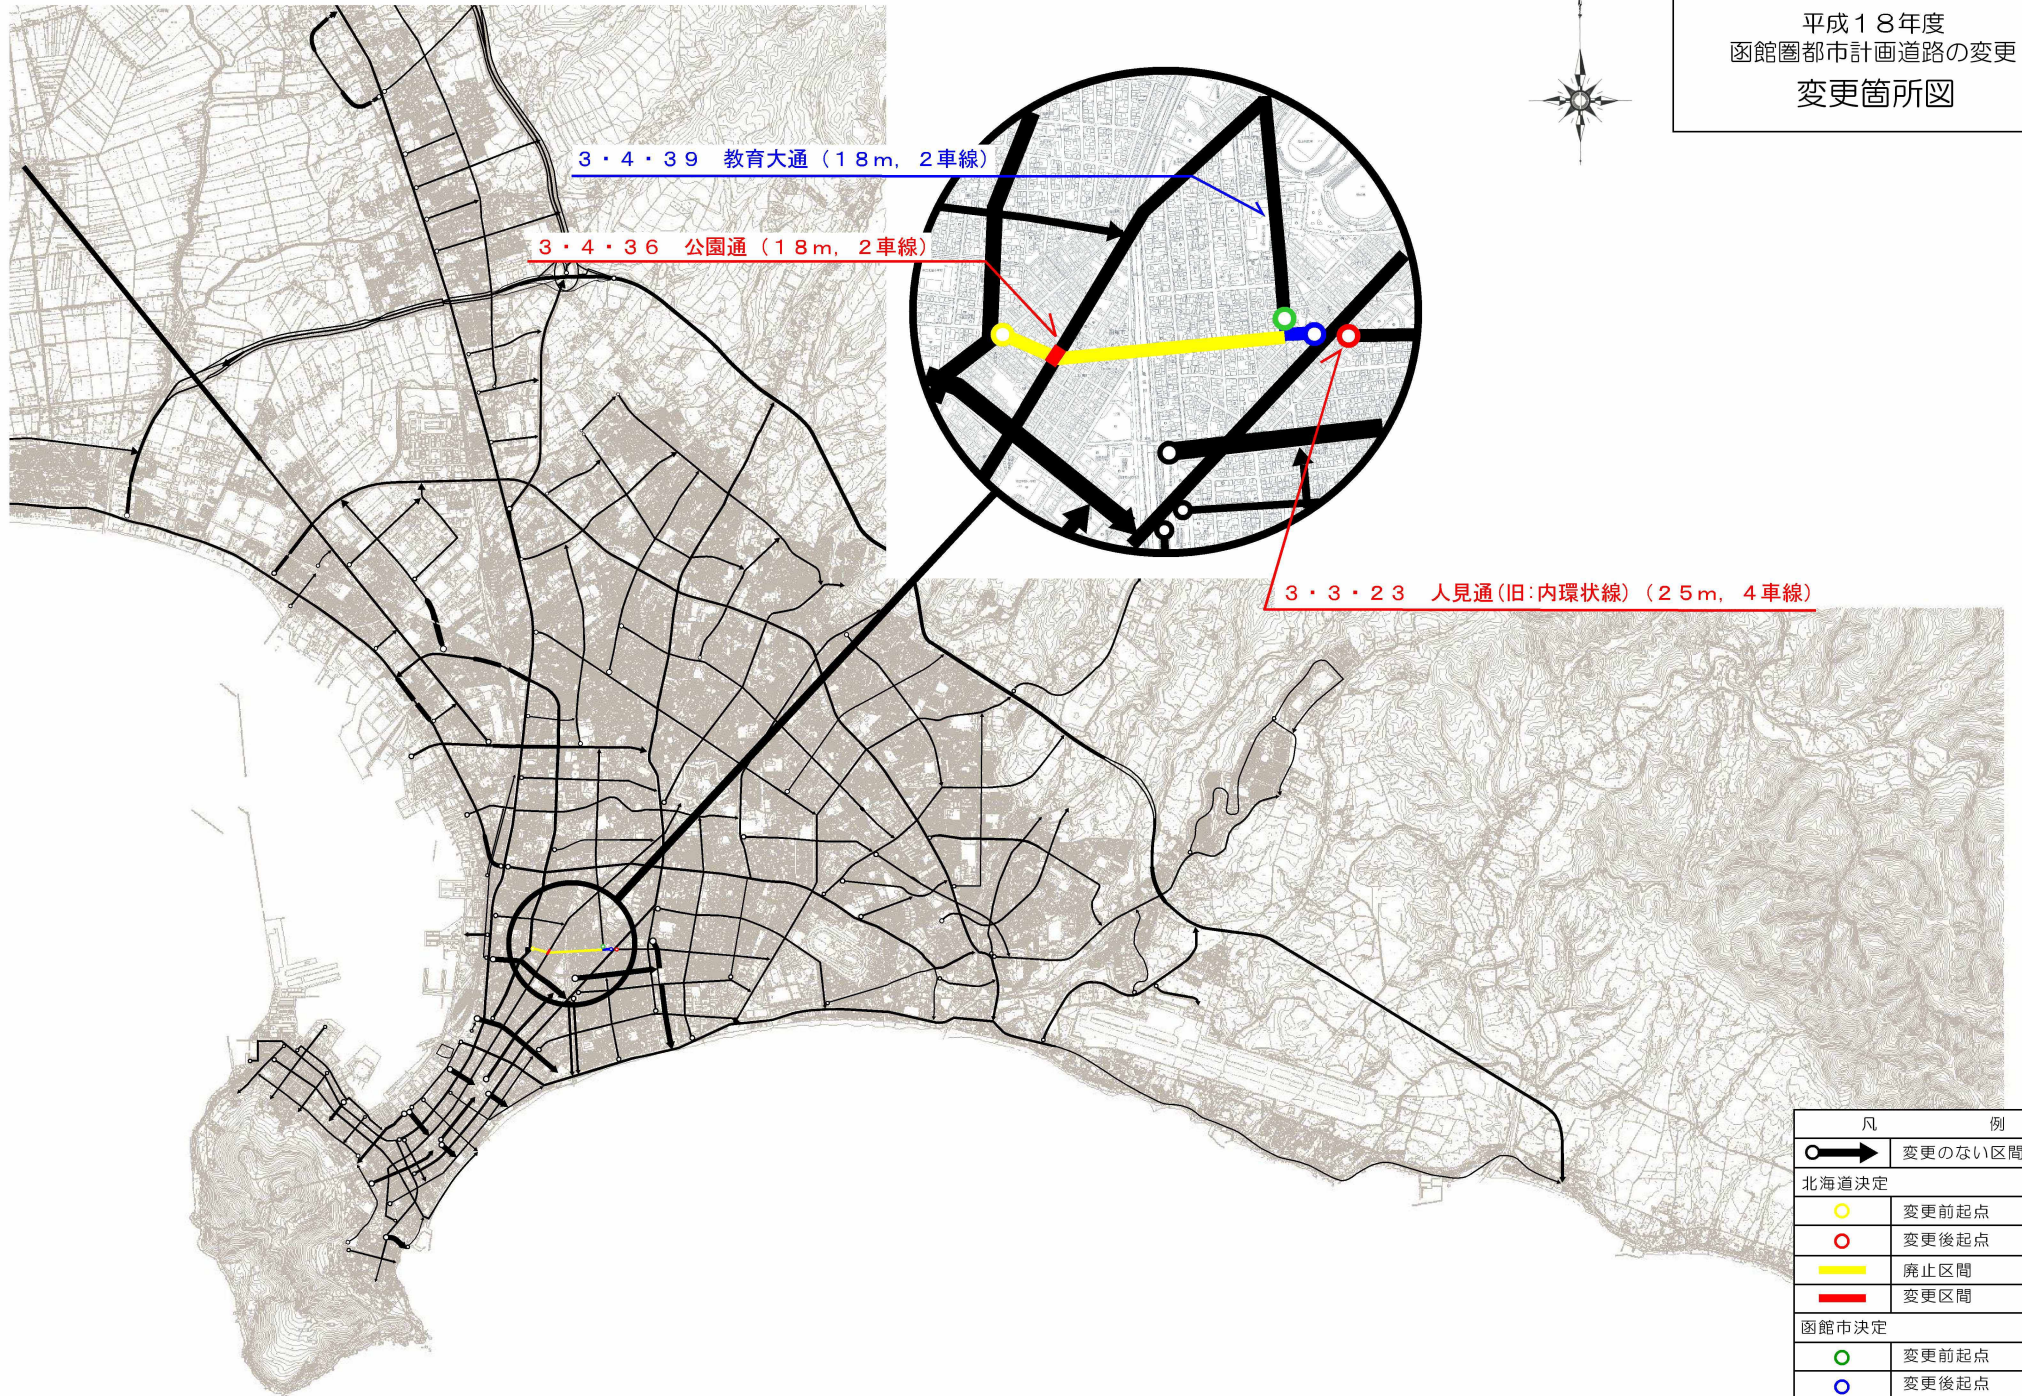

凡	例
	変更のない区間
北海道決定	
	変更前起点
	変更後起点
	廃止区間
	変更区間
函館市決定	
	変更前起点
	変更後起点
	変更区間