



函館圏都市計画緑地の変更

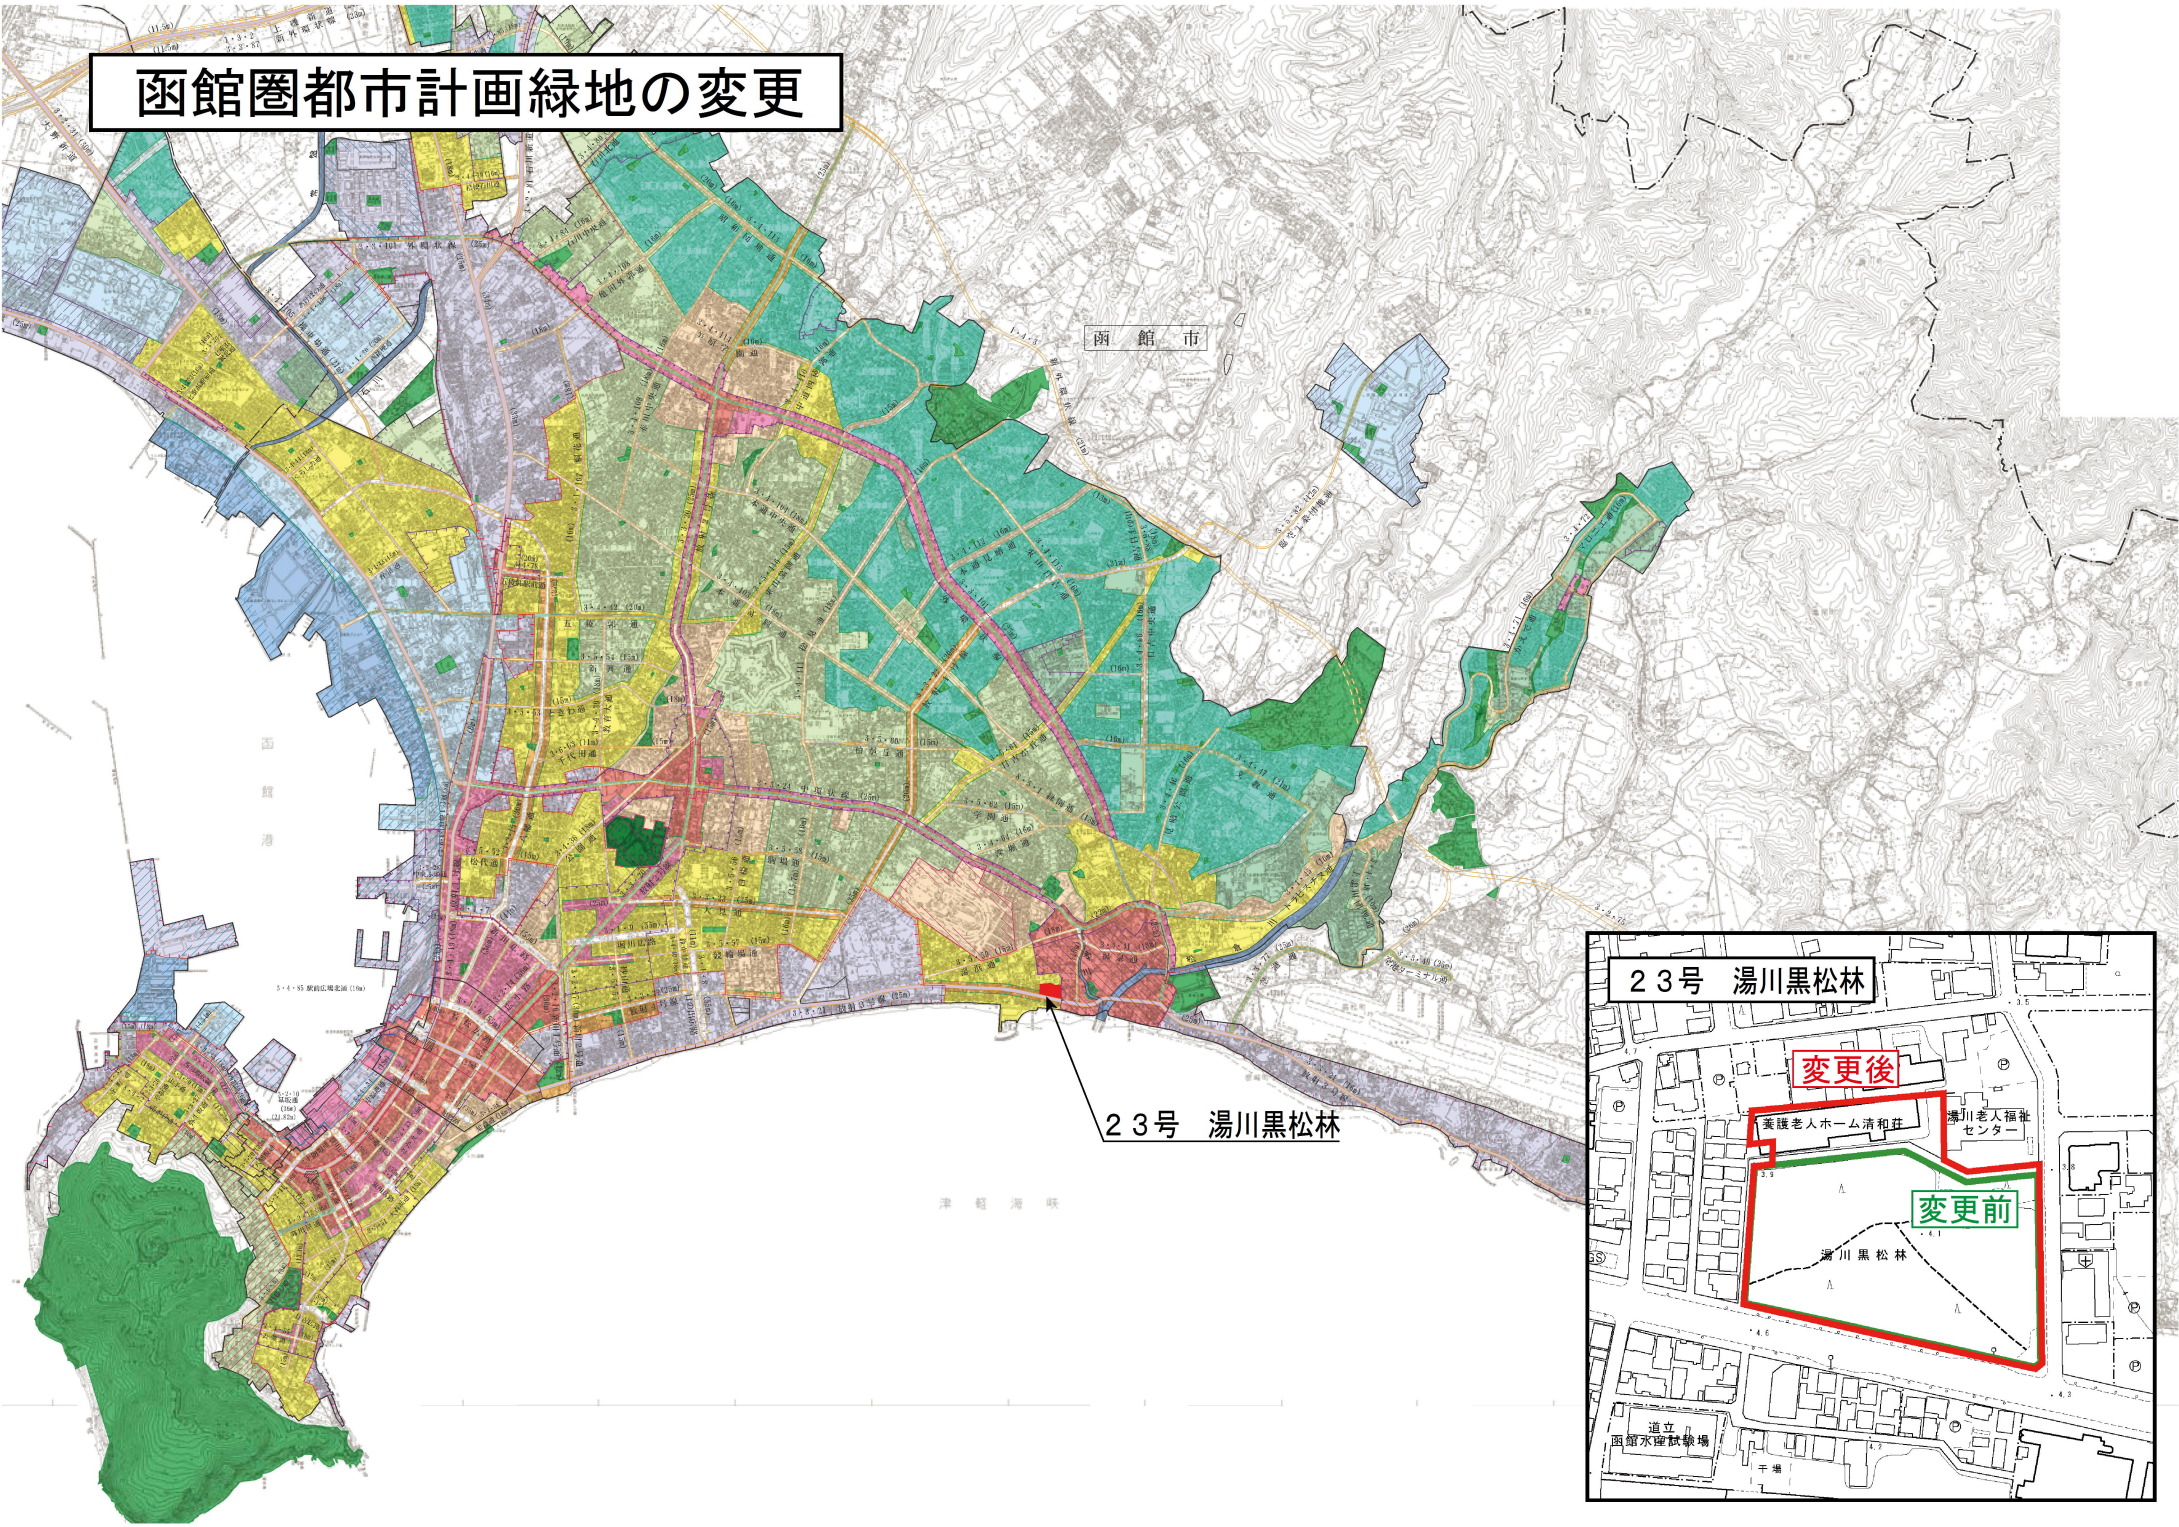

23号 湯川黒松林

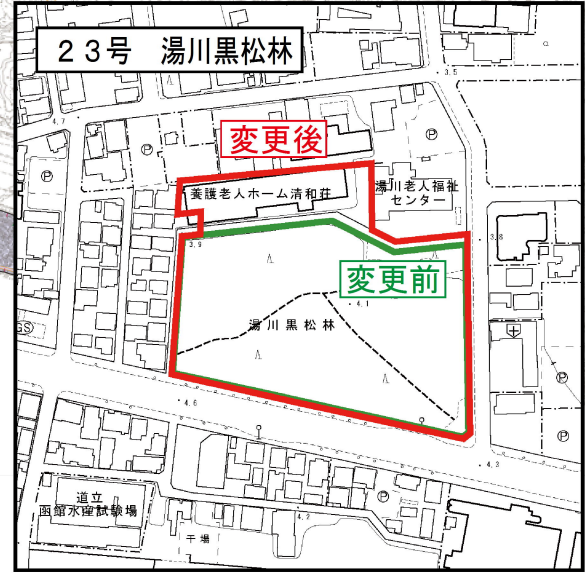

23号 湯川黒松林

変更後

変更前

湯川黒松林

道立
函館水産試験場