


平成25年度
函館圏都市計画道路の変更

変更箇所図

函館市



3・4・110 中道四稜郭通 (16m, 2車線)

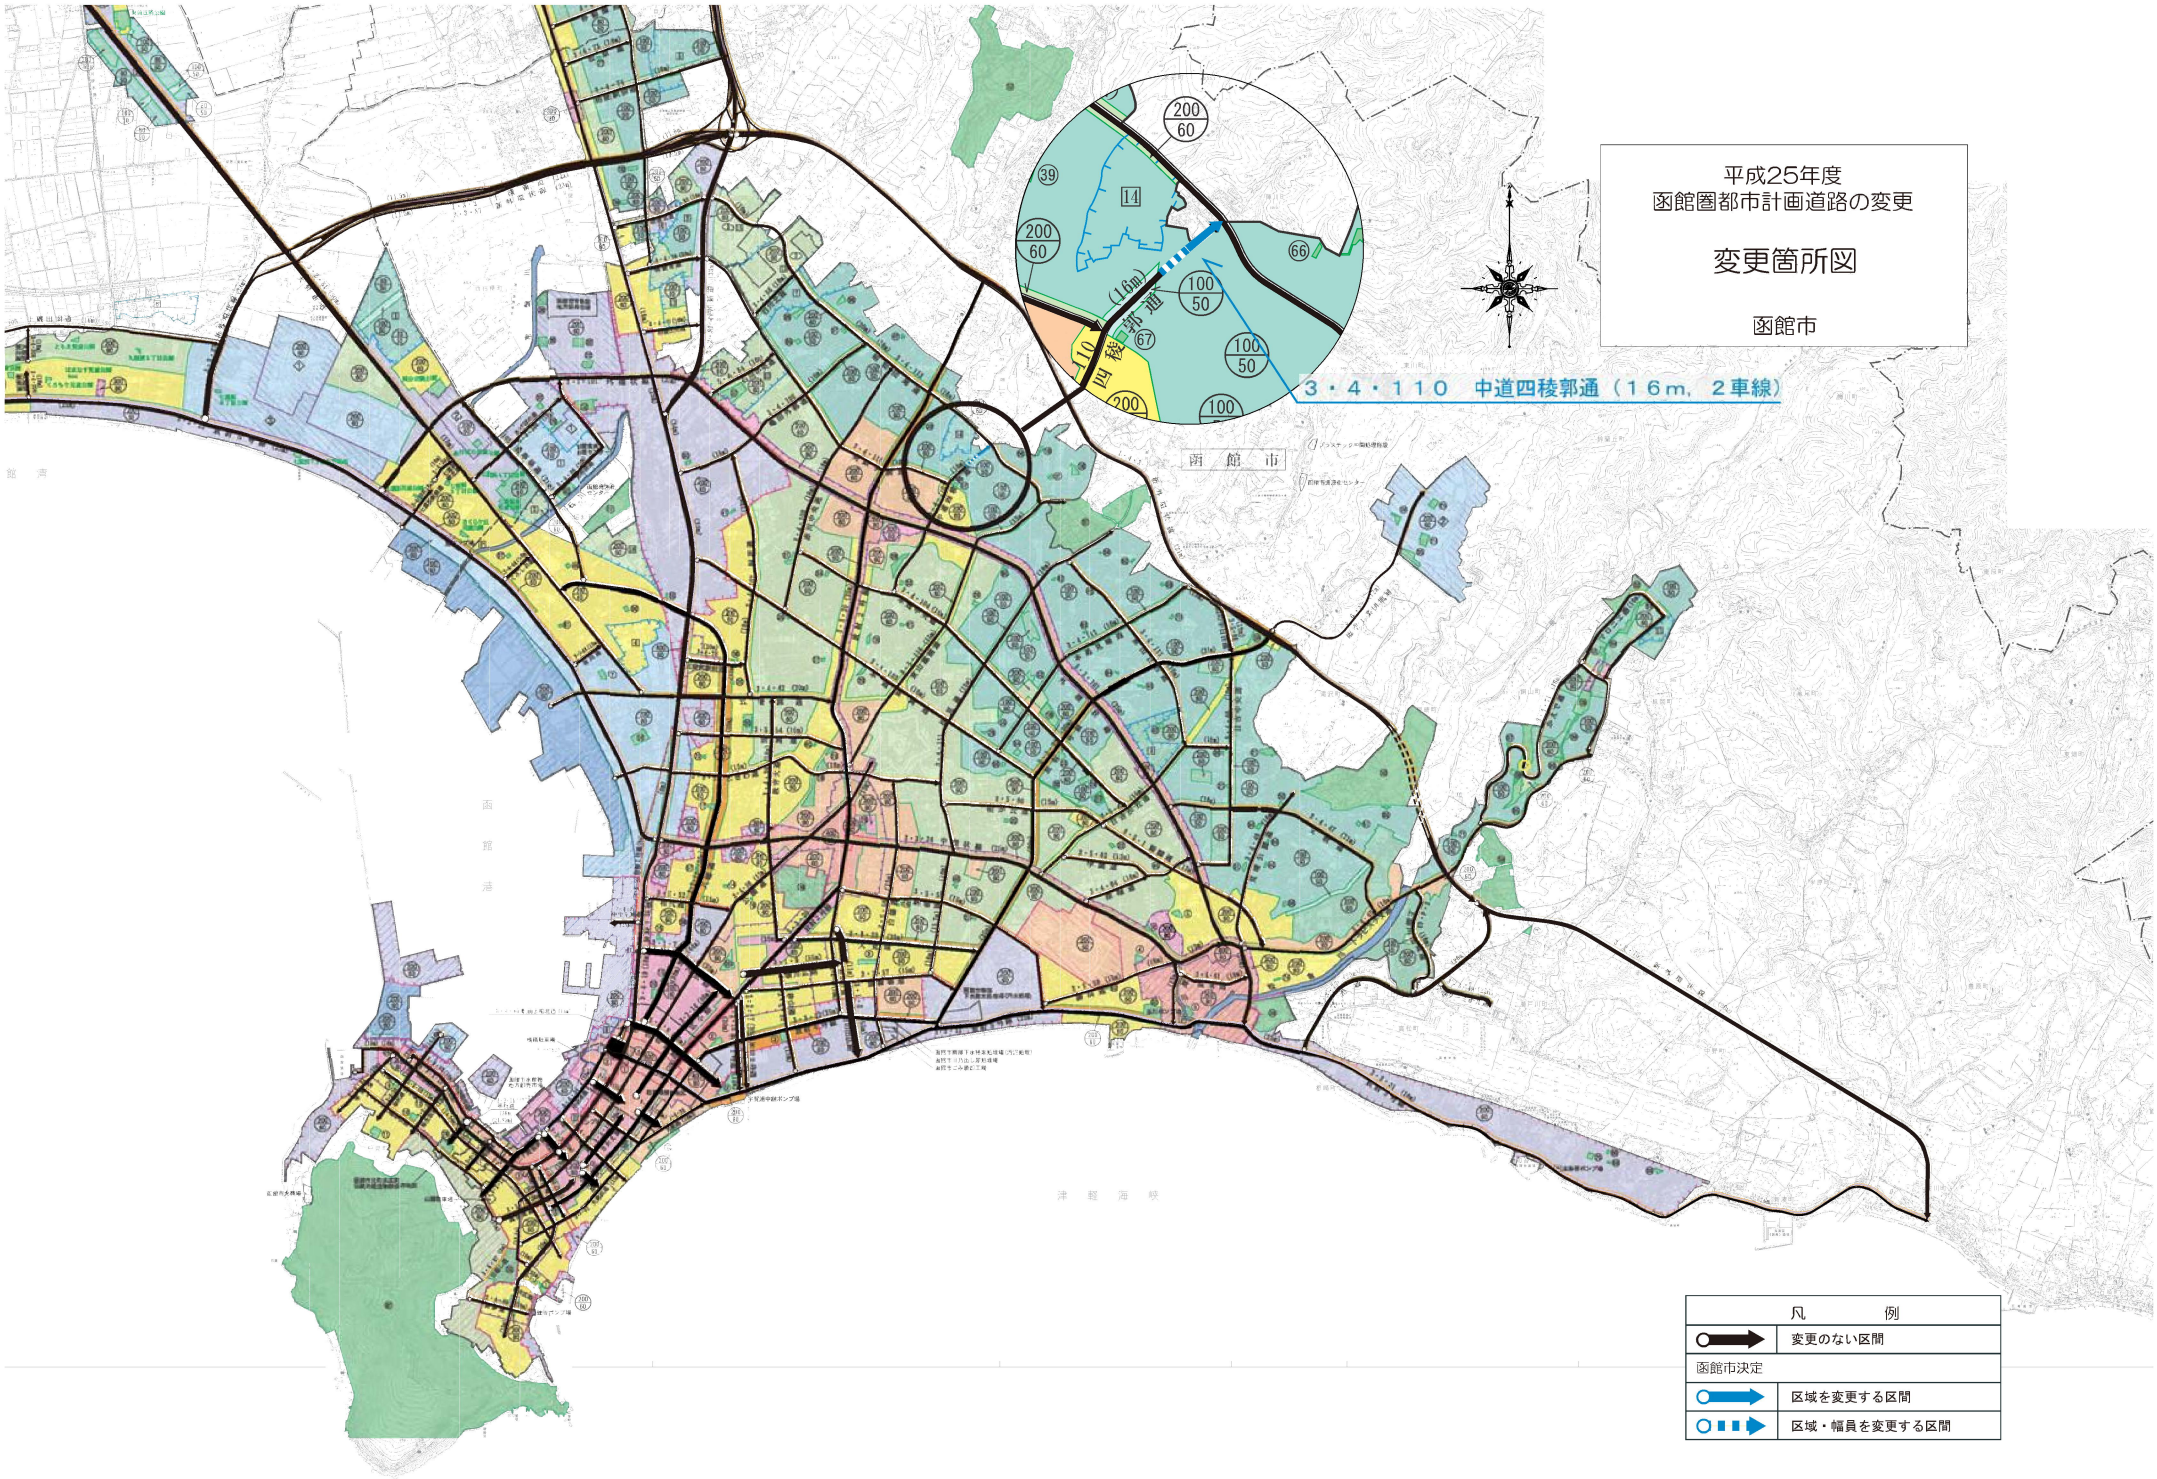

凡 例	
	変更のない区間
函館市決定	
	区域を変更する区間
	区域・幅員を変更する区間