


都市計画道路 3・3・2 2号放射 4号線 変更区域図

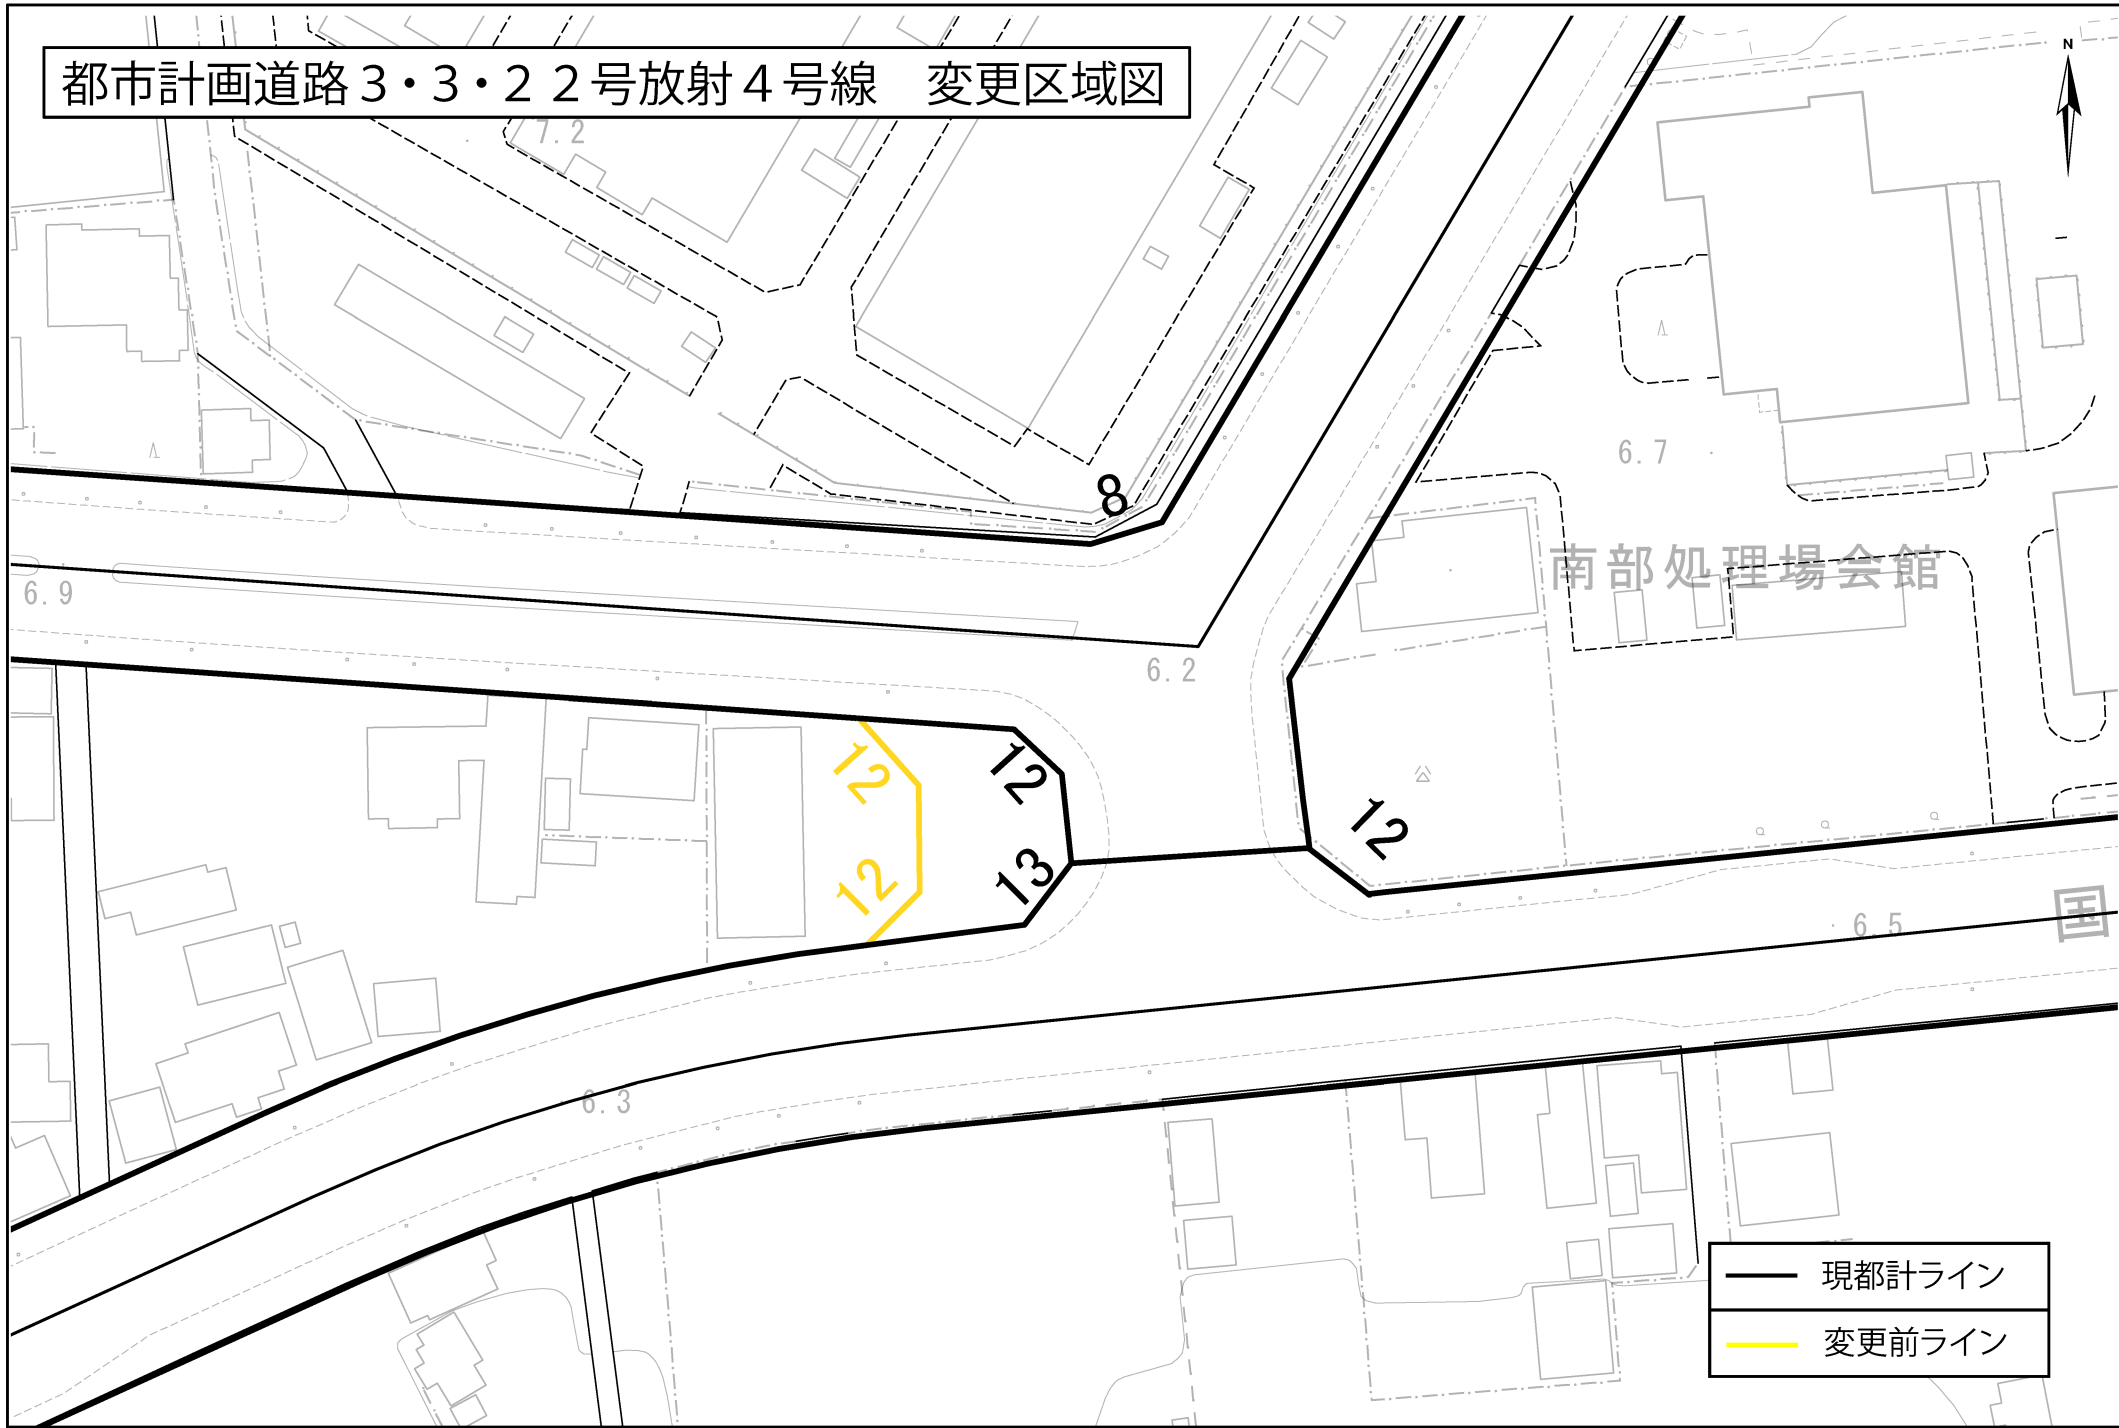

- 現都計ライン
- 変更前ライン