


# 都市計画変更計画図

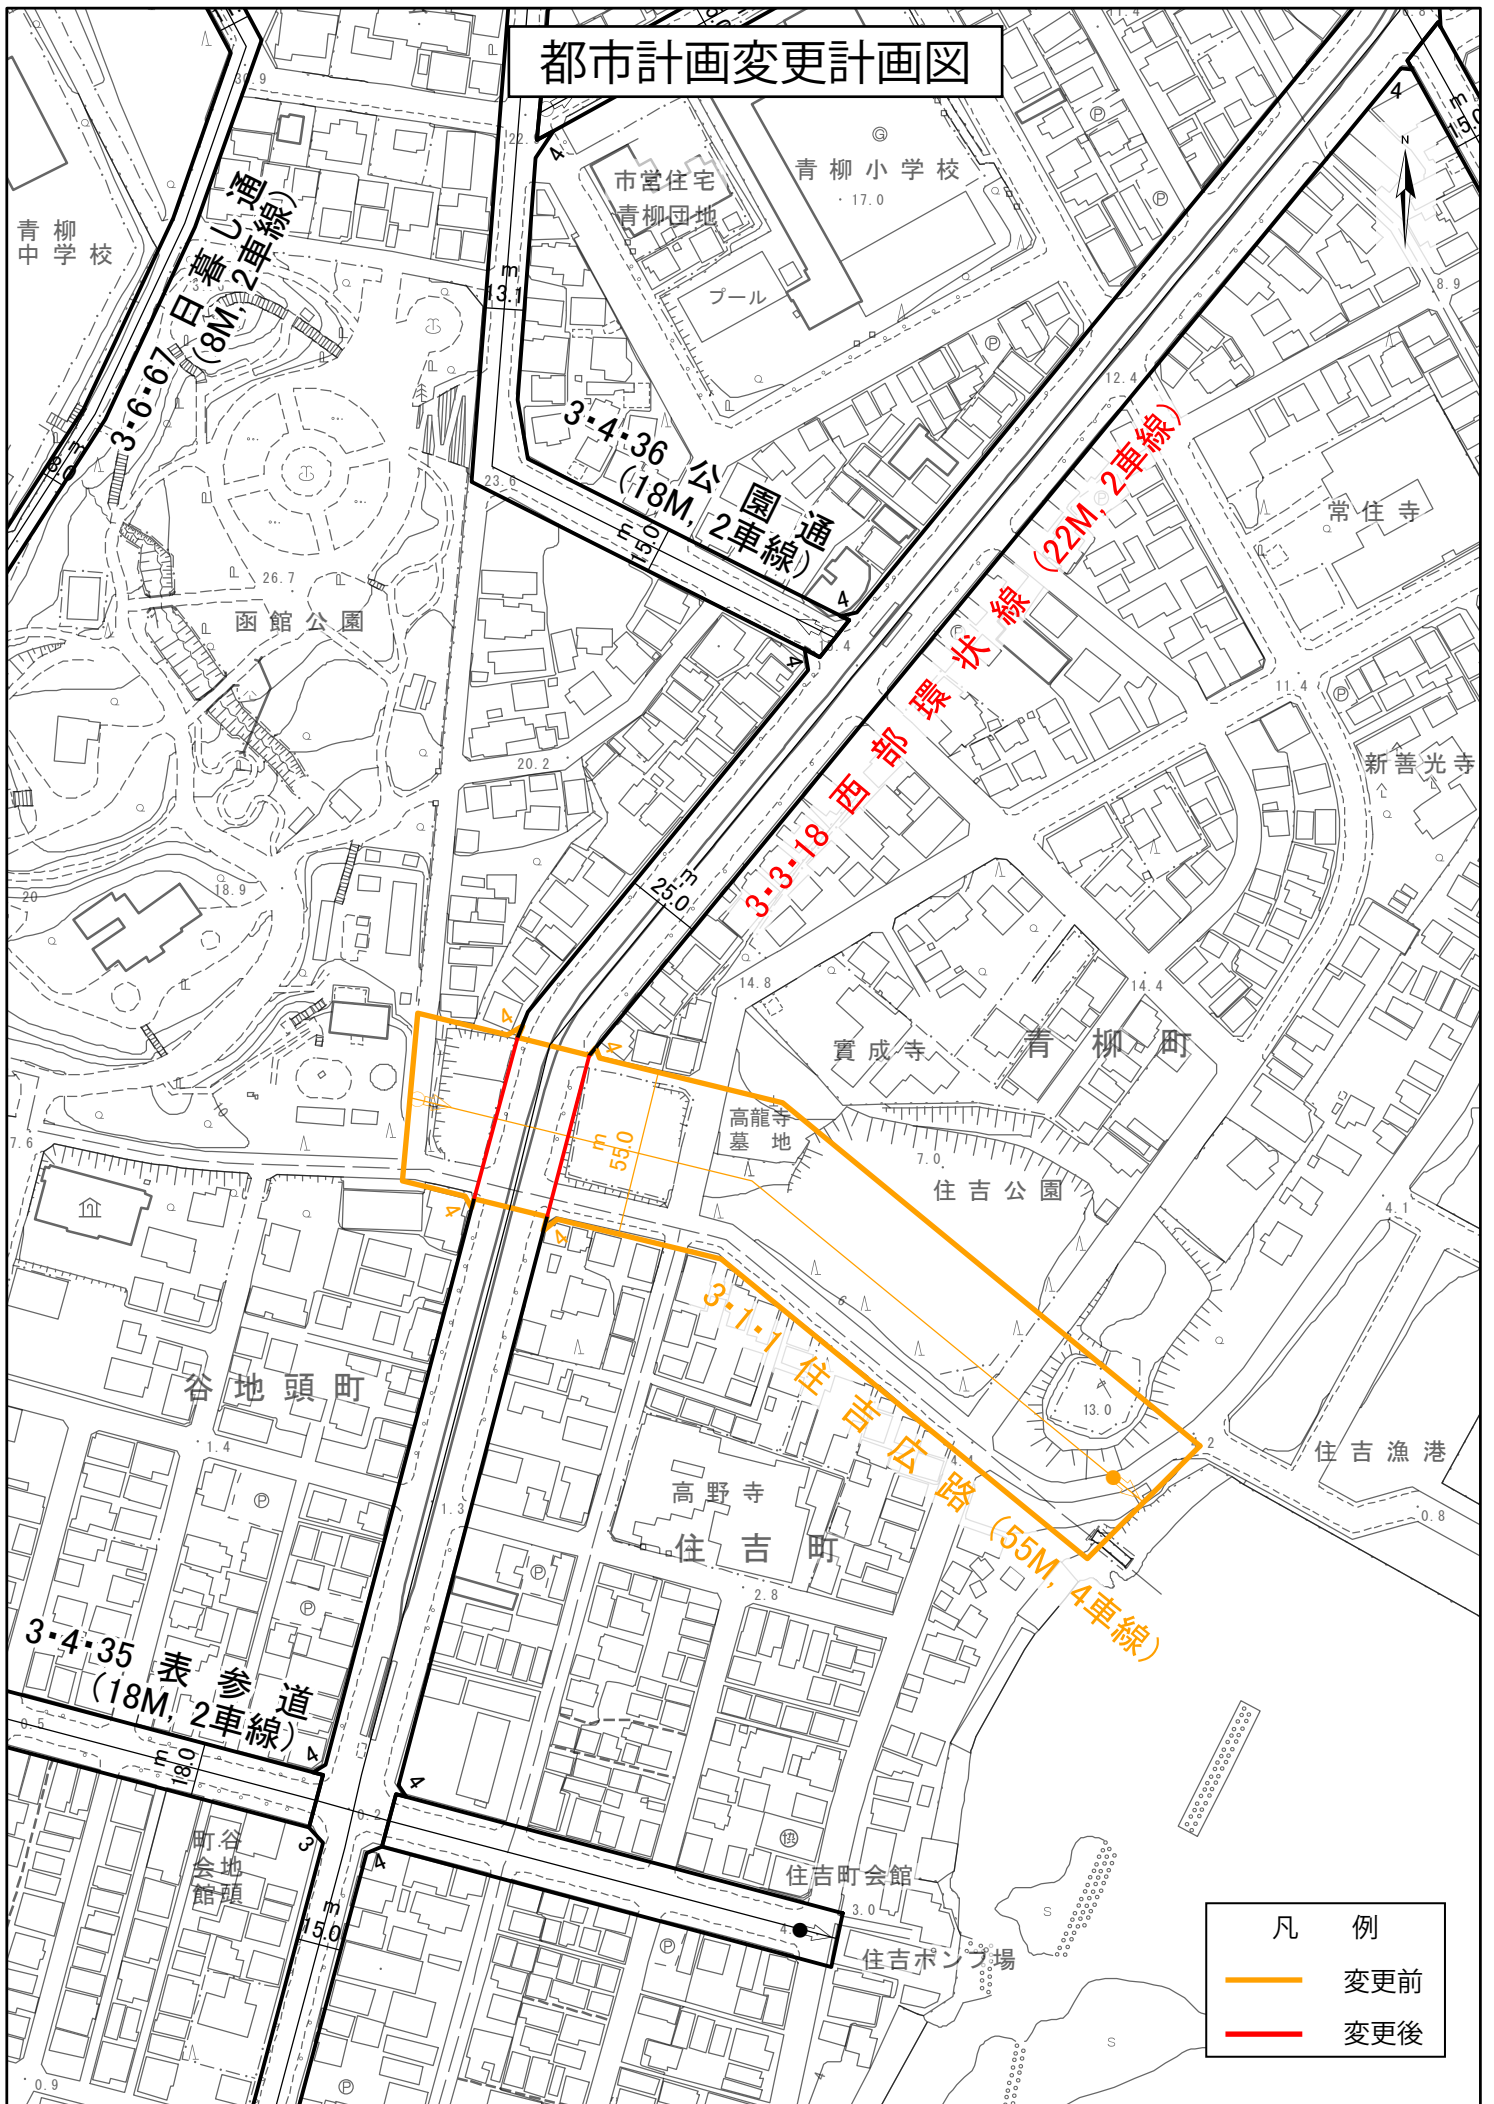

1:2,500

凡 例	
<span style="color: orange;">—</span>	変更前
<span style="color: red;">—</span>	変更後