別紙　植栽予定箇所図

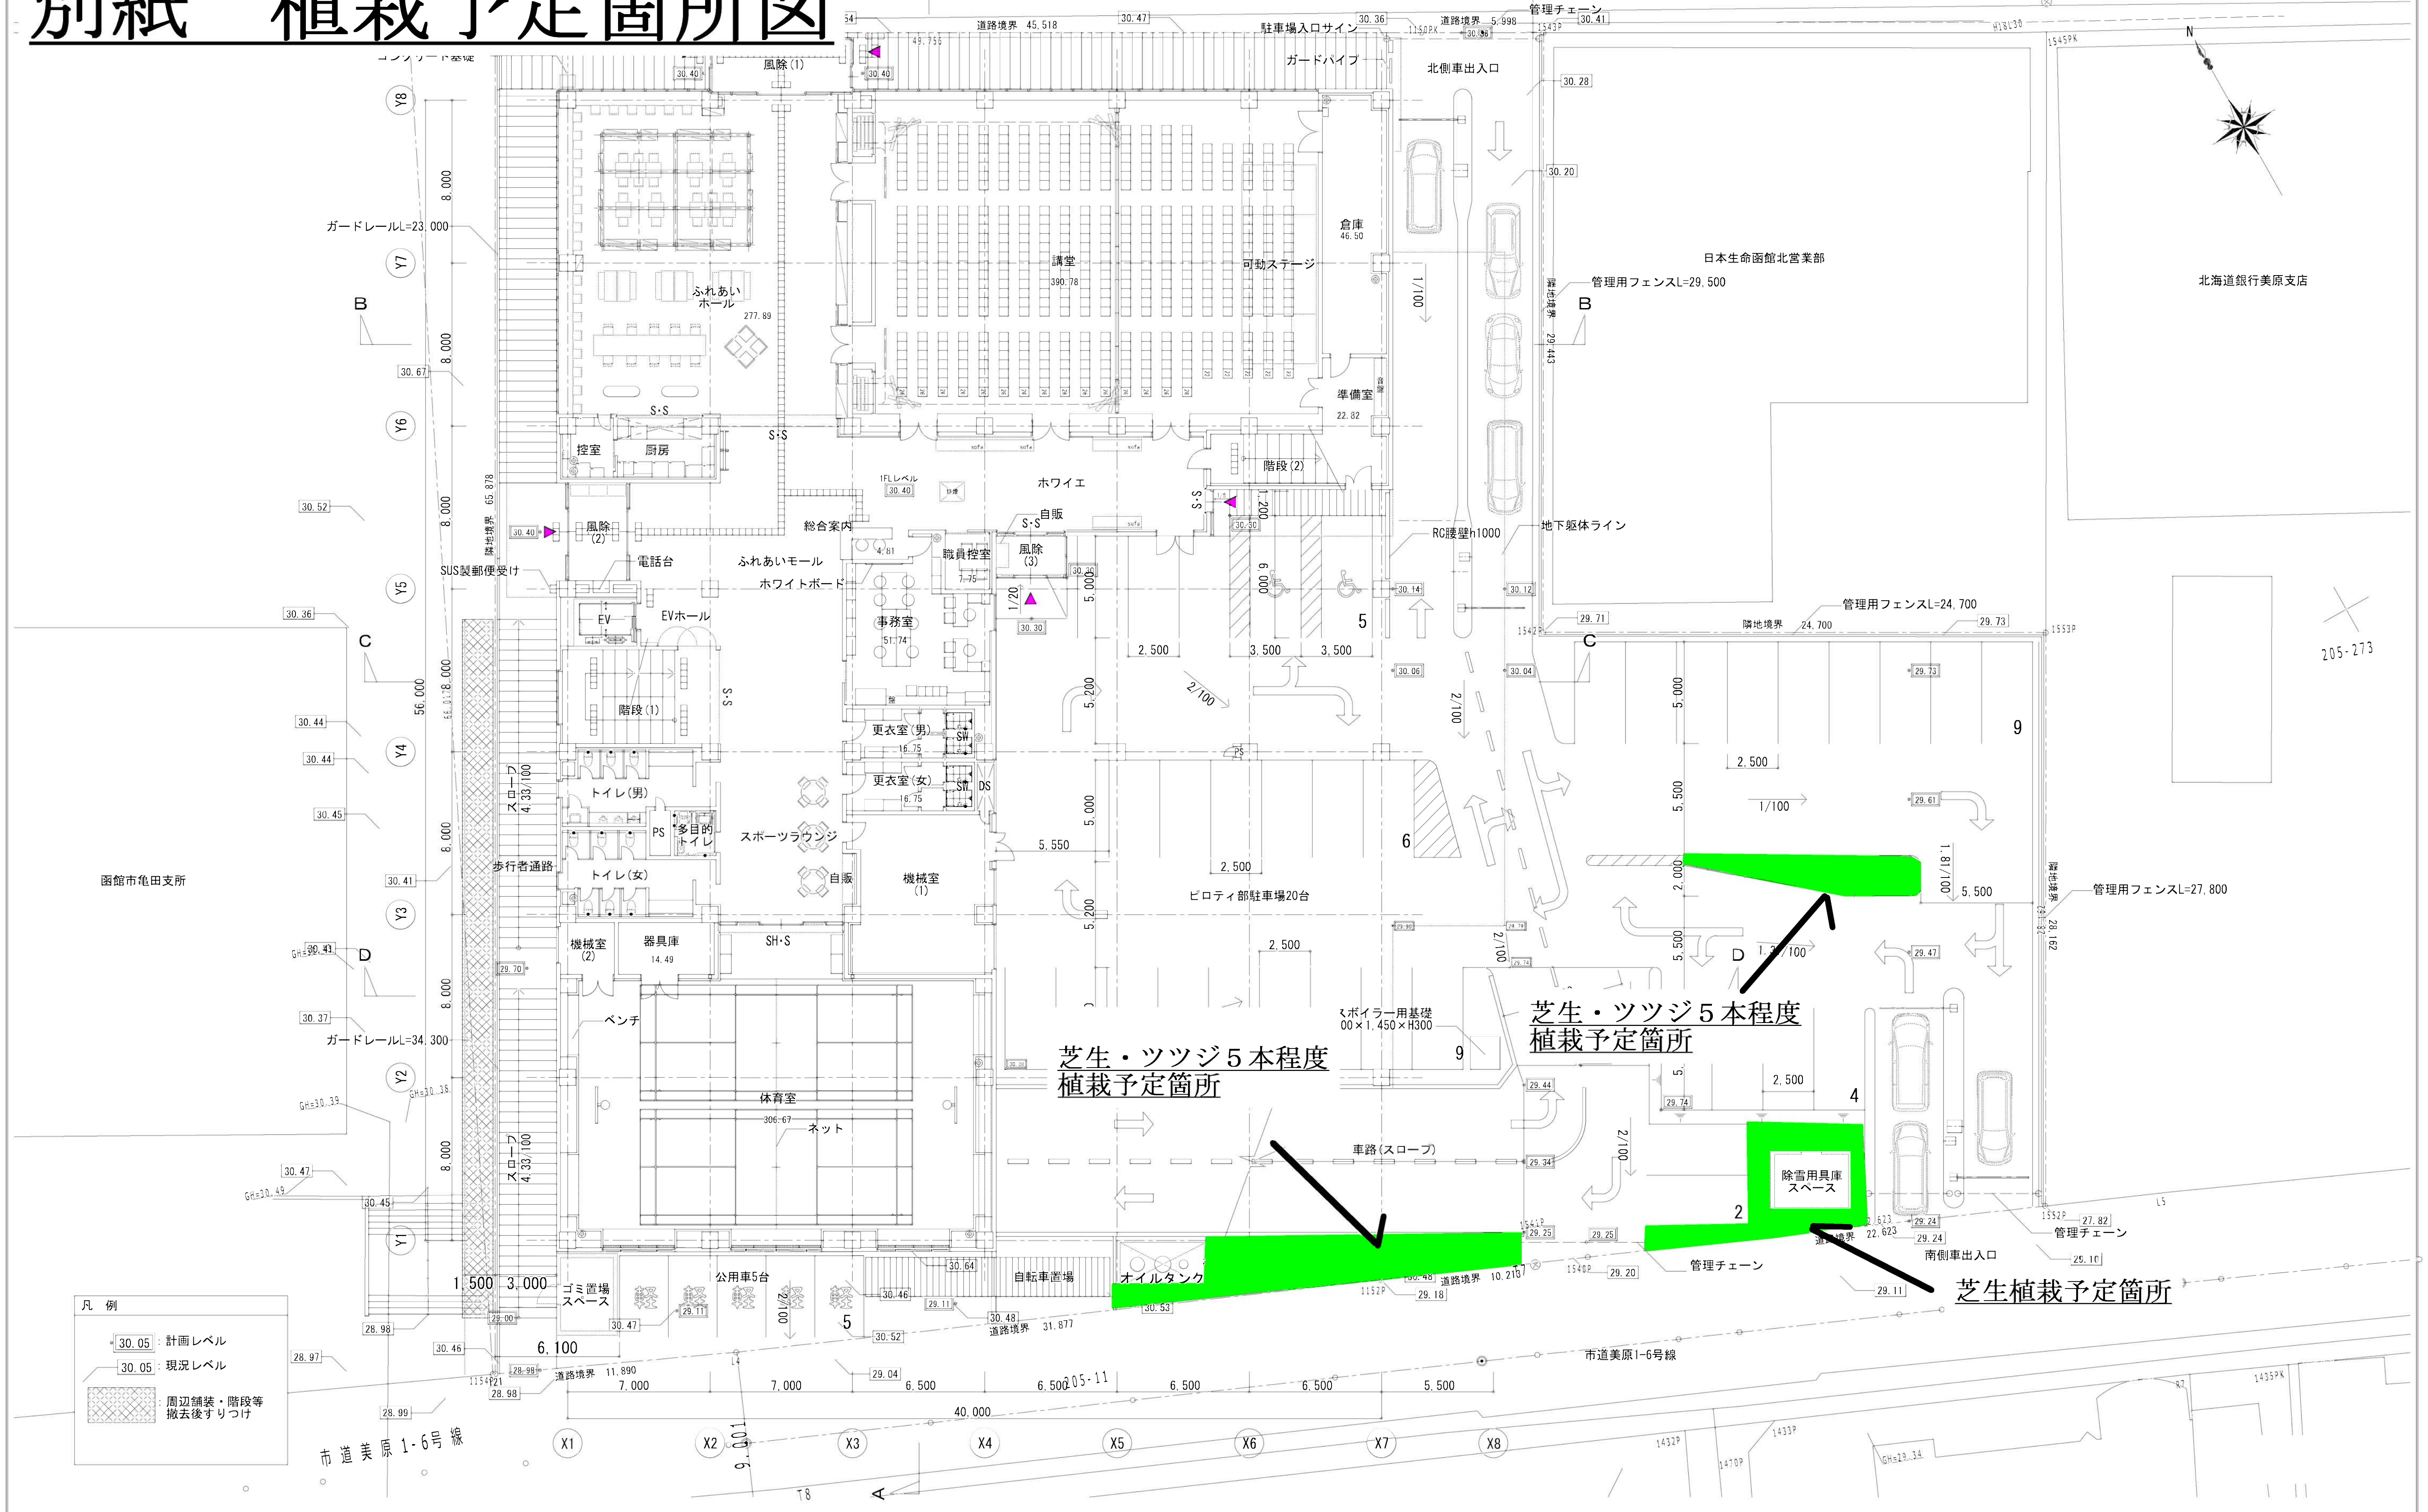
道路境界 45,518
駐車場入口サイン
管理チェーン
ガードパイプ
北側車出入口
風除(1)
講堂
390.78
可動ステージ
倉庫
46.50
準備室
22.82
ふれあいホール
277.89
控室
厨房
ホワイエ
1FLレベル
30.40
階段(2)
総合案内
自販
職員控室
風除(3)
風除(2)
電話台
ふれあいモール
ホワイトボード
EV
EVホール
事務室
51.74
階段(1)
更衣室(男)
更衣室(女)
トイレ(男)
トイレ(女)
多目的トイレ
スポーツラウンジ
機械室(1)
機械室(2)
器具庫
14.49
体育室
306.67
ネット
ベンチ
ピロティ部駐車場20台
ボイラー用基礎
車路(スロープ)
自転車置場
オイルタンク
ゴミ置場スペース
公用車5台
除雪用具庫スペース
南側車出入口
管理チェーン
日本生命函館北営業部
北海道銀行美原支店
函館市亀田支所
管理用フェンスL=29,500
管理用フェンスL=24,700
管理用フェンスL=27,800
隣地境界
RC腰壁h1000
地下躯体ライン
ガードレールL=23,000
ガードレールL=34,300
SUS製郵便受け
歩行者通路
スロープ
市道美原1-6号線
道路境界 31,877
道路境界 10,210
道路境界 11,890
7,000
7,000
6,500
6,500
6,500
6,500
5,500
40,000
56,000
X1
X2
X3
X4
X5
X6
X7
X8
Y1
Y2
Y3
Y4
Y5
Y6
Y7
Y8
凡　例
30.05 計画レベル
30.05 現況レベル
周辺舗装・階段等撤去後すりつけ

芝生・ツツジ５本程度植栽予定箇所

芝生・ツツジ５本程度植栽予定箇所

芝生植栽予定箇所