



函館市斎場
(概要図)

平面図

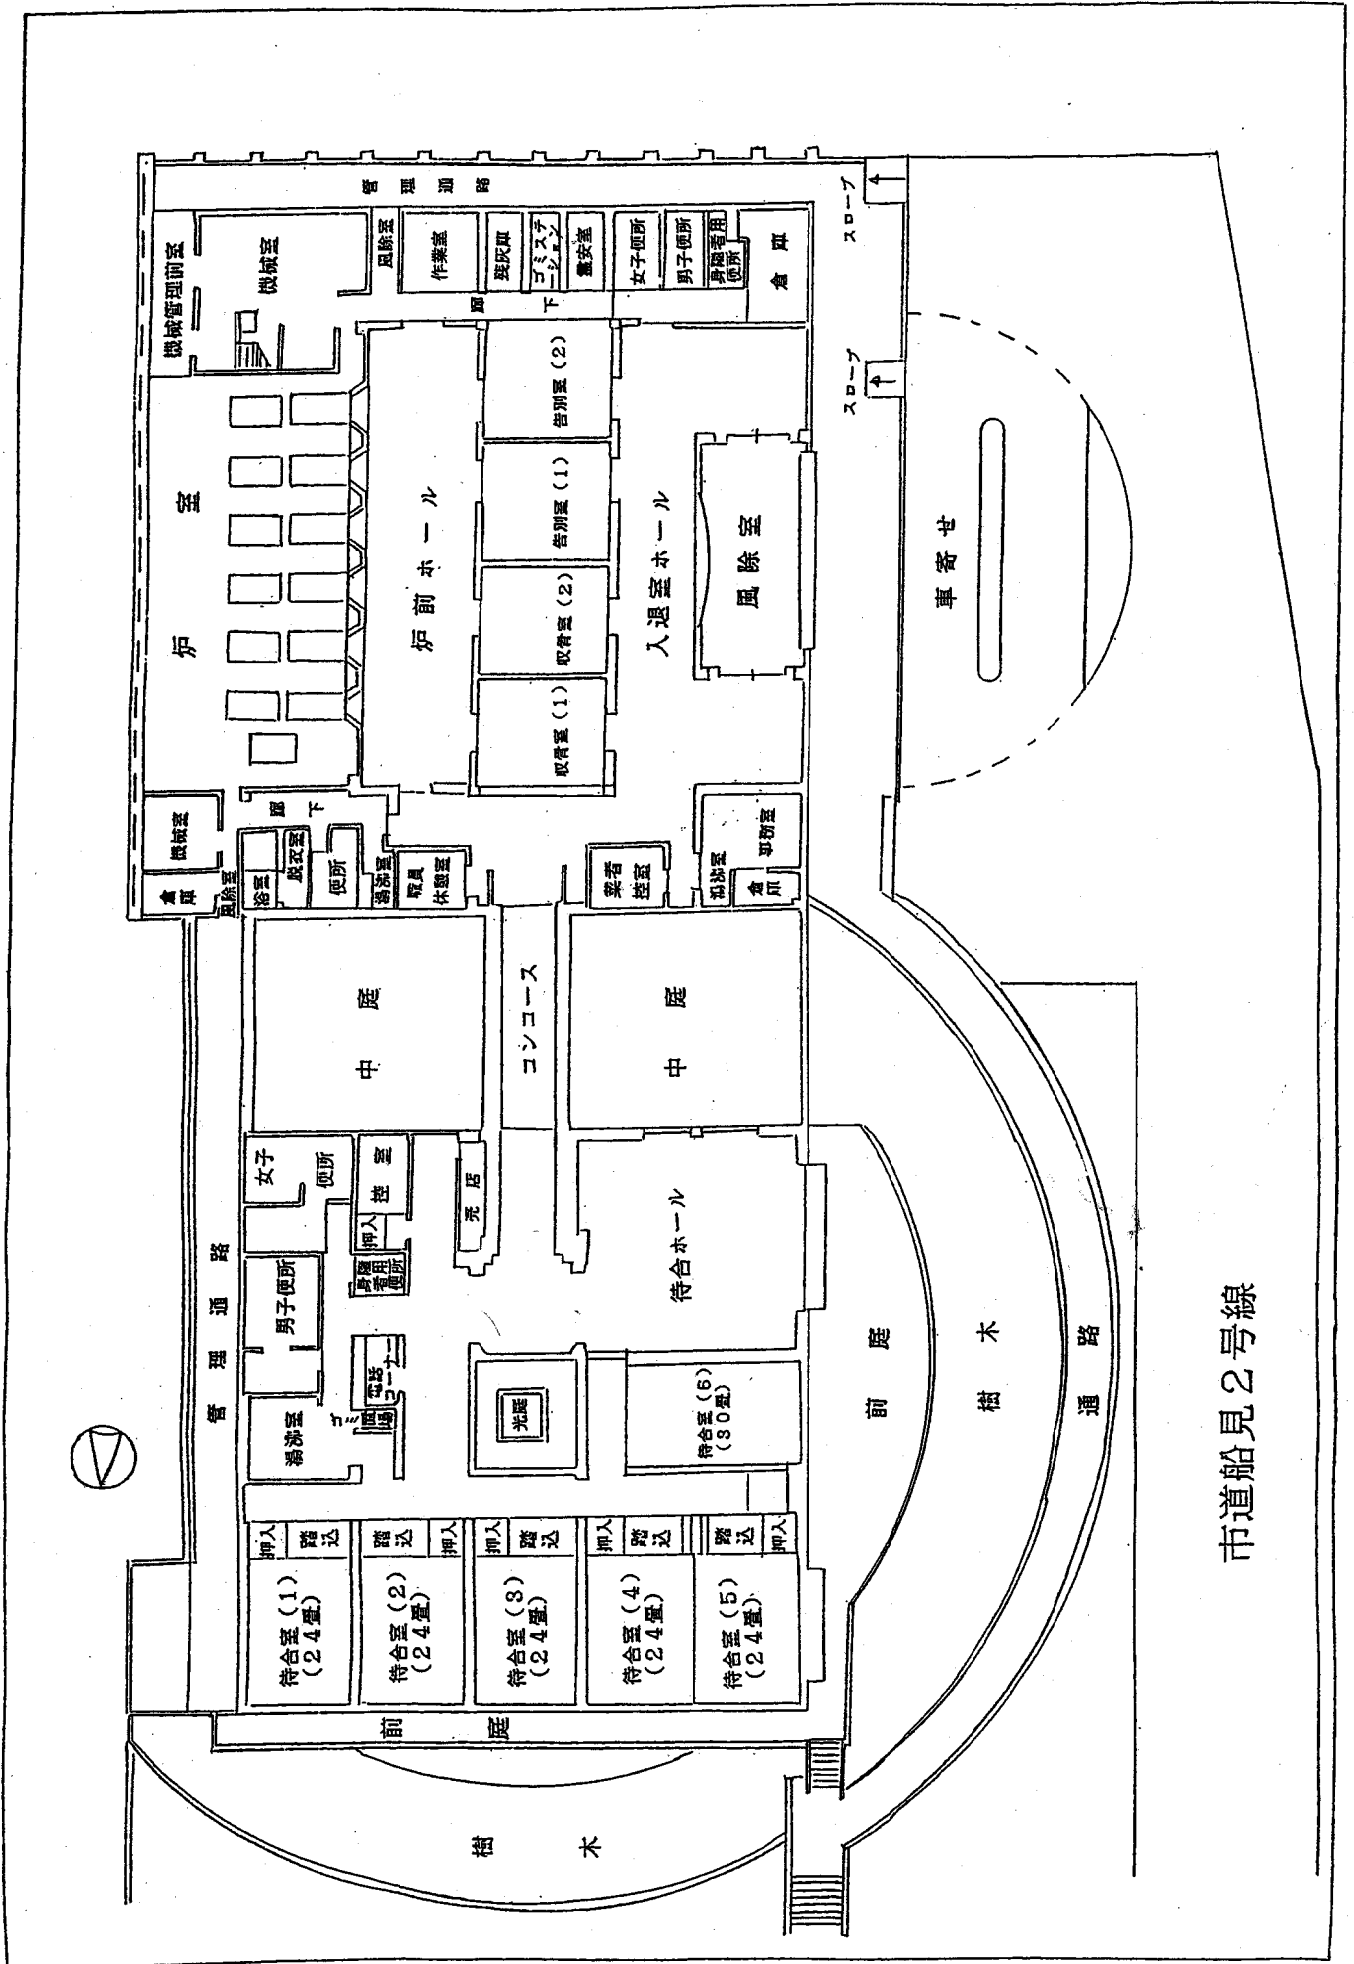


市道船見2号線

函館市市場
 駐車場
 白線延長
 (329.0m)

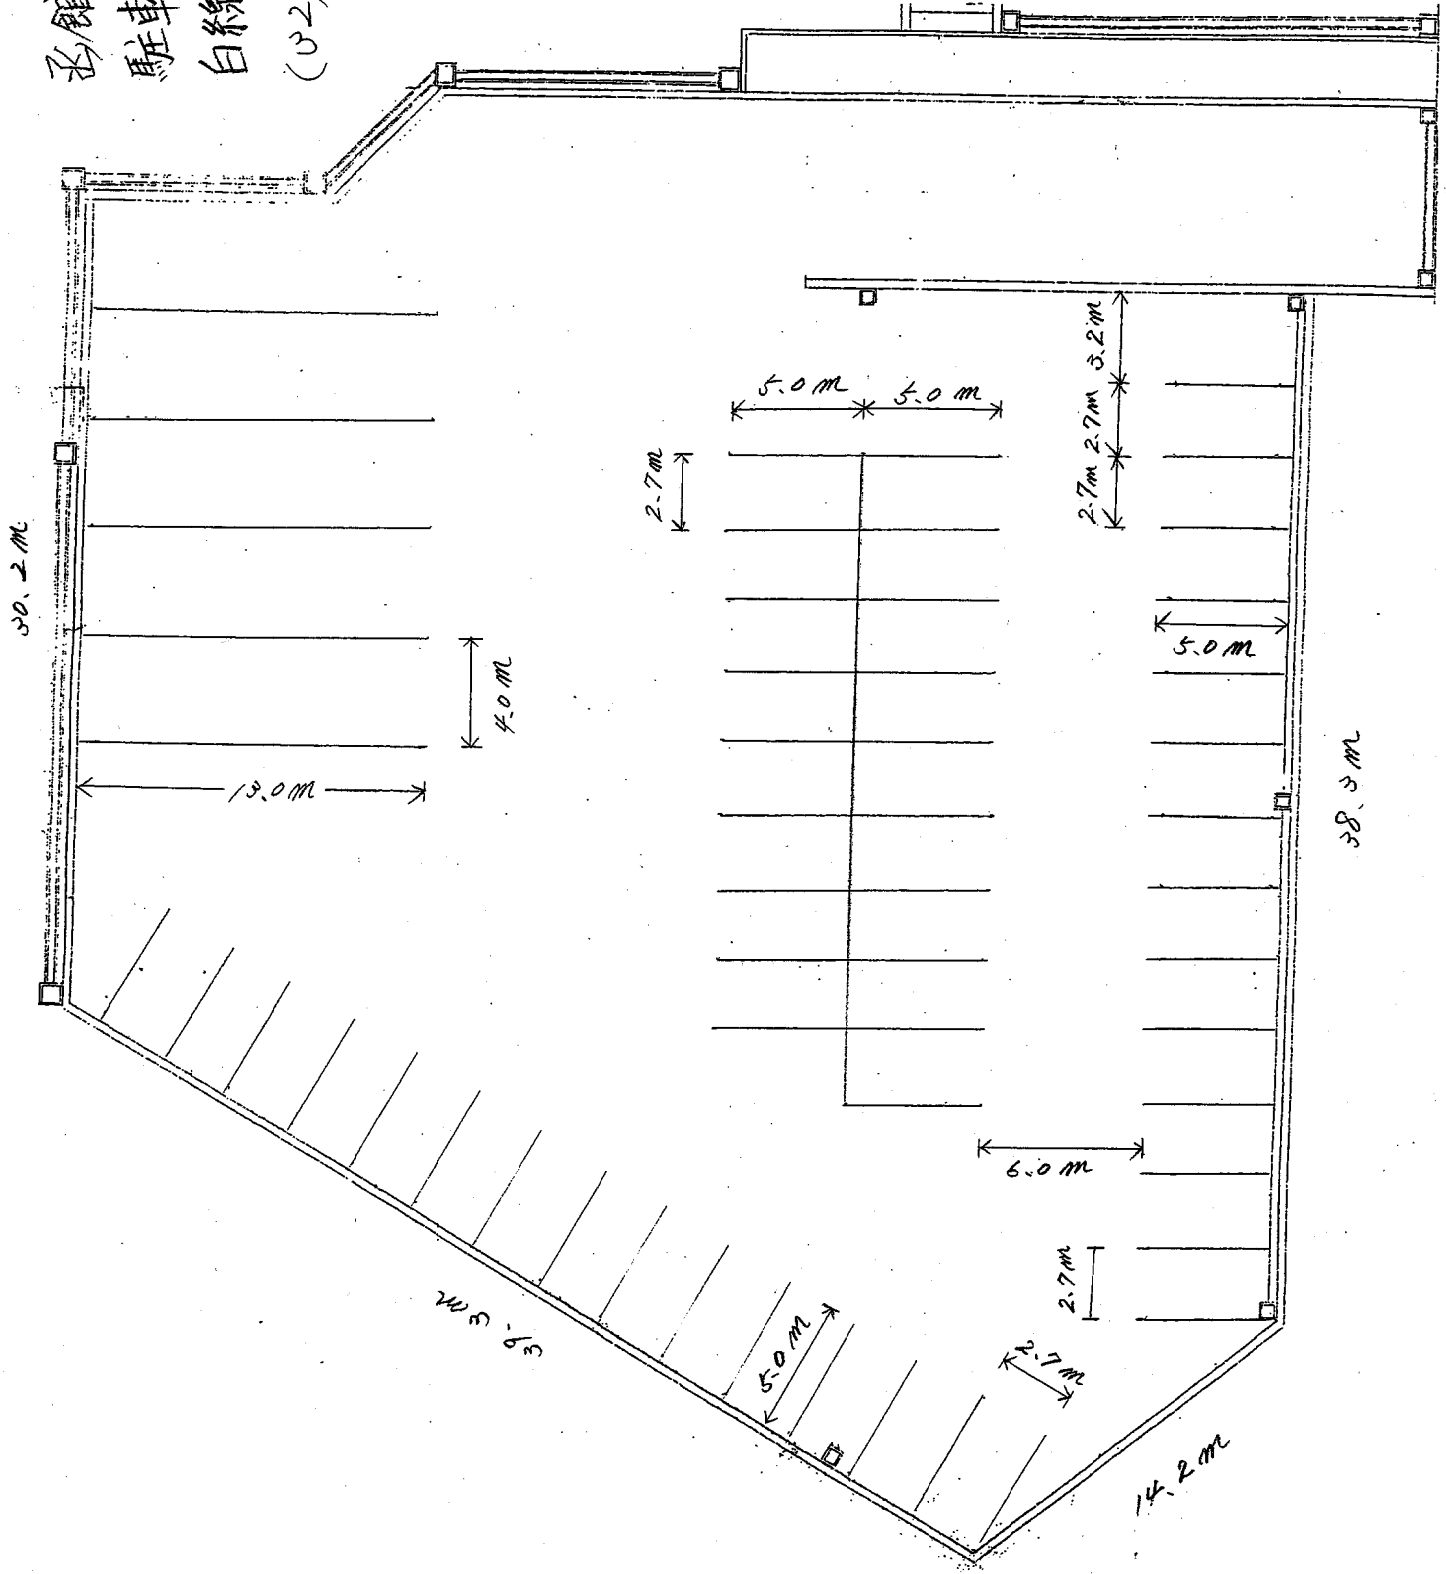


[斎場火葬炉概要図]

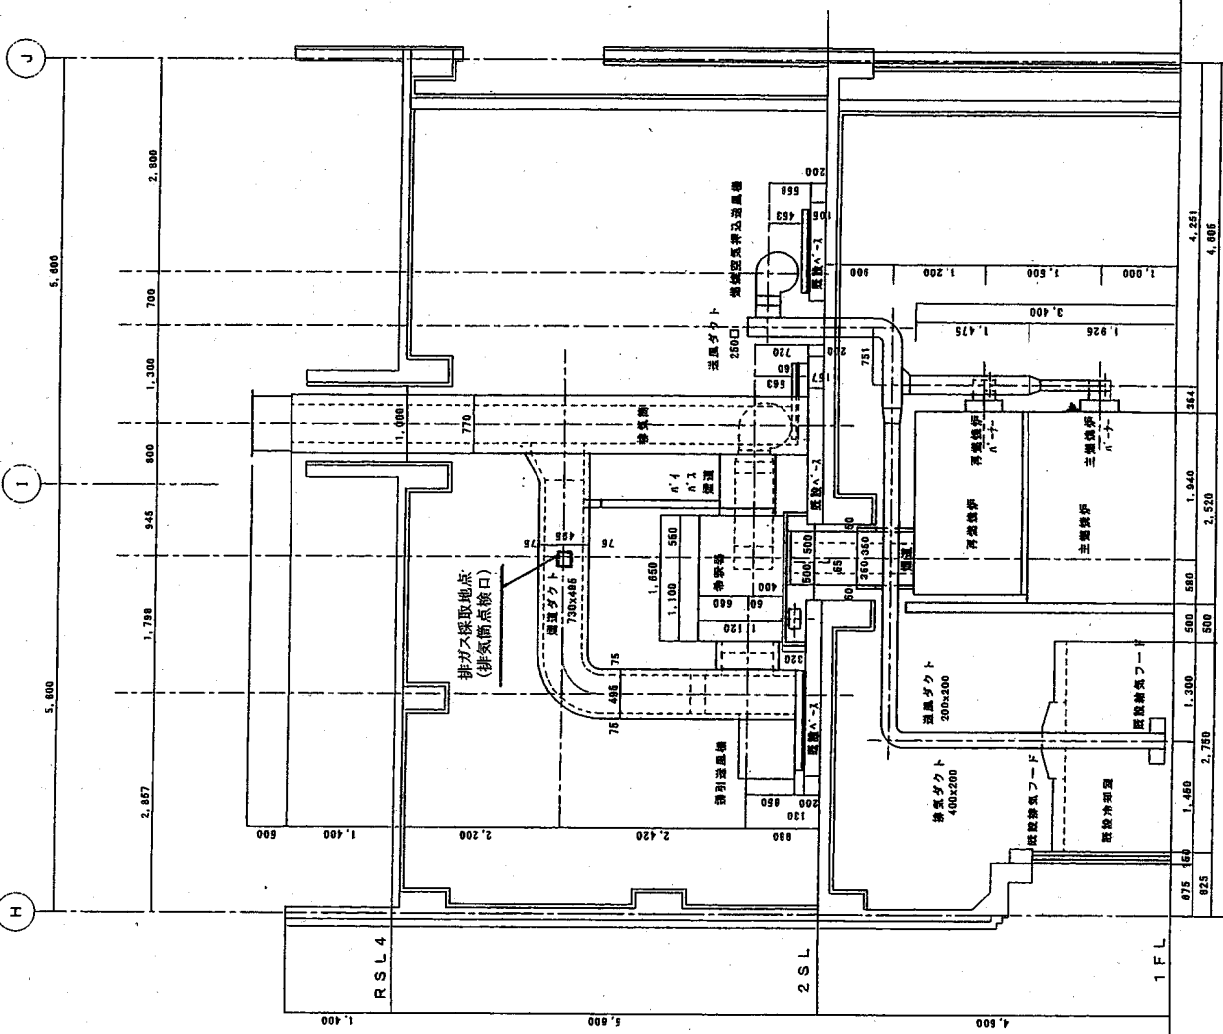

断面図

[高揚火葬炉平面配置図(2階)]

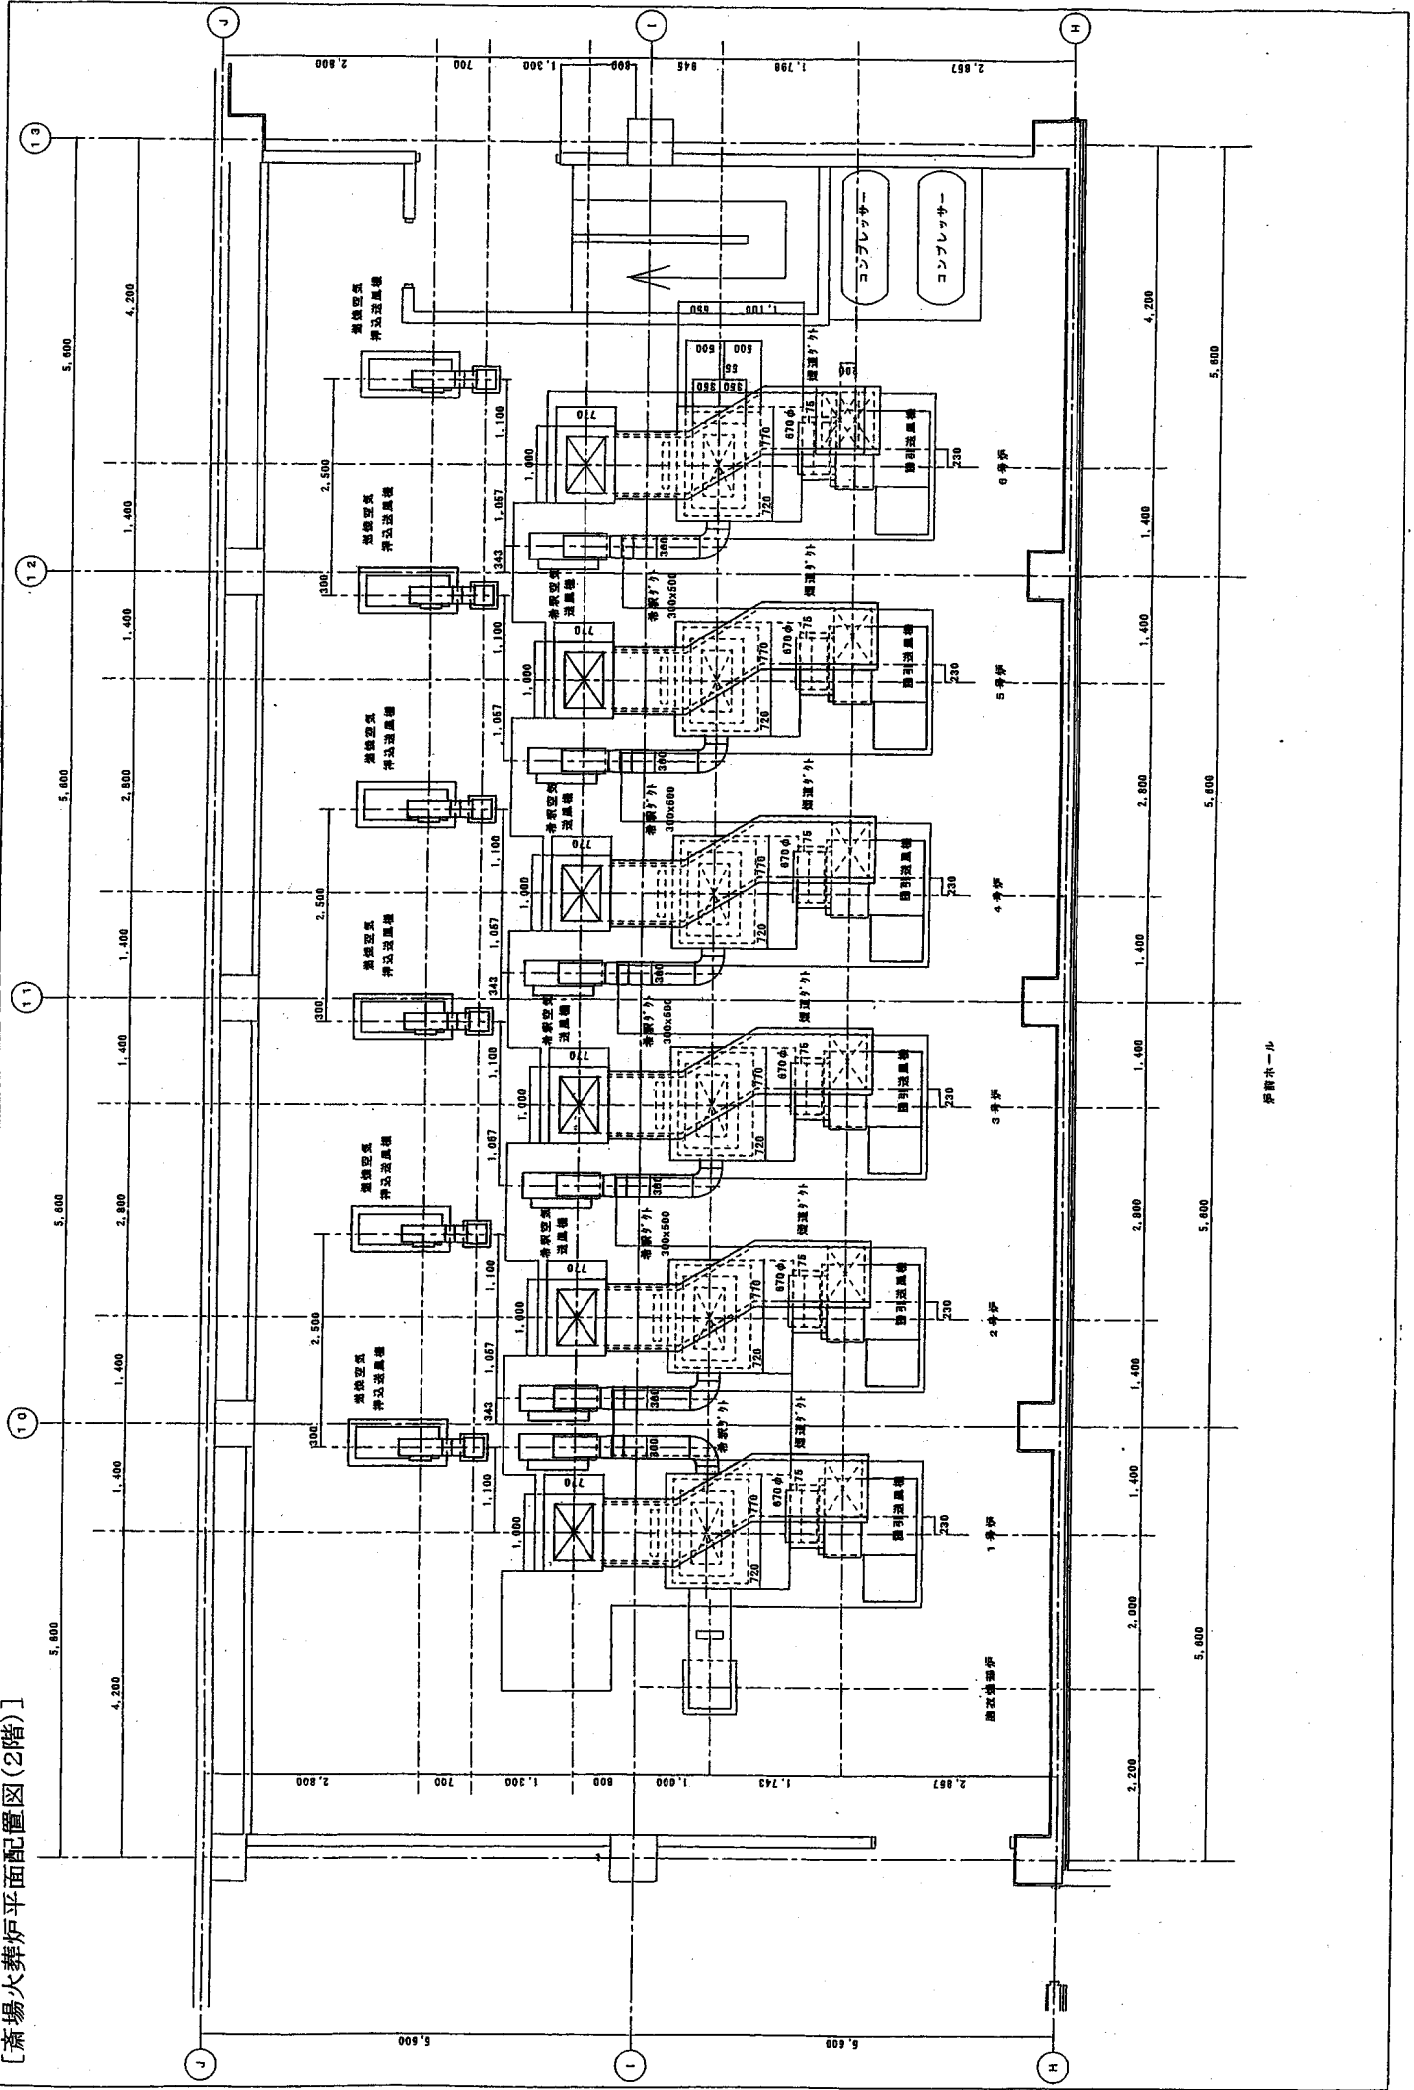

葬室ホール