平　面　図

S=1:300

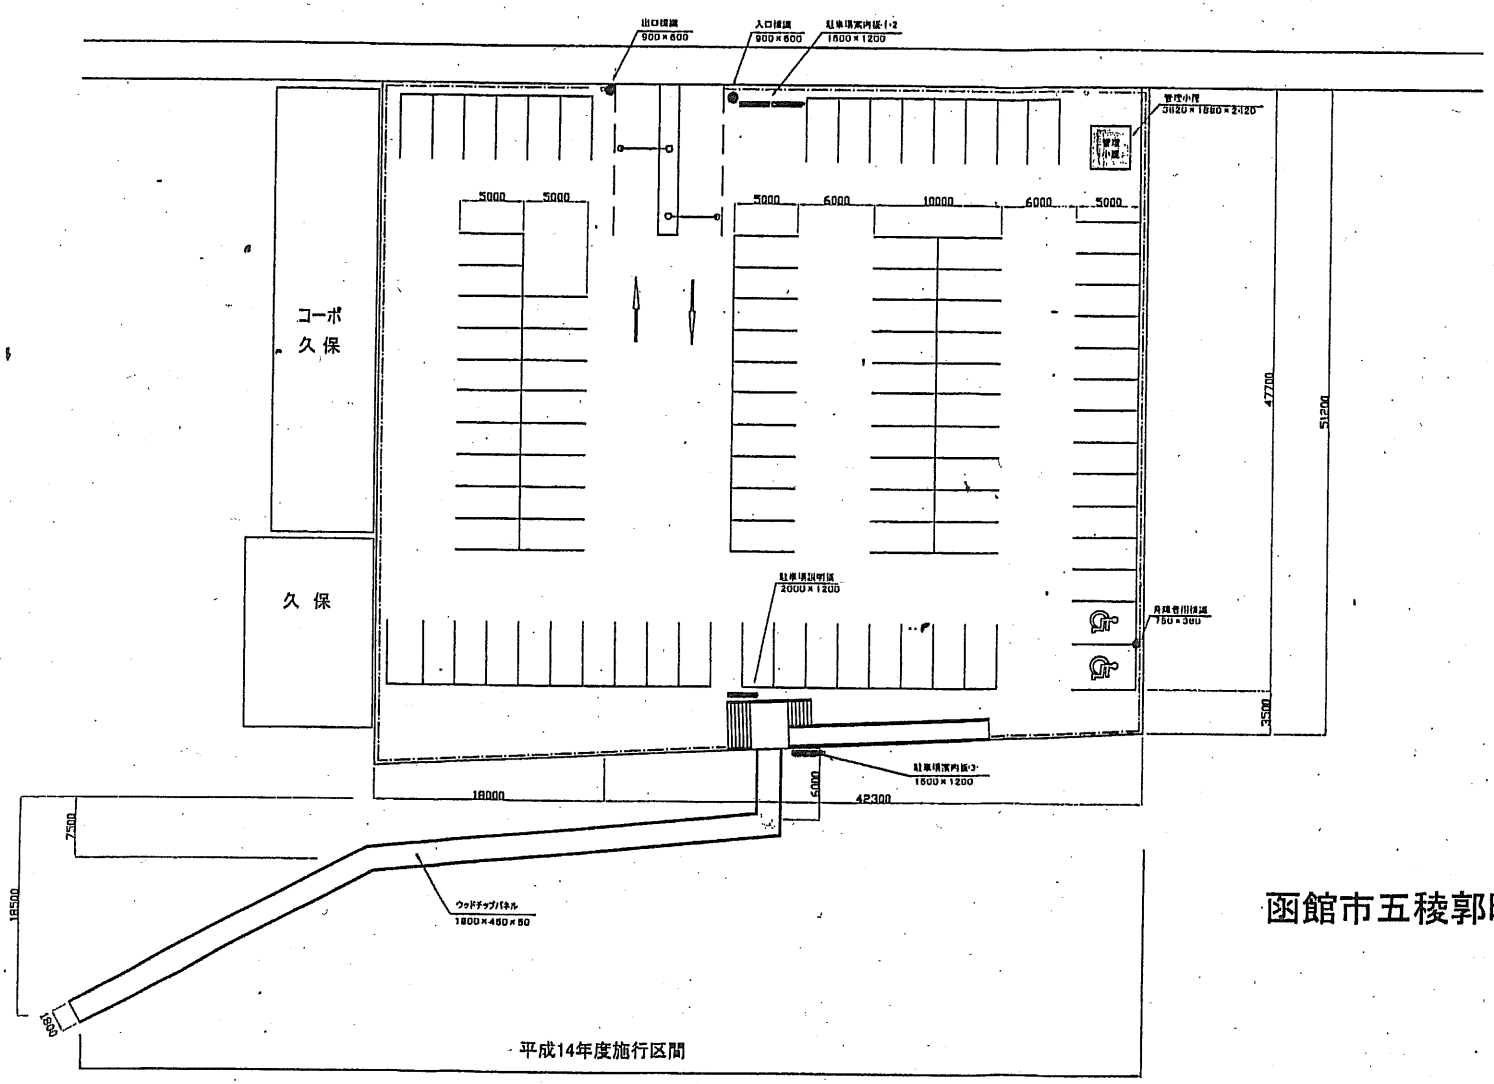

駐車場断面図

S=1:10

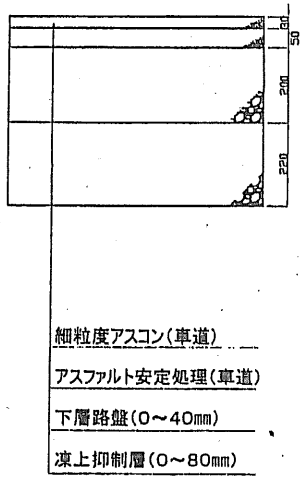

細粒度アスコン(車道)

アスファルト安定処理(車道)

下層路盤(0～40mm)

凍上抑制層(0～80mm)

函館市五稜郭町

施　行	平成14年度
工事名	五稜郭観光駐車場設備工事
図　種	駐車場平面図
縮　尺	図示
図面番号	全8葉第2図
設計年月日	平成　年　月　日
函館市土木部	