



# 花壇 ①

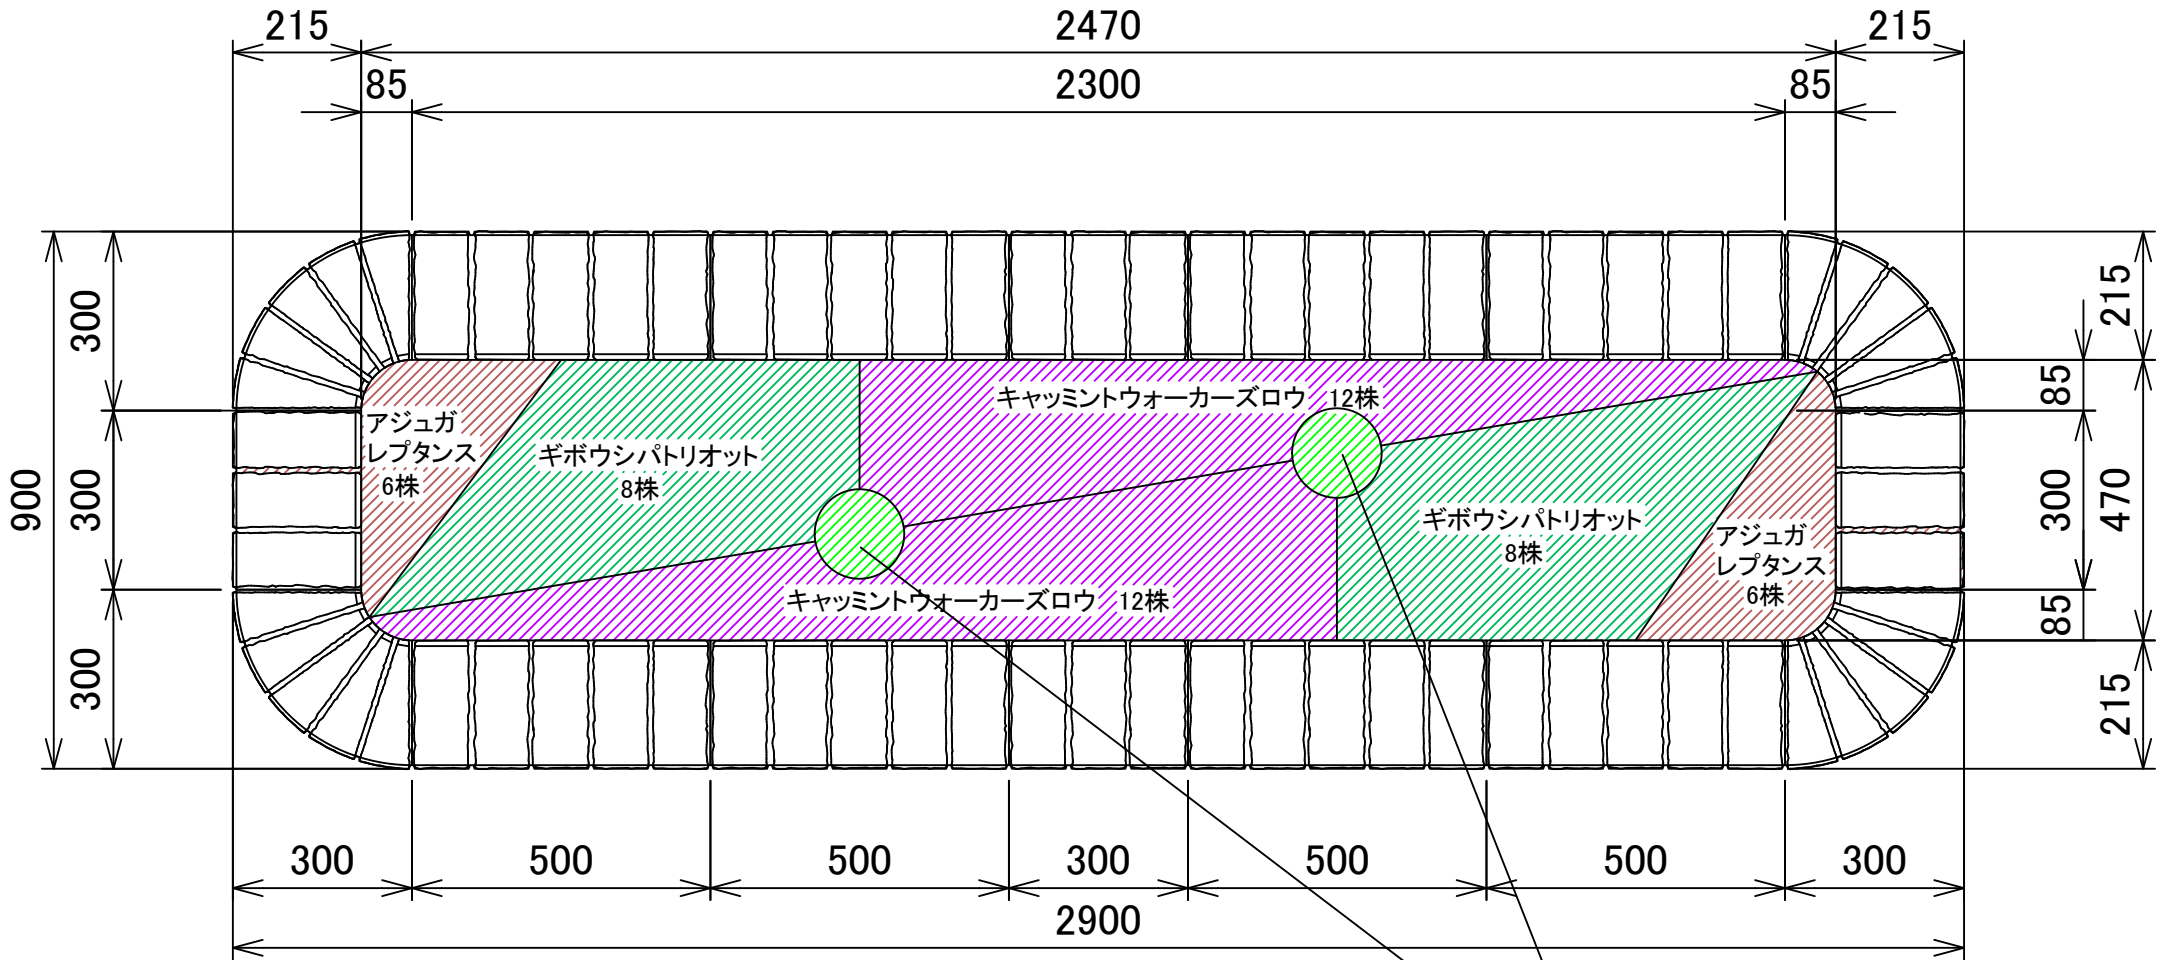

- ・アジュガレプタンス Φ9cm 12株
- ・ギボウシパトリオット Φ10.5cm 16株
- ・キャットミントウオーカーズロウ Φ10.5cm 24株
- ・アジサイアナベル Φ15cm 2株

アジサイアナベル


## 花壇 ②

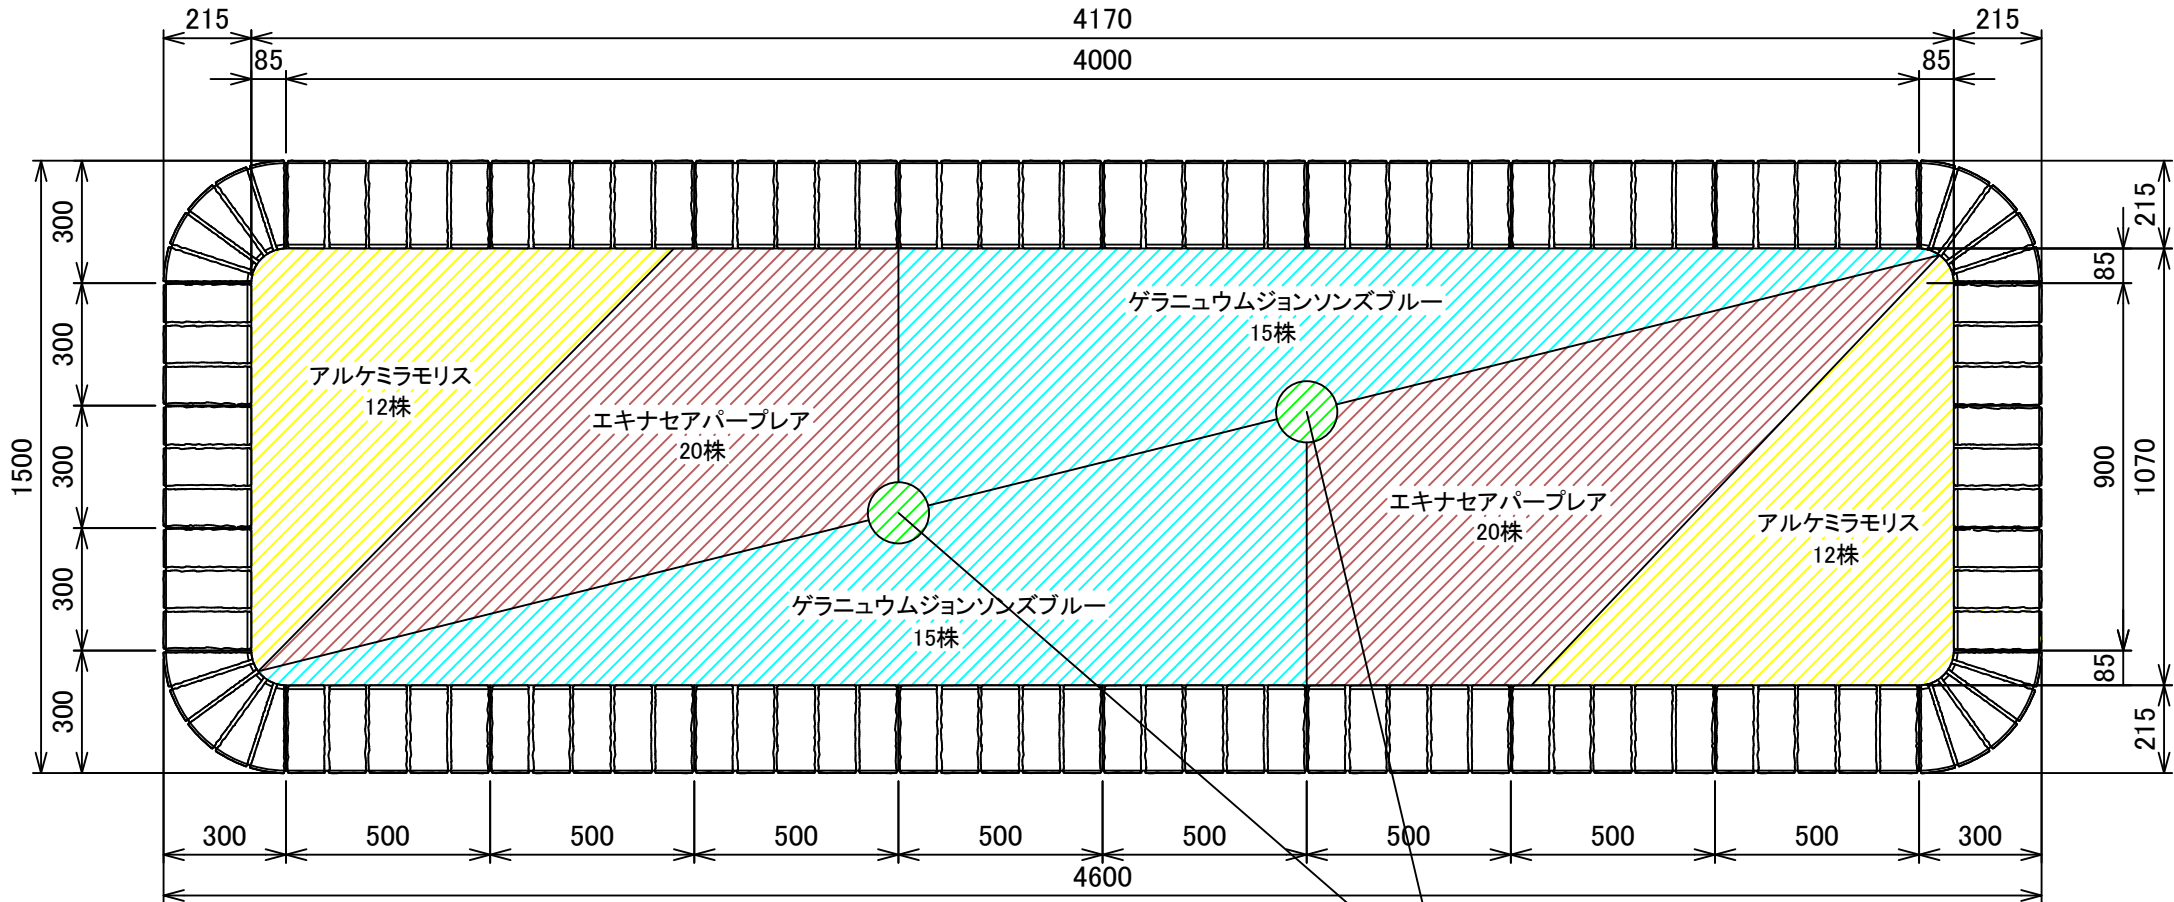

- ・アルケミラモリス Φ9cm 24株
- ・エキナセアパープレア Φ10.5cm 40株
- ・ゲラニウムジョンソンスブルー Φ10.5cm 30株
- ・アジサイアナベル Φ15cm 2株

アジサイアナベル


### 花壇 ③

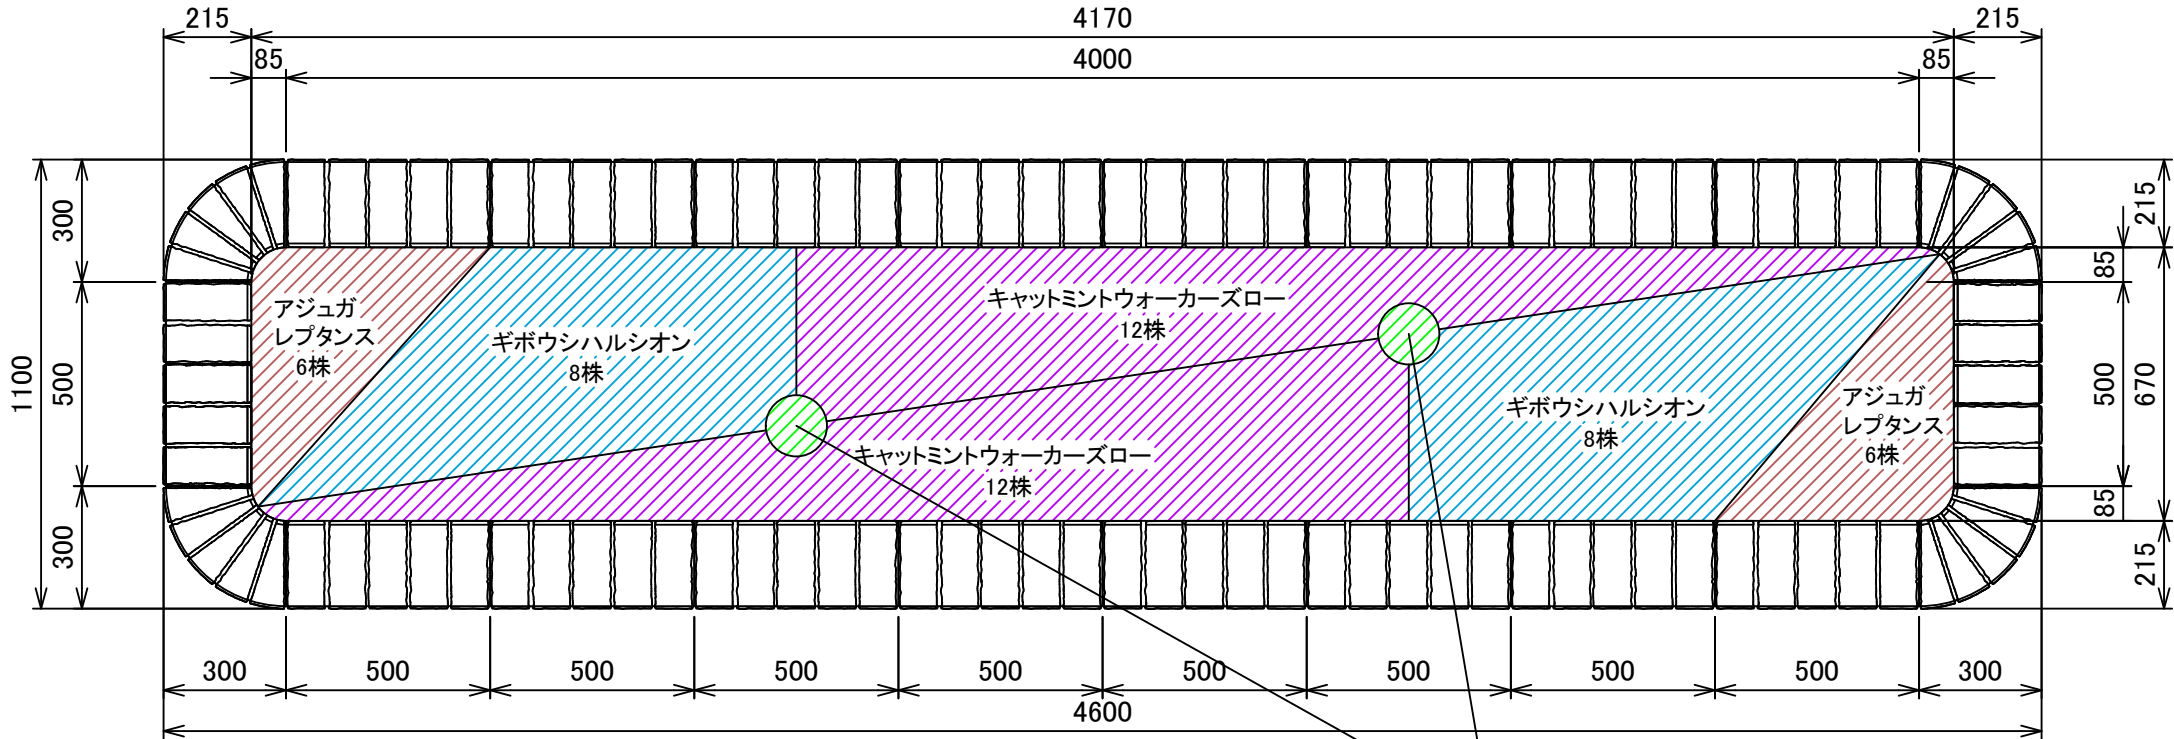

- ・アジュガレプタンス Φ9cm 12株
- ・ギボウシハルシオン Φ10.5cm 16株
- ・キヤットミントウオーカーズロー Φ10.5cm 24株
- ・アジサイアナベル Φ15cm 2株

アジサイアナベル

## 花壇④

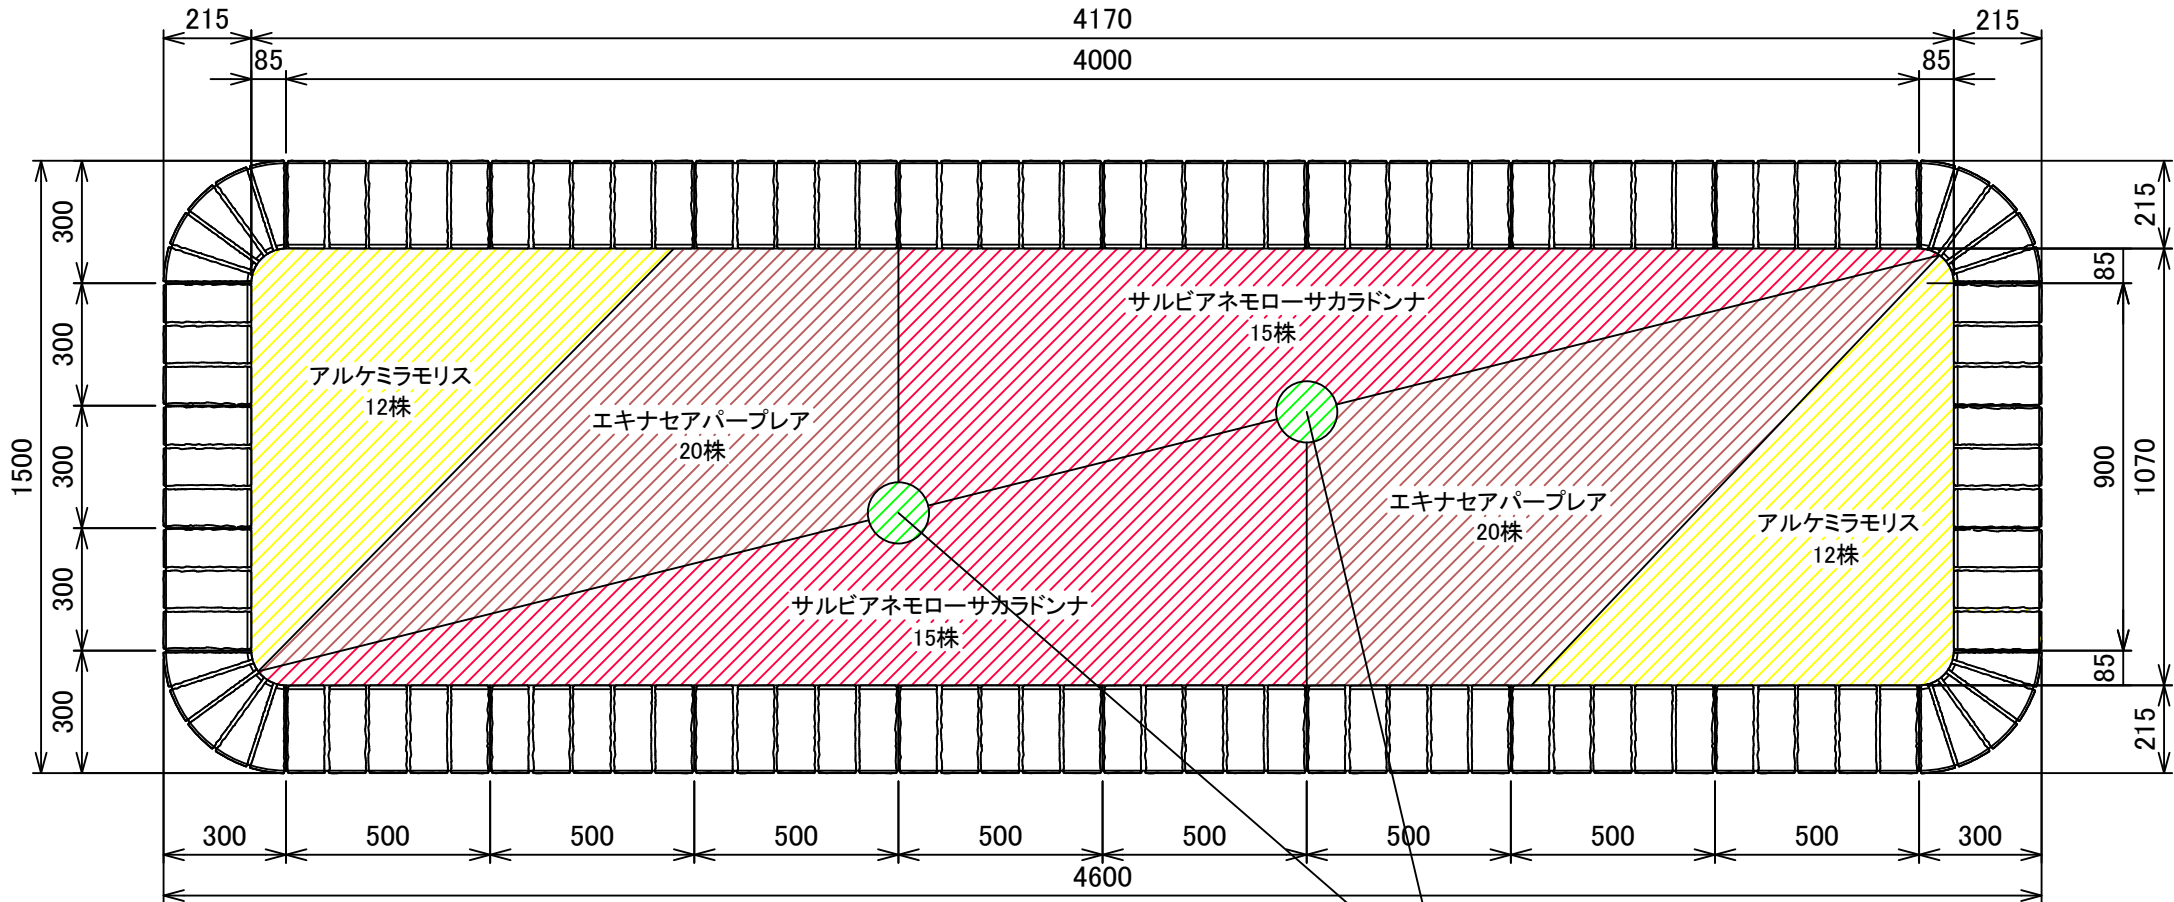

- ・アルケミラモリス Φ9cm 24株
- ・エキナセアパープレア Φ10.5cm 40株
- ・サルビアネモローサカラドンナ Φ9cm 30株
- ・アジサイアナベル Φ15cm 2株

アジサイアナベル