

土 木 部

令和4年(2022年)2月18日調製

定例会提出予定案件資料

	ページ
1 令和3(2021)年度補正予算概要	1
2 令和4(2022)年度予算概要	2 ～ 15
3 二級河川の指定の変更について	16 ～ 17
4 専決処分の報告について(工事請負変更契約について) ...	18

1 令和3（2021）年度補正予算概要

一般会計
[歳 出]
土木費

(単位：千円)

科 目	補 正 額	説 明	特 定 財 源
道路橋梁新設改良費	△221,063	道路整備事業費減 △221,063 道路舗装事業費減 △132,623 道路改良事業費減 △30,149 ロードヒーティング改修事業費減 △12,879 道路施設点検事業費減 △607 道路案内標識整備事業費皆減 △43,500 国道279号照明灯美装化事業負担金皆減 △1,305	(国) 地方道路整備費補助金 △121,144 (地方債) 道路整備事業債 △80,800 (その他) 道路整備費負担金 △17,850
交通安全施設整備事業費	△492	歩行者にやさしい道づくり事業費減 △492 生活道路の歩行者安全対策事業費減 △492	(国) 地方道路整備費補助金 △296 (地方債) 道路整備事業債 △200
河 川 費	△10,500	河川改修事業費減 △10,500	(国) 河川改修費補助金 △3,334 (道) 河川改修費補助金 △3,334 (地方債) 河川改修事業債 △3,900
街路整備事業費	△128,488	街路整備事業費減 △128,488	(国) 地方道路整備費補助金 △77,093 (地方債) 都市計画事業債 △53,800
公共施設整備事業費	△500	都市公園安全・安心対策整備費減 △500	(国) 都市公園安全・安心対策整備費補助金 △200 (地方債) 公園整備事業債 △300
公 園 費	3,024	公共施設利用者減による 指定管理者への収支補填金 3,024 (戸井ウォーターパーク)	

[繰越明許費]
(追 加)

款	項	事 業 名	金 額
8 土 木 費	4 都市計画費	街 路 整 備 事 業	千円 11,806

2 令和4（2022）年度予算概要

一般会計

[歳 出]

商工費

(単位：千円)

科 目	予 算 額	説 明	特 定 財 源
観 光 費	339,000	湯の川地区活性化推進費 339,000 道路整備事業費 中環状通ほか3路線 (債務負担行為分 143,000、その他) (内訳別紙道路整備事業施行箇所一覧表 6ページ, 別添図面11ページのとおり)	(国)湯の川地区活性化推進費 補助金 152,500 (地方債)観光資源施設整備事 業債 186,500

土木費

(単位：千円)

科 目	予 算 額	説 明	特 定 財 源
道 路 橋 梁 総 務 費	196,854	街路灯関係経費 178,354 道路台帳補正業務委託料 15,000 道路測量調査費 3,500	(道)権限移譲事務交付金 306 (その他)道路占用料 89,837 (その他)臨時運行許可手数料 980
道 路 橋 梁 維 持 費	1,435,952	道路維持補修費 537,143 砂利道補修費 32,201 舗装道補修費 159,235 舗装道補修業務委託料 (債務負担行為分 112,520、その他) 区画線設置費 15,279 区画線設置業務委託料 (債務負担行為分) 防護柵補修費 9,012 道路施設補修費 36,525 側溝補修及び清掃費 74,655 円形管等補修及び清掃費 50,536 道路清掃費 54,148 道路清掃業務委託料 (債務負担行為分 4,548、その他) 草刈費 100,850 その他諸経費 4,702 除雪用機械割賦購入費 (備荒資金組合分) 17,386 除雪費 667,883 ロードヒーティング維持費 188,740 道路簡易舗装費 24,800 市有道簡易舗装費 7,700 私道簡易舗装費 17,100	(国)地方道路整備費補助金 91,200 (その他)道路管理費負担金 785

(単位：千円)

科 目	予 算 額	説 明	特 定 財 源
道路橋梁新設改良費	1,810,954	道路整備事業費 1,810,954 道路舗装事業費 1,138,300 弥生2号線ほか3.6路線 (債務負担行為分 300,000、その他) (内訳別紙道路整備事業施行箇所一覧表 6～7ページ, 別添図面11～12ページのとおりに) 道路改良事業費 180,200 日暮し通ほか2.8路線 (内訳別紙道路整備事業施行箇所一覧表 6～7ページ, 別添図面11ページのとおりに) ロードヒーティング修繕事業費 146,750 幸坂通ほか2路線 (内訳別紙道路整備事業施行箇所一覧表 7ページ, 別添図面11ページのとおりに) 道路施設点検事業費 43,500 橋梁長寿命化対策事業費 292,600 トンネル長寿命化対策事業費 8,300 国道279号照明灯美装化事業負担金 1,304	(国) 地方道路整備費補助金 366,720 (地方債) 道路整備事業債 1,398,900 (その他) 道路整備費負担金 36,750
交通安全施設整備事業費	18,050	歩行者にやさしい道づくり事業費 7,500 視覚障がい者誘導用ブロック設置事業費 防護柵整備費 6,000 生活道路の歩行者安全対策事業費 3,600 カーブミラー設置費 950	(国) 地方道路整備費補助金 2,160 (地方債) 道路整備事業債 14,900
河 川 費	61,045	河川維持管理費 18,862 遊水地管理費 3,583 河川浚渫事業費 14,000 河川改修事業費 24,600 小田島川ほか1河川 (内訳別紙河川改修事業施行箇所一覧表 8ページ, 別添図面13ページのとおりに)	(国) 河川改修費補助金 4,000 (道) 河川改修費補助金 4,000 (地方債) 河川浚渫事業債 14,000 (地方債) 河川改修事業債 4,600 (その他) 河川及び堤防使用料

77

(単位：千円)

科 目	予 算 額	説 明	特 定 財 源
都 市 計 画 総 務 費	1,068,398	都市公園管理委託料（債務負担行為分）633,314 白石公園管理委託料（債務負担行為分）26,200 すずらんの丘公園管理委託料（債務負担行為分）35,182 空港緑地志海苔ふれあい広場管理委託料（債務負担行為分）26,870 東山墓園関係経費35,365 東山墓園管理委託料（債務負担行為分）31,960 その他諸経費3,405 市民の森駐車場自動管理システム使用料（債務負担行為分）659 函館駅周辺公共駐車場関係経費40,017 函館駅周辺公共駐車場管理委託料（債務負担行為分）13,600 函館駅前広場駐車場自動管理システム使用料（債務負担行為分）1,225 若松町駐車場用地割賦購入費（債務負担行為分）24,323 若松町駐車場自動管理システム使用料（債務負担行為分）869 函館駅前・西部地区花いっぱい業務関係経費23,907 函館駅前・西部地区花いっぱい業務委託料（債務負担行為分）23,767 その他諸経費140 緑樹帯等管理業務委託料205,764 サクラ環境対策費41,000 広域幹線道路整備促進費120	(国) 空港周辺施設管理委託金2,142 (その他) 公園使用料19,554 (その他) 墓園使用料6 (その他) 駐車場使用料55,719 (その他) 墓園手数料27,713 (その他) 地域振興基金繰入金41,000 (その他) その他の雑入15
緑 化 推 進 費	45,711	緑の基本計画推進費5,811 緑化整備費39,900 函館山緑地整備事業（内訳別紙公園等整備事業施行箇所一覧表9ページ、別添図面14ページのとおりに）	(地方債) 函館山緑地整備事業債39,900
街 路 整 備 事 業 費	931,400	街路整備事業費931,400 都市計画道路3・4・66号日吉中央通ほか1路線（内訳別紙街路整備事業施行箇所一覧表10ページ、別添図面15ページのとおりに）	(国) 地方道路整備費補助金523,800 (地方債) 都市計画事業債371,500

(単位：千円)

科 目	予 算 額	説 明	特 定 財 源
公共施設整備事業費	147,700	公園等整備費 55,700 函館公園ほか5公園 (内訳別紙公園等整備事業施行箇所一覧表 9ページ, 別添図面14ページのとおり) 都市公園安全・安心対策整備費 92,000 都市公園長寿命化対策整備 12公園	(国)都市公園安全・安心対策 整備費補助金 40,000 (地方債)公園整備事業債 84,300 (その他)森林整備等対策基金 繰入金 20,900
公 園 費	138,654	公園施設維持管理費 3,165 熱帯植物園管理委託料(債務負担行為分) 70,823 戸井ウォーターパーク管理委託料 (債務負担行為分) 49,479 恵山シーサイドパークゴルフ場管理委託料 (債務負担行為分) 15,187	(その他)公園使用料 27,443

令和4（2022）年度 道路整備事業施行箇所一覧表

<道路舗装、道路改良（湯の川地区活性化推進費分）>

図面 番号	路 線 名	施 行 箇 所	道 路 舗 装	道 路 改 良	摘 要
			延 長(m)		
1	中 環 状 通	湯川町1丁目15～16	275	支障物件移転等補償1式	2次改築
2	温 泉 通	湯川町1丁目16～湯川町3丁目19		測量調査1式	
3	湯 浜 通	湯川町1丁目19～25	150	支障物件移転等補償1式	2次改築
4	湯 川 1 ー 25 号 線	湯川町1丁目6～17		測量調査1式	

<道路舗装、道路改良>

図面 番号	路 線 名	施 行 箇 所	道 路 舗 装	道 路 改 良	摘 要
			延 長(m)		
5	弥 生 2 号 線	弥生町7～17	100		2次改築
6	幸 坂 通	弥生町9～船見町12	85		オーバーレイ
7	元 町 10 号 線	元町3～6	194		オーバーレイ
8	日 暮 し 通	谷地頭町9～青柳町10		測量調査1式	
9	谷 地 頭 4 号 線	谷地頭町22～11	180		オーバーレイ
10	谷 地 頭 14 号 線	谷地頭町29～30		測量調査1式	
11	宝 来 4 号 線	青柳町28～宝来町3	100		2次改築
12	豊 川 13 号 線	豊川町2～4	140		2次改築
13	旭 広 路	東雲町3～大森町8	397		2次改築
14	公 園 通 2 号	東雲町5～若松町25		測量調査1式	
15	松 代 通	海岸町14～松川町15	384		オーバーレイ
16	万 代 10 号 線	万代町15～14		測量調査1式 支障物件移転等補償1式 用地買収A=16㎡	
17	内 環 状 通 1 号	中島町22～千代台町12		測量調査1式	
18	千 代 台 1 号 線	本町2～千代台町28	120		2次改築
19	千 代 台 12 号 線	千代台町11		測量調査1式	
20	千 代 台 13 号 線	千代台町11～19		測量調査1式	
21	堀 川 広 路	堀川町30～の場町7	512		2次改築
22	内 環 状 通 2 号	時任町31～人見町25	500		オーバーレイ
23	時 任 13 号 線	人見町5～時任町35	119		2次改築
24	杉 並 5 号 線	杉並町21～15		測量調査1式	
25	本 町 26 号 線	本町2		測量調査1式	
26	東 山 墓 園 通	五稜郭町27～中道1丁目23	540		オーバーレイ
27-1	松 見 通 2 号	柳町11～本通1丁目22	350		オーバーレイ
27-2		柳町13		用地買収A=212㎡	
28-1	放 射 4 ー 1 号 線	柏木町42～川原町3	280		オーバーレイ
28-2		本通3丁目6～本通2丁目33		測量調査1式	
29	深 堀 48 号 線	深堀町33～32	124		
30	湯 川 3 ー 15 号 線	湯川町3丁目14～戸倉町316	300		オーバーレイ
31	緑 園 通	榎本町8～湯川町3丁目29	250		オーバーレイ
32	日 吉 が 丘 通 2 号	日吉町2丁目12～13		測量調査1式	

図面 番号	路 線 名	施 行 箇 所	道 路 舗 装	道 路 改 良	摘 要
			延 長 (m)		
33	日 吉 2 - 57 号 線	日吉町2丁目11～日吉町1丁目10	50	用地買収A=2㎡	
34	日 吉 2 - 65 号 線	日吉町2丁目12～15	30	用地買収A=20㎡	
35	上 湯 川 43 号 線	高松町575～上湯川町302		測量調査1式	
36-1	高 松 新 湊 線	高松町526～瀬戸川町12	450		オーバ-レイ
36-2		赤坂町47～中野町191	150		オーバ-レイ
37	志 海 苔 瀬 戸 川 線	瀬戸川町12～15		測量調査1式	
38	高 松 古 川 線	瀬戸川町67～赤坂町110	570		オーバ-レイ
39	富 岡 1 - 73 号 線	富岡町1丁目9		測量調査1式	
40	富 岡 2 - 13 号 線	富岡町2丁目5～18	30		2次改築
41	富 岡 2 - 88 号 線	富岡町2丁目19		測量調査1式	
42	本 通 3 - 4 号 線	本通3丁目9～21	360		オーバ-レイ
43	本 通 見 晴 通 1 号	本通4丁目34～鍛冶2丁目1		測量調査1式	
44	神 山 3 - 10 号 線	神山3丁目55～48		測量調査1式	
45	東 山 陣 川 線	東山町119～陣川1丁目13	178		オーバ-レイ
46	山 の 手 東 山 線	東山町157～156	370		オーバ-レイ
47	松 見 通 4 号	東山3丁目1～東山町117	400		オーバ-レイ
48	美 原 1 - 1 号 線	中道2丁目24～48	10	用地買収A=2㎡	オーバ-レイ
49	美 原 3 - 17 号 線	美原3丁目27～28	65	測量調査1式 支障物件移転等補償1式 用地買収A=11㎡	
50	美 原 3 - 31 号 線	美原3丁目6～5		測量調査1式 用地買収A=103㎡	
51	美 原 3 - 43 号 線	美原3丁目32～28	50		
52	赤 川 6 号 線	陣川町80～81	100		
53	亀 田 中 野 6 号 線	亀田中野町278～190		測量調査1式	
54	桔 梗 上 磯 線	桔梗4丁目35～桔梗町60	100	踏切整備費負担金	オーバ-レイ
55	桔 梗 川 中 通	桔梗5丁目17～桔梗4丁目26		測量調査1式	
56	西 桔 梗 中 央 線	西桔梗町781～467	180		2次改築
57	昭 和 1 - 1 号 線	昭和1丁目28～26	380		オーバ-レイ
58	昭 和 3 - 1 号 線	昭和1丁目35～昭和3丁目30		測量調査1式	
59	昭 和 4 - 3 号 線	昭和町21～24	420		オーバ-レイ
60	昭 和 4 - 11 号 線	亀田港町26～22	240	用地買収A=301㎡	2次改築
61	亀 田 本 町 12 号 線	亀田本町34～18		測量調査1式 支障物件移転等補償1式 用地買収A=175㎡	
62	恵 山 公 園 線	柏野町117	140		オーバ-レイ

<ロードヒーティング修繕>

図面 番号	路 線 名	施 行 箇 所	延 長 (m)	摘 要
63	幸 坂 通	弥生町9～船見町12	85	
64	元 町 10 号 線	元町3～6	194	
65	東 山 陣 川 線	東山町119～陣川1丁目13	178	

令和4（2022）年度 河川改修事業施行箇所一覧表

図面 番号	河 川 名	施 行 箇 所	内 訳			
			整 備 概 要	用地買収	支 障 物 件 移 転 等 補 償	そ の 他
1	小 田 島 川	亀田港町14	管理施設工	m ²		測 量 調 査 1 式
2	石 川	石川町94～67	施行延長 300m 防護柵 300m			

令和４（２０２２）年度 公園等整備事業施行箇所一覧表

＜緑化整備＞

図面 番号	施 行 箇 所	内 訳			
		整 備 概 要	用地買収	支 障 物 件 移 転 等 補 償	そ の 他
1	函 館 山 緑 地	遊歩道整備 旧登山道コースほか9コース 案内標識 37基 案内板 7基 説明板 1基 ベンチ 8基 法面整備 落石防護柵設置 24m 実施設計 1式	m ²		

＜公園等整備＞


図面 番号	施 行 箇 所	内 訳			
		整 備 概 要	用地買収	支 障 物 件 移 転 等 補 償	そ の 他
2	函 館 公 園	木橋手摺改修 1式	m ²		実 施 設 計 1 式 測 量 調 査 1 式
3	見 晴 公 園	木柵 120m			
4	す ず ら ん の 丘 公 園	排水施設 1式			
5	船 見 公 園				
6	銭 亀 第 2 号 児 童 公 園	藤柵修繕 1式			
7	N H K 広 場	施設解体 1式、その他			

令和４（２０２２）年度 街路整備事業施行箇所一覧表

図面 番号	路 線 名	施 行 箇 所	内 訳			
			街路築造	用地買収	支 障 物 件 移 転 等 補 償	そ の 他
1	都市計画道路３・４・６６号日吉中央通	湯川町２丁目３８ ～日吉町１丁目１２、 日吉町４丁目５	m 482	m ² 1,363	建物１０戸、その他	測 量 調 査 １ 式 建 物 等 調 査 １ 式
2	都市計画道路３・４・１１３号昭和団地通	神山３丁目６５ ～陣川２丁目２	240			測 量 調 査 １ 式

令和4（2022）年度
道路整備事業施行箇所図

縮尺 1：50,000

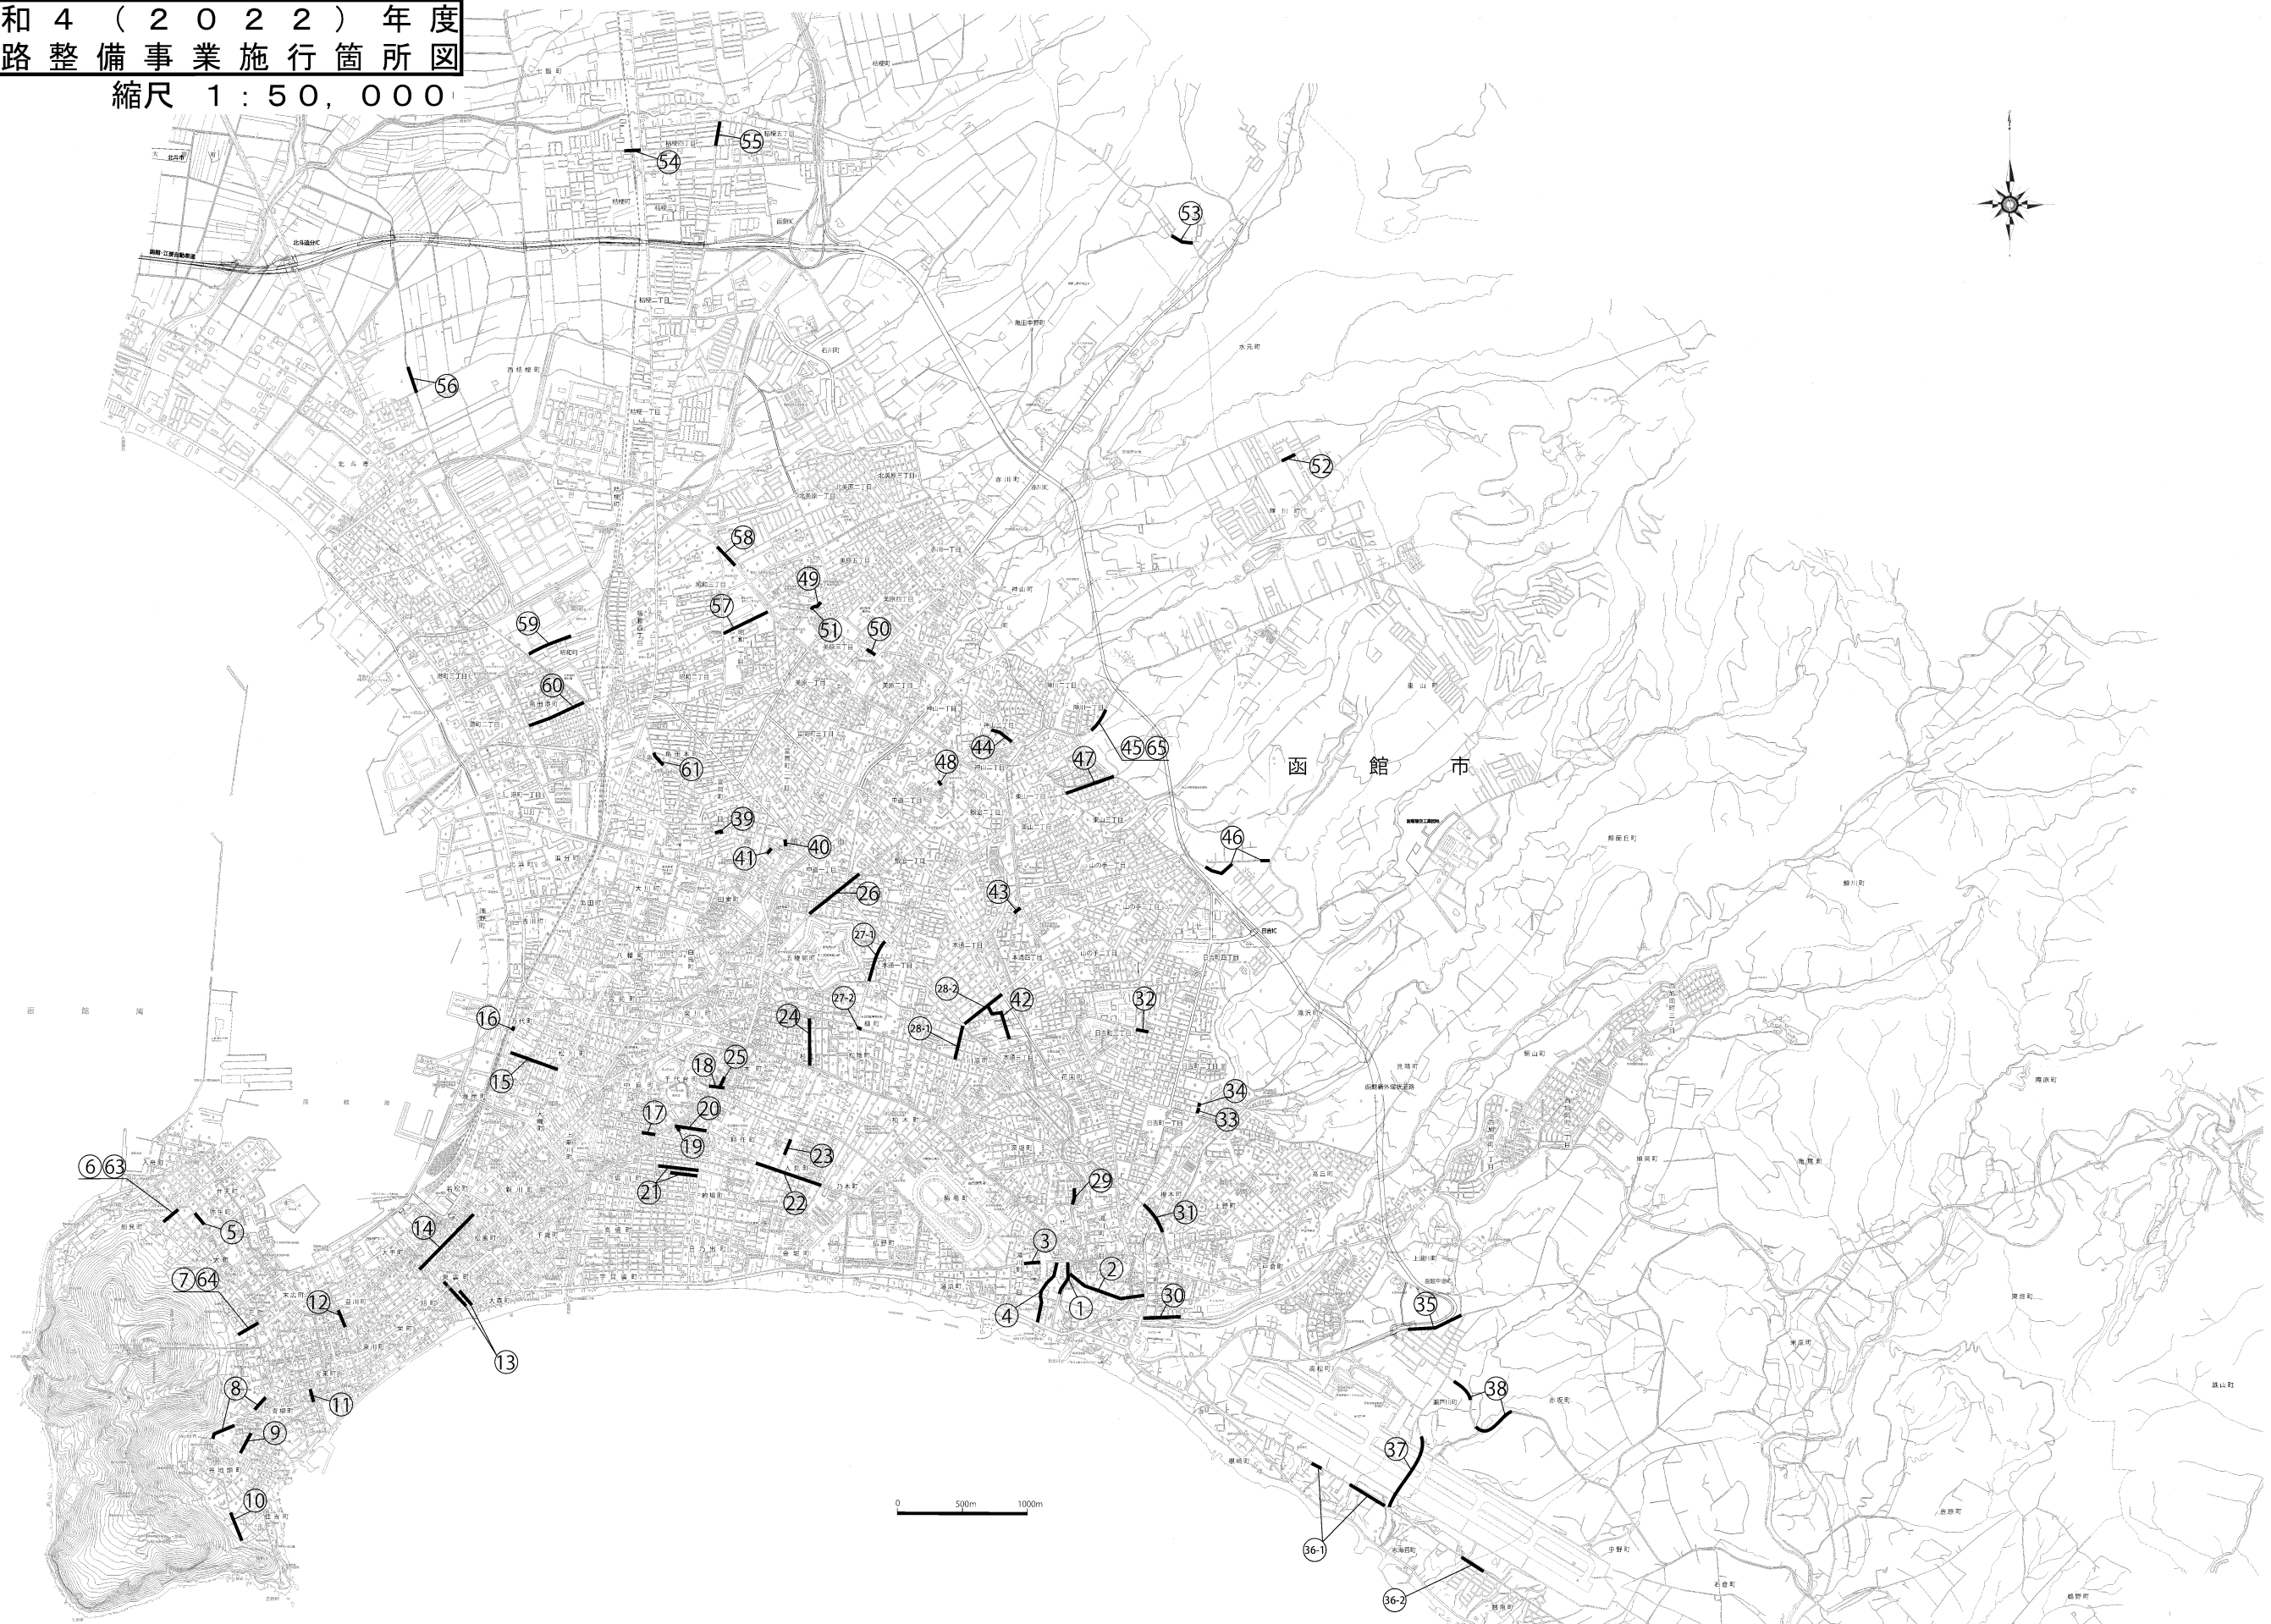


令和 4 (2 0 2 2) 年 度
道路整備事業施行箇所図 (恵山支所管内)

縮尺 1 : 20, 000





令和4(2022)年度
河川改修事業施行箇所図

縮尺 1:50,000

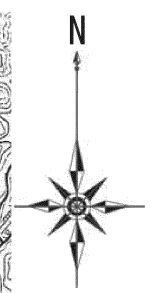


令和4（2022）年度
公園等整備事業施行箇所図

縮尺 1:60,000

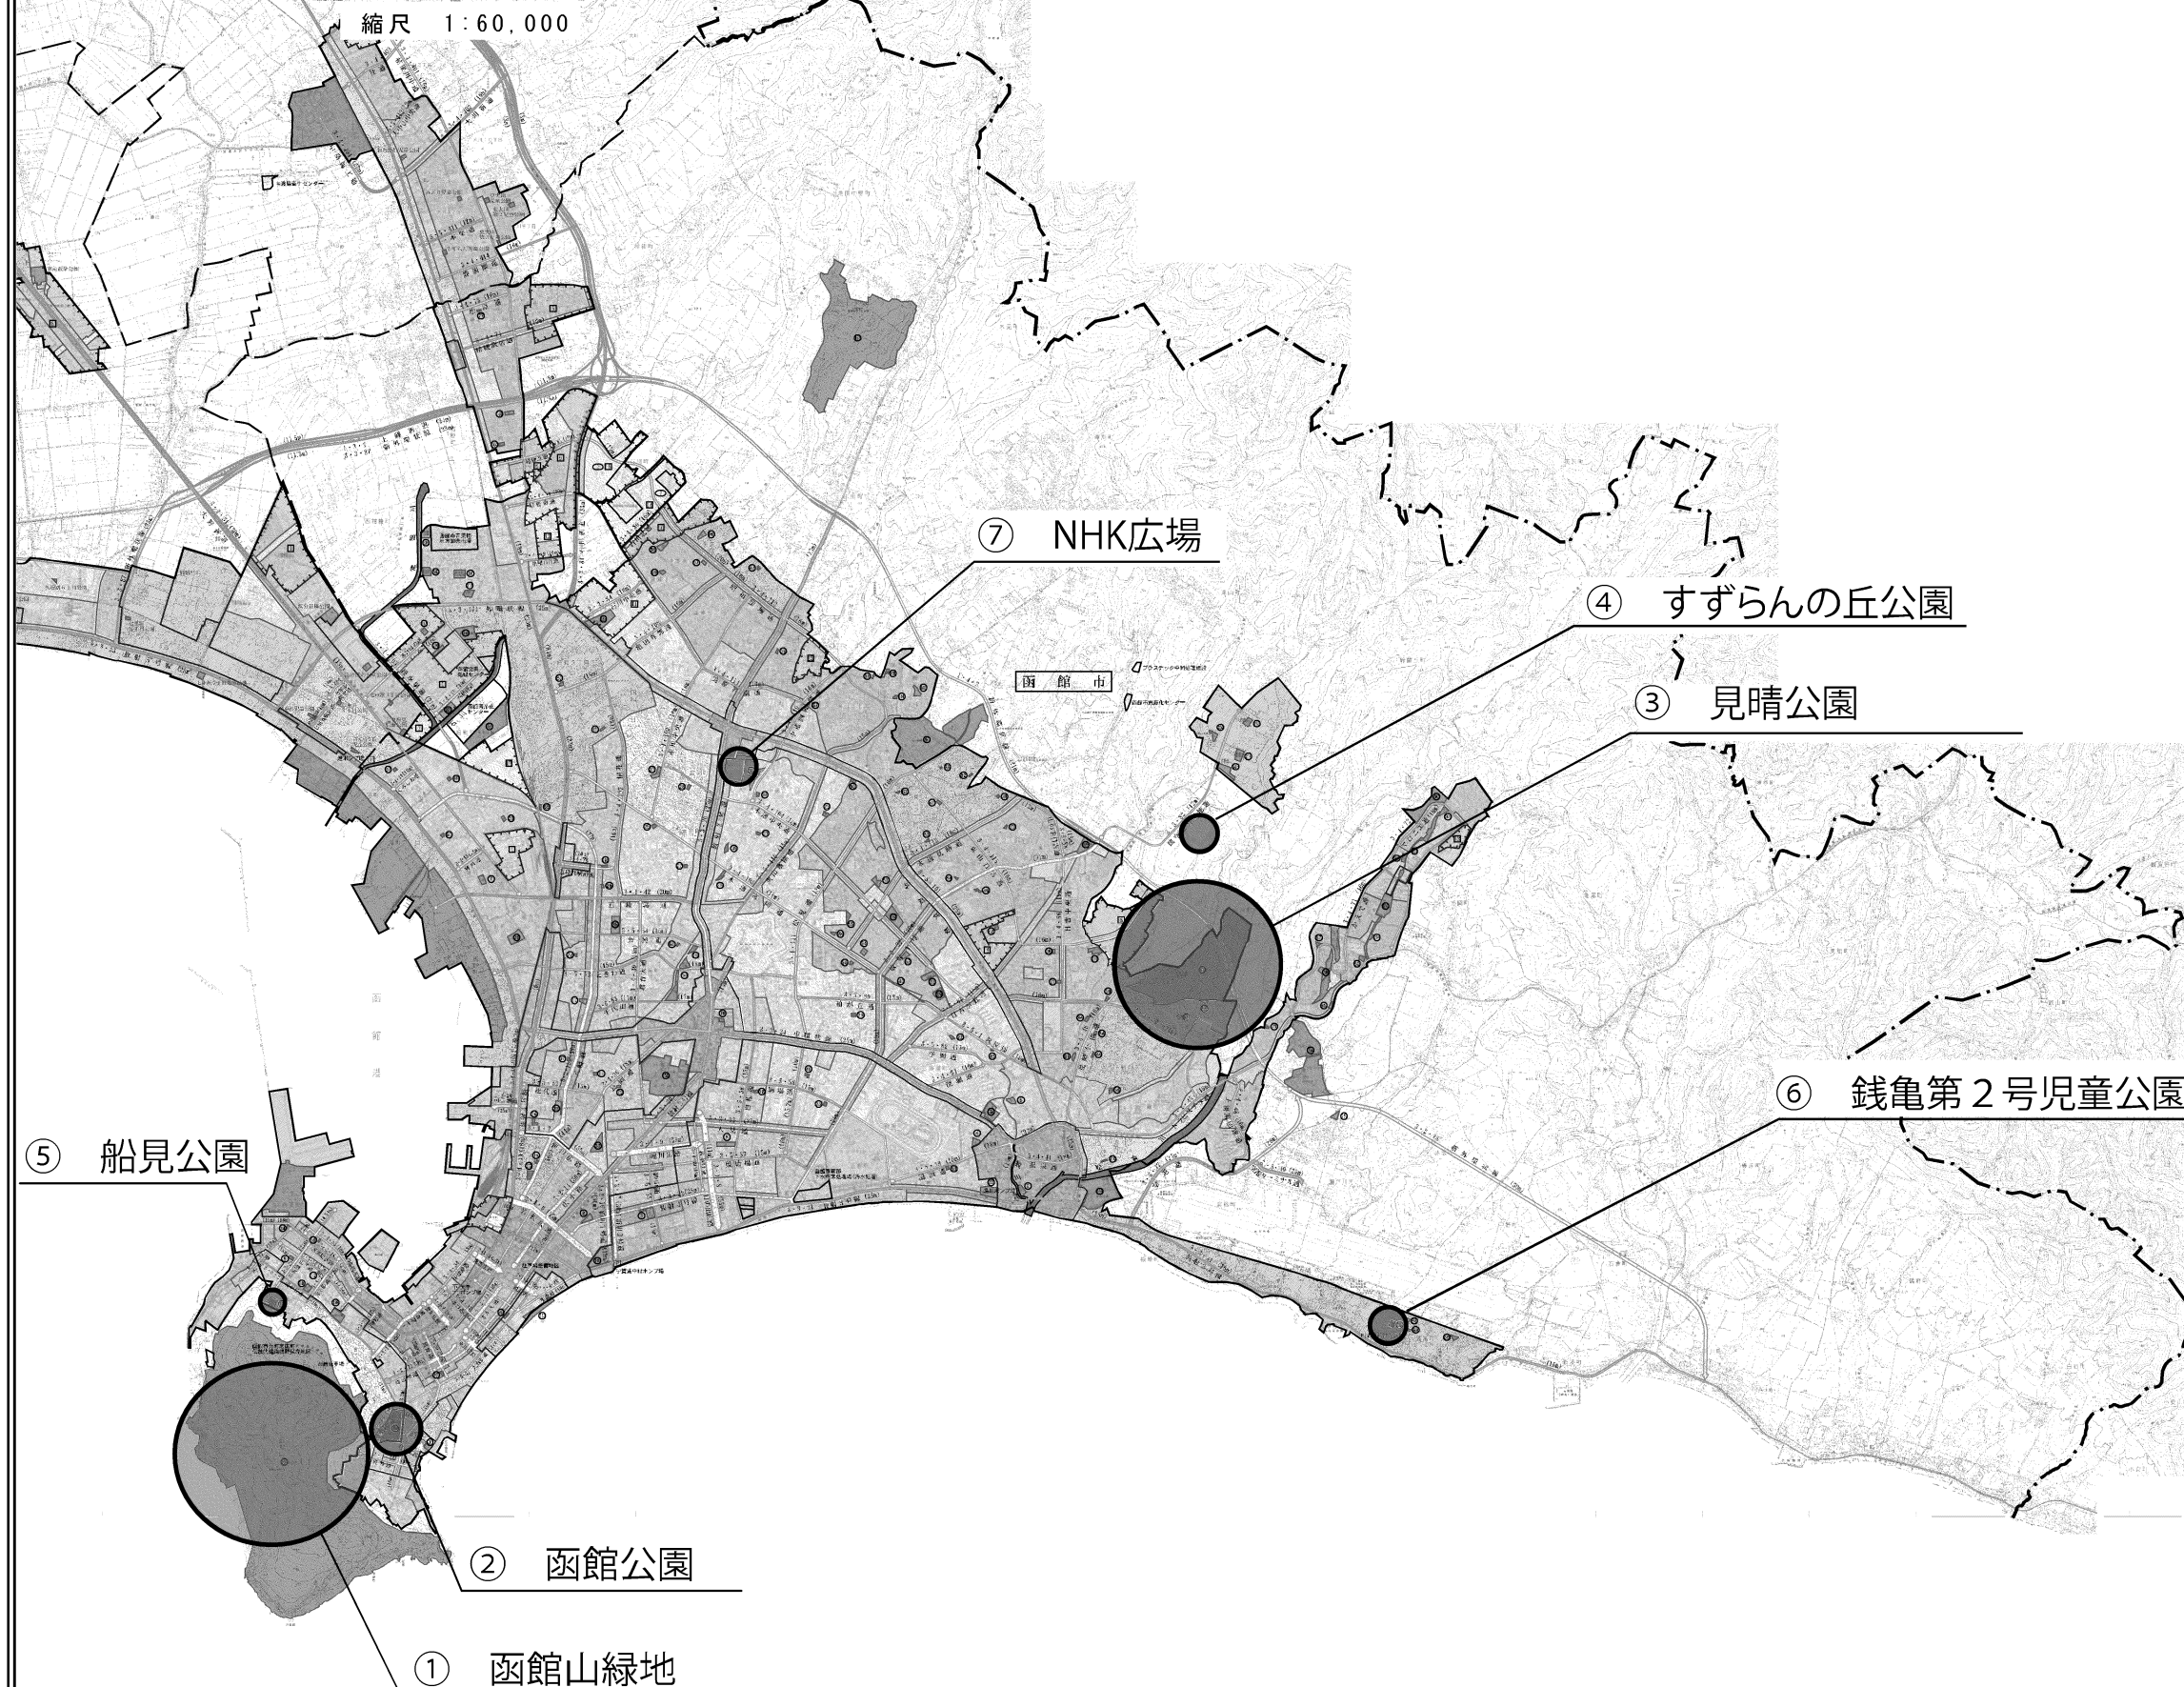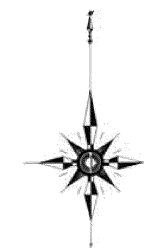

令和4(2022)年度
街路整備事業施行箇所図

縮尺 1:40,000

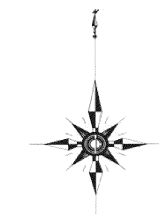

②都市計画道路3・4・113号昭和団地通

函館市

①都市計画道路3・4・66号日吉中央通

函館港

津軽海峡

3 二級河川の指定の変更について

二級河川の指定の変更調書

市町村	区分	水系名	河川名	区 間			延長 (Km)	備 考
				上 流 端		下流端		
函館市	変更	小田島川	小田島川	旧	函館市亀田港町406番1地先の 鉄道橋	海	1.65	
				新	函館市亀田港町406番3地先の 市道昭和4-11号線昭和1号橋 上流端	海	1.50	

二級河川の指定の変更の理由

小田島川都市基盤河川改修事業において、新河道への切替工事が完了し、北海道が二級河川の指定を変更するため。



4 専決処分の報告について（工事請負変更契約について）

(1) 専決処分の内容

令和3年6月8日第2回市議会定例会において議決を得た下記工事について、工事請負変更契約を地方自治法第180条第1項の規定により、令和4年1月18日付けで市長が専決処分した。

(2) 工事概要

工事名：千代台公園庭球場増設工事

請 負 金 額	当 初 298,650,000円 前回変更 304,953,000円 今回変更 307,076,000円
契 約 日	当 初 令和3年 6月 8日 前回変更 令和3年 8月 3日 今回変更 令和4年 1月18日
工 期	令和3年6月8日～令和4年3月25日
請 負 人	平谷折谷建設・近藤建設・斉藤組千代台公園庭球場増設工事共同企業体 代表者 函館市大森町18番20号 平谷折谷建設株式会社

(3) 請負金額変更の理由

当初設計で概数として設計していた建設副産物の処分について、数量が確定したため。