



函館市湯川老人福祉センター

函館市老人福祉センター 平面図

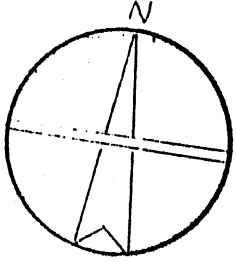

平面図 S : 1/200

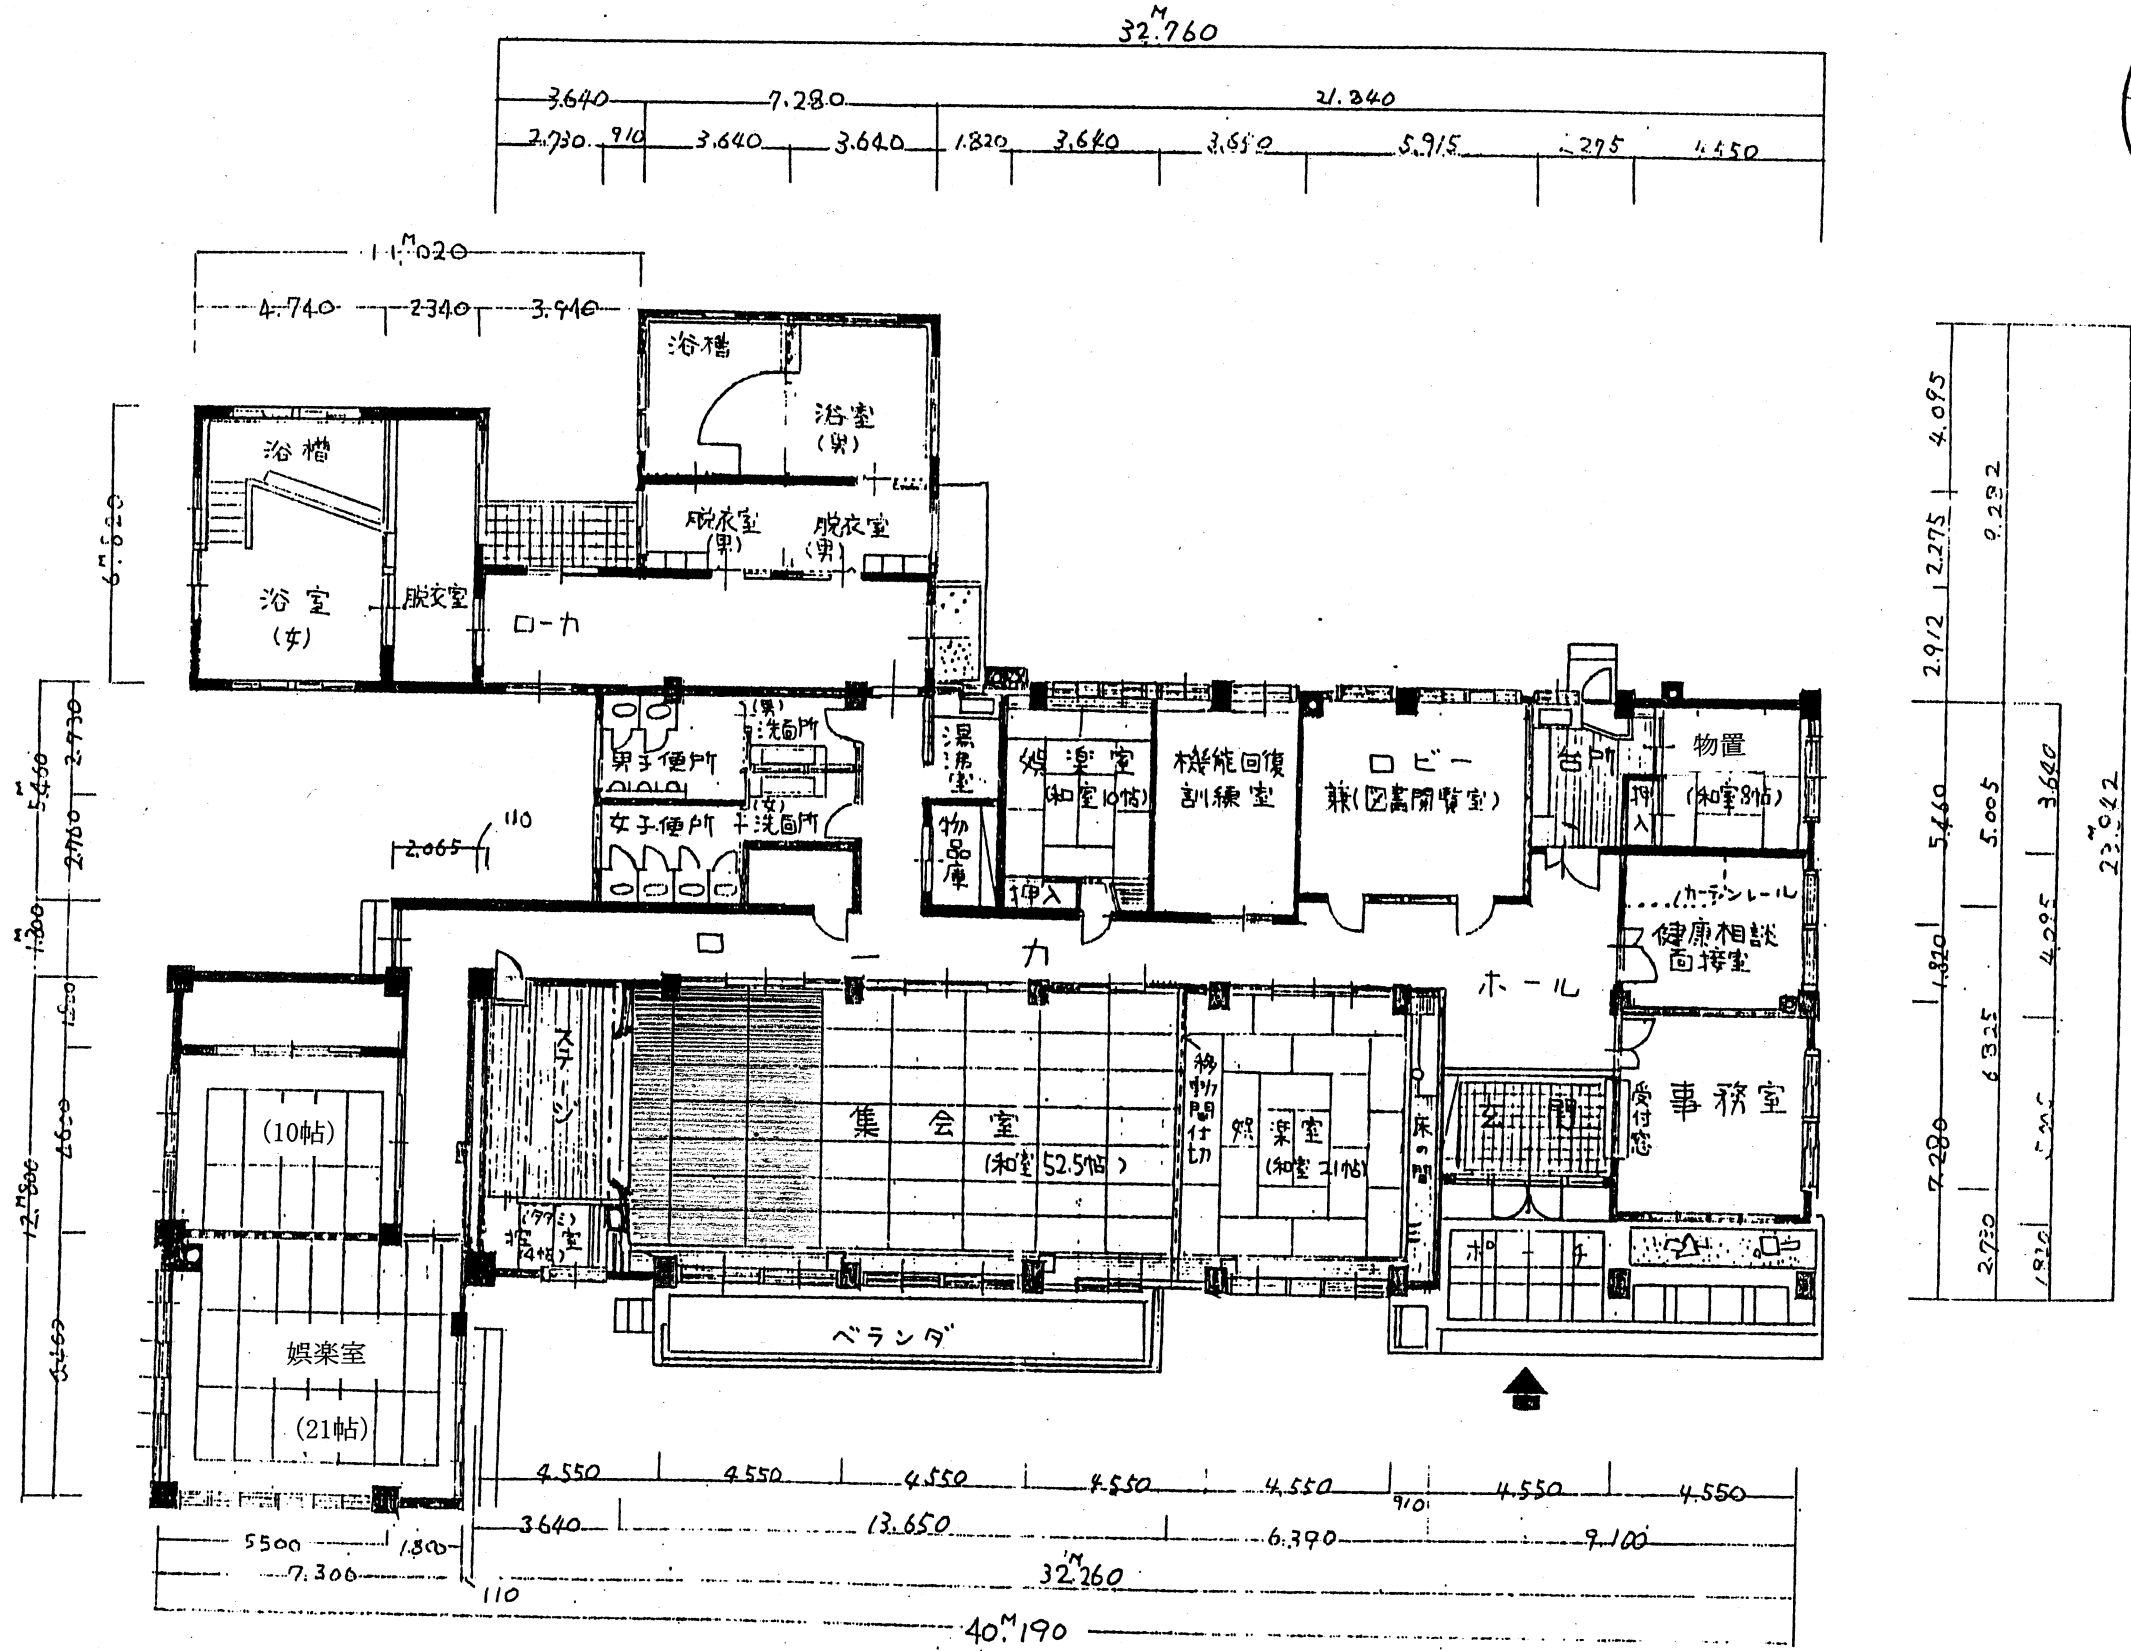