


出店スペース位置図

小規模出店スペース 4 区画

大規模出店スペース①

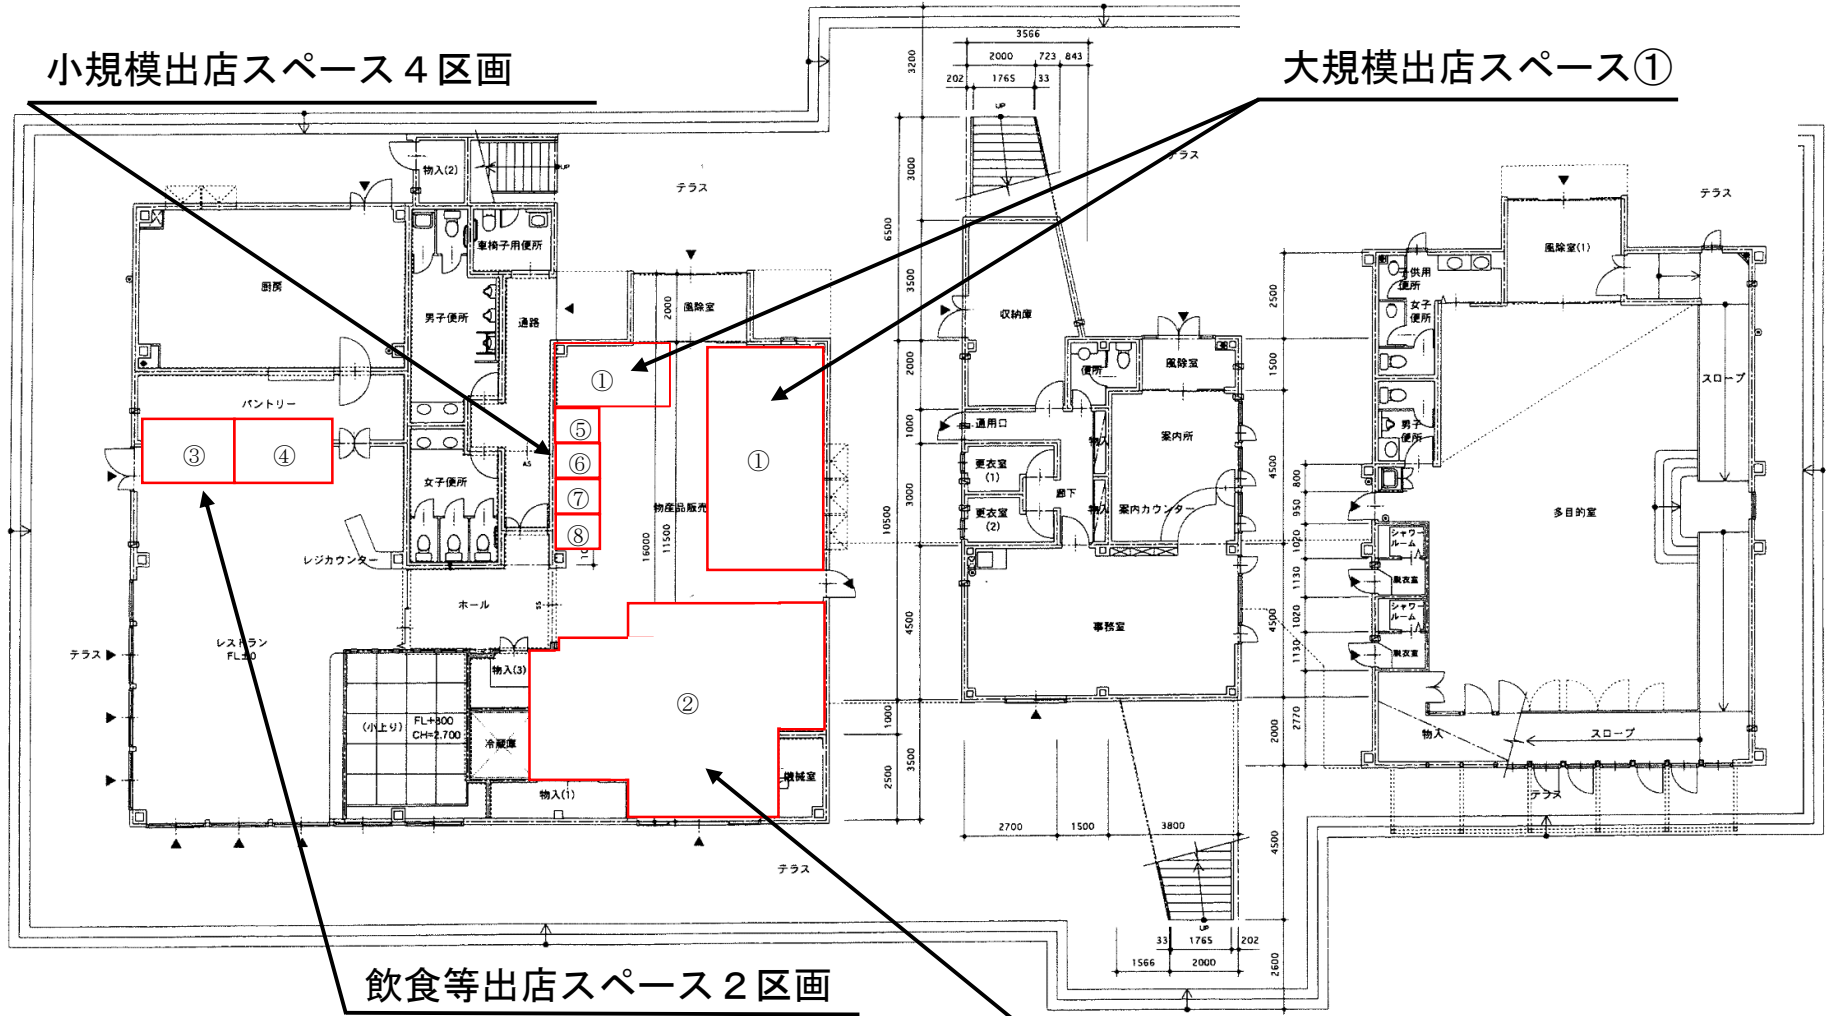

飲食等出店スペース 2 区画

大規模出店スペース②