


(別添2)地下歩道平面図

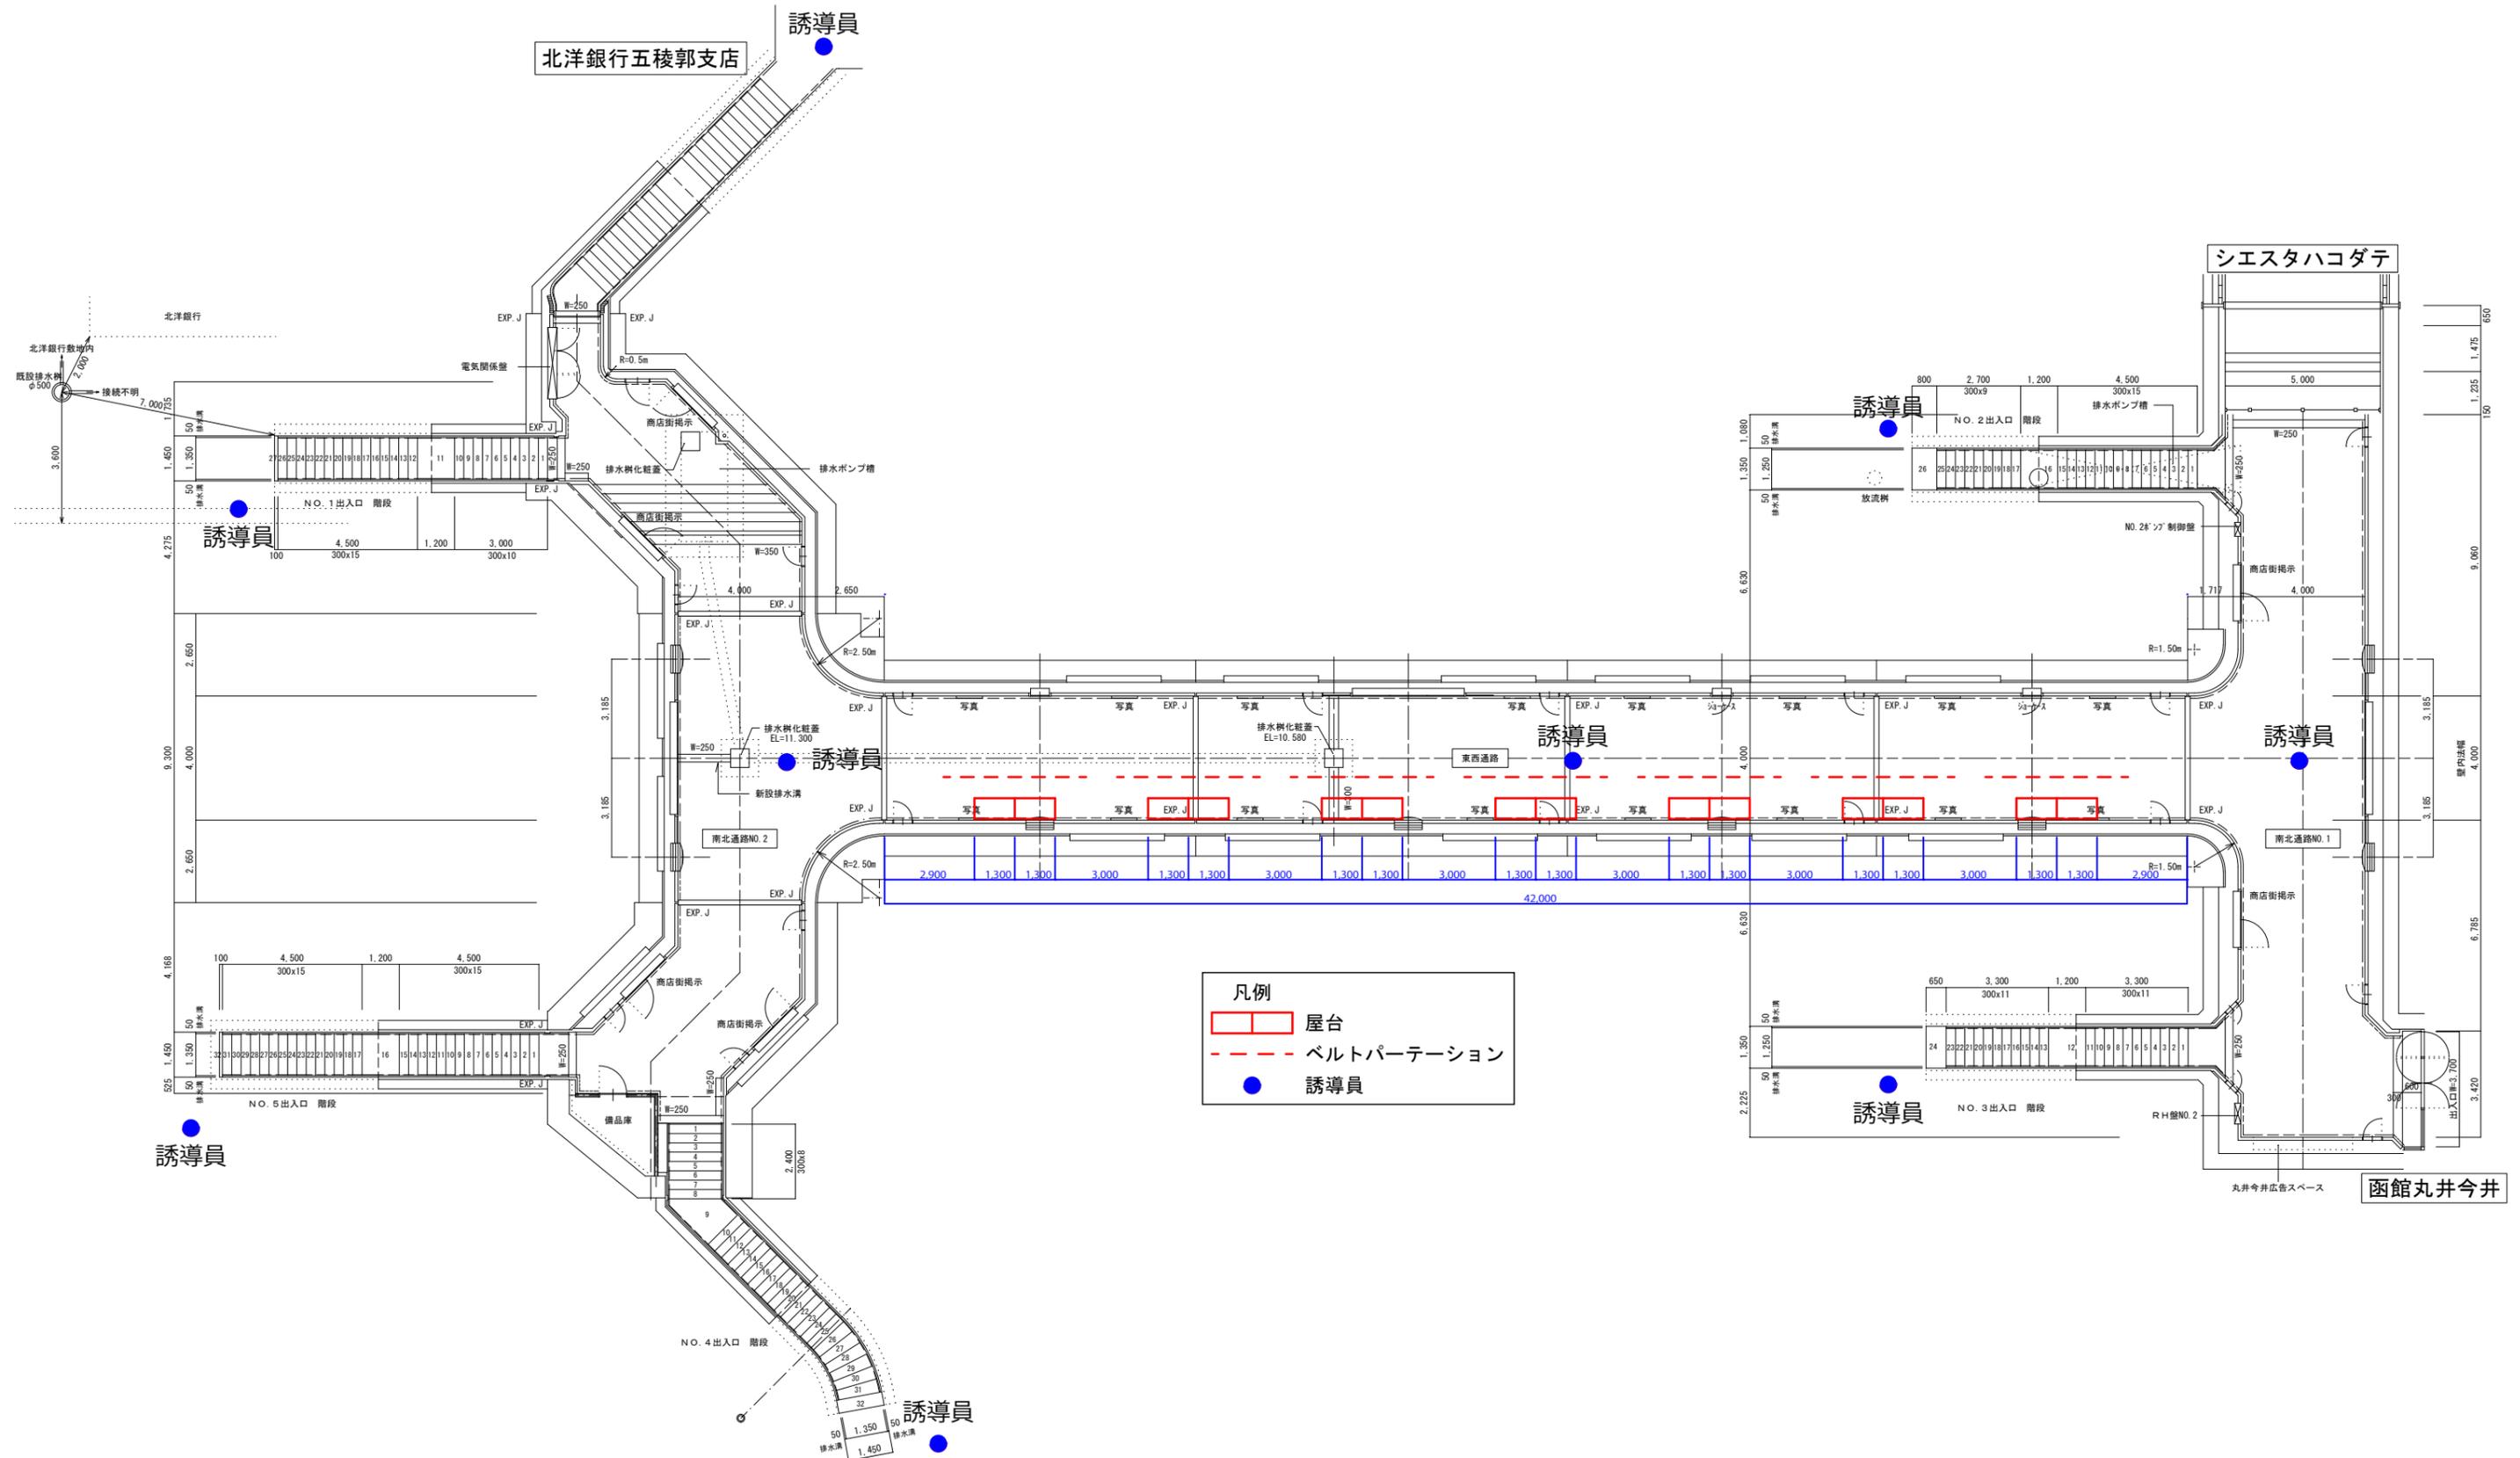

- 凡例
- 屋台
 - ベルトパーテーション
 - 誘導員