


(別添 1) 函館市総合福祉センター(あいよる21) 2階 平面図

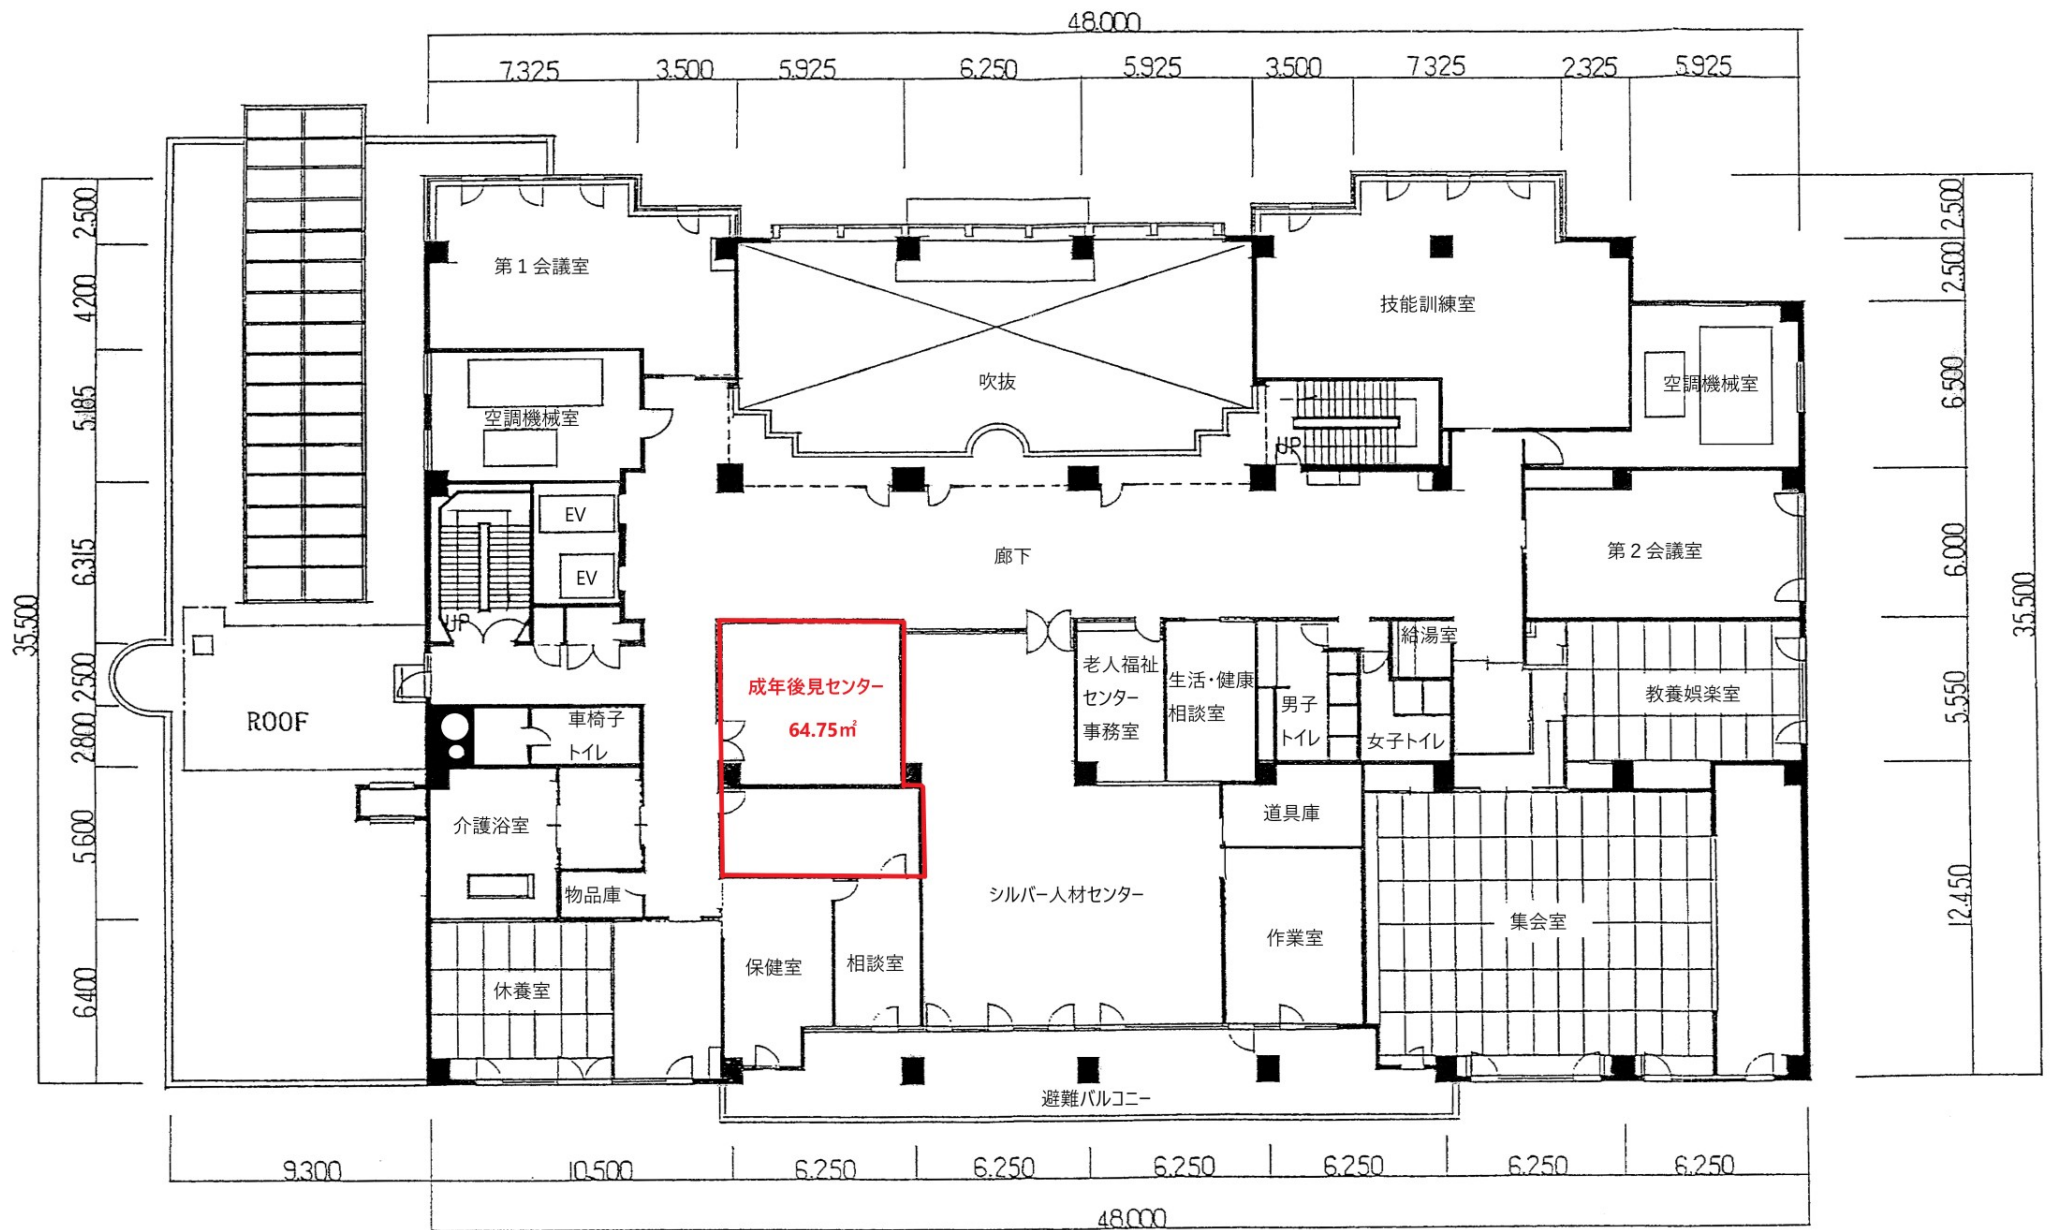

2階平面図 S=1:250