

定例会提出予定案件資料

| | ページ |
|----------------------------|---------|
| 1 令和4(2022)年度補正予算概要 | 1 |
| 2 令和5(2023)年度予算概要 | 2 ~ 14 |
| 3 工事請負契約について | |
| 千代台公園陸上競技場第2種公認検定改修工事..... | 15 ~ 17 |

1 令和4（2022）年度補正予算概要

一般会計
[歳出]
土木費

(単位：千円)

| 科 目 | 補 正 額 | 説 明 | 特 定 財 源 |
|-------------|----------|---|--|
| 道路橋梁維持費 | 300,000 | 除雪費増 300,000 | |
| 道路橋梁新設改良費 | △197,246 | 道路整備事業費減 △197,246 道路舗装事業費減 △121,475 ロードヒーティング修繕事業費減 △68,561 橋梁長寿命化対策事業費減 △7,037 トンネル長寿命化対策事業費減 △173 | (国)地方道路整備費補助金 △110,248 (地方債)道路整備事業債 △87,400 |
| 交通安全施設整備事業費 | △678 | 生活道路の歩行者安全対策事業費減 △678 | (国)地方道路整備費補助金 △408 (地方債)道路整備事業債 △300 |
| 街路整備事業費 | △111,250 | 街路整備事業費減 △111,250 | (国)地方道路整備費補助金 △66,750 (地方債)都市計画事業債 △41,700 |
| 公園費 | 6,758 | 戸井ウォーターパーク運営対策費 6,758 | |

[繰越明許費]
(追加)

| 款 | 項 | 事 業 名 | 金 額 |
|-------|---------|-------------|--------------|
| 8 土木費 | 4 都市計画費 | 街 路 整 備 事 業 | 千円 10,791 |

2 令和5（2023）年度予算概要

一般会計

[歳出]

商工費

(単位：千円)

| 科 目 | 予 算 額 | 説 明 | 特 定 財 源 |
|-------|---------|---|--|
| 観 光 費 | 220,000 | 湯の川地区活性化推進費 道路整備事業費 中環状通ほか2路線 (内訳別紙道路整備事業施行箇所一覧表 6ページ, 別添図面11ページのとおり) | 220,000 (国)湯の川地区活性化推進費 補助金 101,500 (地方債)観光資源施設整備事 業債 118,500 |

土木費

(単位：千円)

| 科 目 | 予 算 額 | 説 明 | 特 定 財 源 |
|---------------|-----------|--|--|
| 道 路 橋 梁 総 務 費 | 216,048 | 街路灯関係経費 道路台帳補正業務委託料 道路測量調査費 | 198,548 16,000 1,500 (道)権限移譲事務交付金 297 (その他)道路占用料 90,050 (その他)臨時運行許可手数料 933 |
| 道 路 橋 梁 維 持 費 | 1,490,825 | 道路維持補修費 砂利道補修費 舗装道補修費 舗装道補修業務委託料 (債務負担行為分 112,745、その他) 区画線設置費 区画線設置業務委託料 (債務負担行為分) 防護柵補修費 道路施設補修費 側溝補修及び清掃費 円形管等補修及び清掃費 道路清掃費 道路清掃業務委託料 (債務負担行為分 4,670、その他) 草刈費 その他諸経費 除雪費 ロードヒーティング維持費 道路簡易舗装費 市有道簡易舗装費 私道簡易舗装費 | 536,615 32,181 159,205 15,309 9,012 36,415 74,657 50,535 54,078 100,718 4,505 667,883 275,437 10,890 1,650 9,240 (国)地方道路整備費補助金 95,400 (その他)道路管理費負担金 785 |

(単位：千円)

| 科 目 | 予 算 額 | 説 明 | 特 定 財 源 |
|-------------|-----------|---|--|
| 道路橋梁新設改良費 | 1,841,027 | 道路整備事業費 1,841,027 道路舗装事業費 1,245,960 弥生2号線ほか28路線 (債務負担行為分 284,500, その他) (内訳別紙道路整備事業施行箇所一覧表 6～7ページ, 別添図面11ページのとおり) 道路改良事業費 105,020 日暮し通ほか18路線 (内訳別紙道路整備事業施行箇所一覧表 6～7ページ, 別添図面11ページのとおり) ロードヒーティング修繕事業費 84,150 幸坂通ほか1路線 (内訳別紙道路整備事業施行箇所一覧表 7ページ, 別添図面11ページのとおり) 道路施設点検事業費 55,720 橋梁長寿命化対策事業費 285,300 トンネル長寿命化対策事業費 16,600 道路附属物等長寿命化対策事業費 15,500 道路案内標識整備事業費 31,100 国道279号照明灯美装化事業負担金 1,677 | (国) 地方道路整備費補助金 360,000 (地方債) 道路整備事業債 1,430,900 (その他) 道路整備費負担金 36,750 |
| 交通安全施設整備事業費 | 16,931 | 歩行者にやさしい道づくり事業費 6,500 視覚障がい者誘導用ブロック設置事業費 防護柵整備費 9,500 カーブミラー設置費 931 | (地方債) 道路整備事業債 16,000 |
| 河川費 | 52,029 | 河川維持管理費 18,485 遊水地管理費 3,544 河川浚渫事業費 19,000 河川改修事業費 11,000 石川 (内訳別紙河川改修事業施行箇所一覧表 8ページ, 別添図面12ページのとおり) | (地方債) 河川浚渫事業債 19,000 (その他) 河川及び堤防使用料 79 |

(単位：千円)

| 科 目 | 予 算 額 | 説 明 | 特 定 財 源 |
|-------------|-----------|---|---|
| 都市計画総務費 | 1,079,902 | 都市公園管理委託料（債務負担行為分） | 641,381 (国) 空港周辺施設管理委託金 |
| | | 白石公園管理委託料（債務負担行為分） | 26,200 2,208 |
| | | すずらんの丘公園管理委託料（債務負担行為分） | 35,577 (その他) 公園使用料 32,369 |
| | | 空港緑地志海苔ふれあい広場管理委託料 （債務負担行為分） | 26,980 (その他) 墓園使用料 4 (その他) 駐車場使用料 |
| | | 東山墓園関係経費 | 35,537 42,700 |
| | | 東山墓園管理委託料（債務負担行為分） | 32,070 (その他) 墓園手数料 27,505 |
| | | その他諸経費 | 3,467 (その他) 地域振興基金繰入金 |
| | | 市民の森駐車場自動管理システム使用料 | 457 41,000 |
| | | （債務負担行為分 110, その他） | (その他) その他の雑入 15 |
| | | 函館駅周辺公共駐車場関係経費 | 39,199 |
| | | 函館駅周辺公共駐車場管理委託料 （債務負担行為分） | 13,600 |
| | | 函館駅前広場駐車場自動管理システム使用料 （債務負担行為分 205, その他） | 848 |
| | | 若松町駐車場用地割賦購入費 （債務負担行為分） | 24,290 |
| | | 若松町駐車場自動管理システム使用料 （債務負担行為分 145, その他） | 461 |
| | | 函館駅前・西部地区花いっぱい業務関係経費 | 23,768 |
| | | 函館駅前・西部地区花いっぱい業務委託料 （債務負担行為分） | 23,628 |
| | | その他諸経費 | 140 |
| 緑樹帯等管理業務委託料 | 209,712 | | |
| サクラ環境対策費 | 41,000 | | |
| 広域幹線道路整備促進費 | 91 | | |
| 緑化推進費 | 44,513 | 緑の基本計画推進費 | 4,713 (地方債) 函館山緑地整備事業 |
| | | 緑化整備費 | 39,800 債 32,100 (その他) 森林整備等対策基金 繰入金 7,700 |
| 街路整備事業費 | 854,909 | 街路整備事業費 | 854,909 (国) 地方道路整備費補助金 |
| | | 都市計画道路3・4・66号日吉中央通ほか2路線 （内訳別紙街路整備事業施行箇所一覧表 10ページ，別添図面14ページのとおり） | 420,600 (地方債) 都市計画事業債 293,900 (その他) 道路整備事業受託収 入 116,409 |

(単位：千円)

| 科 目 | 予 算 額 | 説 明 | 特 定 財 源 |
|-----------|---------|---|---|
| 公共施設整備事業費 | 204,400 | 公園等整備費 見晴公園ほか2公園 (内訳別紙公園等整備事業施行箇所一覧表 9ページ, 別添図面13ページのとおり) 都市公園安全・安心対策整備費 都市公園長寿命化対策整備 改築 7公園, 計画策定 1式 | 82,000 (国)都市公園安全・安心対策 整備費補助金 54,500 (地方債)公園整備事業債 129,900 122,400 (その他)森林整備等対策基金 繰入金 20,000 |
| 公 園 費 | 143,271 | 公園施設維持管理費 熱帯植物園管理委託料 (債務負担行為分) 戸井ウォーターパーク管理委託料 (債務負担行為分) 恵山シーサイドパークゴルフ場管理委託料 (債務負担行為分) | 3,199 (その他)公園使用料 29,950 70,823 53,910 15,339 |

令和5（2023）年度 道路整備事業施行箇所一覧表

<道路舗装、道路改良（湯の川地区活性化推進費分）>

| 図面 番号 | 路 線 名 | 施 行 箇 所 | 道 路 舗 装 | 道 路 改 良 | 摘 要 |
|----------|----------------|------------|---------|-----------------------|------|
| | | | 延 長(m) | | |
| 1 | 中 環 状 通 | 湯川町1丁目16 | 33 | | 2次改築 |
| 2 | 湯 川 1 - 25 号 線 | 湯川町1丁目6～17 | | 測量調査1式 | |
| 3 | 温 泉 通 | 湯川町2丁目9～15 | 220 | 測量調査1式 支障物件移転等補償1式 | 2次改築 |

<道路舗装、道路改良>

| 図面 番号 | 路 線 名 | 施 行 箇 所 | 道 路 舗 装 | 道 路 改 良 | 摘 要 |
|----------|----------------|----------------|---------|-------------------------|--------|
| | | | 延 長(m) | | |
| 4 | 弥 生 2 号 線 | 弥生町6～18 | 86 | | 2次改築 |
| 5-1 | 幸 坂 通 | 弥生町9～船見町12 | 84 | | オーバーレイ |
| 5-2 | | 弥生町10～8 | | 測量調査1式 | |
| 6-1 | 日 暮 し 通 | 谷地頭町10～青柳町1 | 53 | | オーバーレイ |
| 6-2 | | 谷地頭町10～青柳町5 | | 測量調査1式 | |
| 7 | 東 川 2 号 線 | 宝来町33～東川町9 | 49 | | 2次改築 |
| 8 | 旭 広 路 | 東雲町3～大森町8 | 370 | | 2次改築 |
| 9 | 大 森 浜 通 | 大森町17～松風町14 | 295 | | オーバーレイ |
| 10 | 千 歳 大 森 通 | 千歳町27～19 | 345 | | オーバーレイ |
| 11 | 万 代 13 号 線 | 万代町5～宮前町15 | | 測量調査1式 | |
| 12 | 宮 前 39 号 線 | 宮前町27 | 76 | | |
| 13 | 内 環 状 通 1 号 | 千代台町3～12 | 88 | | 2次改築 |
| 14 | 内 環 状 通 2 号 | 千代台町9～時任町31 | 481 | | オーバーレイ |
| 15 | 千 代 台 12 号 線 | 千代台町11 | 23 | | 2次改築 |
| 16 | 堀 川 広 路 | 堀川町31～的場町7 | 292 | | 2次改築 |
| 17 | 鈴 か け 通 | 時任町3～千代台町32 | 308 | | オーバーレイ |
| 18 | 時 任 13 号 線 | 人見町5～時任町35 | 157 | | 2次改築 |
| 19 | 杉 並 5 号 線 | 杉並町21～15 | | 測量調査1式 | |
| 20 | 本 町 26 号 線 | 本町2 | 86 | | 2次改築 |
| 21 | 五 稜 郭 20 号 線 | 梁川町22～五稜郭町1 | | 測量調査1式 | |
| 22 | 人 見 30 号 線 | 人見町10～13 | | 測量調査1式 | |
| 23 | 深 堀 48 号 線 | 深堀町33～32 | 143 | | 2次改築 |
| 24 | 緑 園 通 | 湯川町3丁目34～40 | 225 | | オーバーレイ |
| 25 | 日 吉 2 - 57 号 線 | 日吉町2丁目15 | | 用地買収 A = 3㎡ | |
| 26 | 日 吉 2 - 65 号 線 | 日吉町2丁目15 | | 用地買収 A = 31㎡ | |
| 27 | 日 吉 が 丘 通 2 号 | 日吉町3丁目12～13 | | 測量調査1式 用地買収 A = 132㎡ | |
| 28 | 上 湯 川 43 号 線 | 高松町575～上湯川町302 | | 測量調査1式 | |
| 29 | 志 海 苔 瀬 戸 川 線 | 瀬戸川町12～15 | 617 | | 2次改築 |
| 30 | 高 松 古 川 線 | 瀬戸川町94～赤坂町110 | | 測量調査1式 | |

| 図面 番号 | 路 線 名 | 施 行 箇 所 | 道 路 舗 装 | 道 路 改 良 | 摘 要 |
|----------|----------------|-----------------|---------|---------------------------------|--------|
| | | | 延 長(m) | | |
| 31 | 富 岡 2 - 80 号 線 | 富岡町2丁目44 | | 測量調査1式 | |
| 32 | 富 岡 2 - 88 号 線 | 富岡町2丁目19 | 53 | | |
| 33 | 本 通 3 - 4 号 線 | 本通3丁目13~20 | 57 | | オーバーレイ |
| 34 | 東 山 墓 園 通 | 鍛冶1丁目11~中道2丁目11 | 444 | | オーバーレイ |
| 35 | 神 山 2 - 10 号 線 | 東山1丁目9~16 | 190 | | 2次改築 |
| 36 | 神 山 3 - 10 号 線 | 神山3丁目55~48 | | 測量調査1式 | |
| 37 | 松 見 通 4 号 | 東山2丁目11~東山町114 | 461 | | オーバーレイ |
| 38 | 東 山 2 - 17 号 線 | 東山2丁目62~18 | | 測量調査1式 | |
| 39 | 美 原 1 - 1 号 線 | 中道2丁目24 | | 用地買収A=3m ² | |
| 40-1 | 美 原 3 - 17 号 線 | 美原3丁目27~26 | 123 | 支障物件移転等補償1式 | 2次改築 |
| 40-2 | | 美原3丁目34~33 | 15 | | 2次改築 |
| 41 | 赤 川 6 号 線 | 陣川町80~81 | 88 | | |
| 42 | 亀 田 中 野 6 号 線 | 亀田中野町279~190 | 180 | 支障物件移転等補償1式 | |
| 43 | 桔 梗 川 中 通 | 桔梗5丁目14~桔梗4丁目10 | | 測量調査1式 用地買収A=7m ² | |
| 44 | 西 桔 梗 七 飯 線 | 西桔梗町592~510 | | 測量調査1式 | |
| 45 | 西 桔 梗 中 央 線 | 西桔梗町781 | 204 | | 2次改築 |
| 46 | あ け ぼ の 通 | 西桔梗町834~851 | 440 | | オーバーレイ |
| 47 | 昭 和 3 - 1 号 線 | 昭和1丁目35~昭和3丁目30 | | 測量調査1式 | |
| 48 | 昭 和 4 - 11 号 線 | 亀田港町26~4 | 457 | | 2次改築 |
| 49 | 亀 田 本 町 12 号 線 | 亀田本町34~18 | 60 | | 2次改築 |

<ロードヒーティング修繕>

| 図面 番号 | 路 線 名 | 施 行 箇 所 | 延 長(m) | 摘 要 |
|----------|---------|-------------|--------|--------|
| 50-1 | 幸 坂 通 | 弥生町9~船見町12 | 84 | |
| 50-2 | | 弥生町10~8 | | 測量調査1式 |
| 51-1 | 日 暮 し 通 | 谷地頭町10~青柳町1 | 53 | |
| 51-2 | | 谷地頭町10~青柳町5 | | 測量調査1式 |

令和5（2023）年度 河川改修事業施行箇所一覧表

| 図面 番号 | 河川名 | 施行箇所 | 内 訳 | | | |
|----------|-----|----------|-----------------------|----------------|---------------|-----|
| | | | 整備概要 | 用地買収 | 支障物件 移転等補償 | その他 |
| 1 | 石川 | 石川町96～98 | 施行延長 190m 防護柵 190m | m ² | | |

令和5（2023）年度 公園等整備事業施行箇所一覧表

<緑化整備>

| 図面 番号 | 施行箇所 | 内 訳 | | | |
|----------|-------|--|----------------|---------------|-----|
| | | 整備概要 | 用地買収 | 支障物件 移転等補償 | その他 |
| 1 | 函館山緑地 | 遊歩道整備 旧登山道コースほか8コース, その他 案内標識 12基 案内板 8基 ベンチ 10基 木製階段 70m 法面整備 落石防護網設置 72m ² | m ² | | |

<公園等整備>

| 図面 番号 | 施行箇所 | 内 訳 | | | |
|----------|---------|-----------------|----------------|---------------|-----|
| | | 整備概要 | 用地買収 | 支障物件 移転等補償 | その他 |
| 2 | 見晴公園 | 木柵 90m 木橋 2基 | m ² | | |
| 3 | すずらの丘公園 | 駐車場舗装 1式 | | | |
| 4 | 船見公園 | 施設改築 1式 | | | |

令和5（2023）年度 街路整備事業施行箇所一覧表


| 図面 番号 | 路 線 名 | 施 行 箇 所 | 内 訳 | | | |
|----------|-------------------------------|-----------------------------------|---------|-------------------------|----------------------|---|
| | | | 街路築造 | 用地買収 | 支 障 物 件 移 転 等 補 償 | そ の 他 |
| 1 | 都市計画道路3・4・66号日吉中央通 | 湯川町2丁目38 ～日吉町1丁目12, 日吉町4丁目5 | m 33 | m ² 2,184 | 建物17戸, その他 | 測 量 調 査 1 式 建 物 等 調 査 1 式 事 業 損 失 防 止 調 査 1 式 |
| 2 | 市道公園通2号（無電柱化事業） | 東雲町5～若松町1 | | | | 実 施 設 計 1 式 |
| 3 | 都市計画道路3・4・47号文教通 受託事業（北海道） | 高丘町101～1 | | 428 | 建物2戸, その他 | |

令和5(2023)年度
道路整備事業施行箇所図
縮尺 1:50,000



令和5(2023)年度 河川改修事業施行箇所図

縮尺 1:50,000

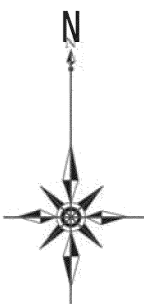

① 石川



道道函館港線

函館市

根崎宮の川
根崎川
海峯川
龍屋川
乳母川

令和5（2023）年度
公園等整備事業施行箇所図

縮尺 1:60,000

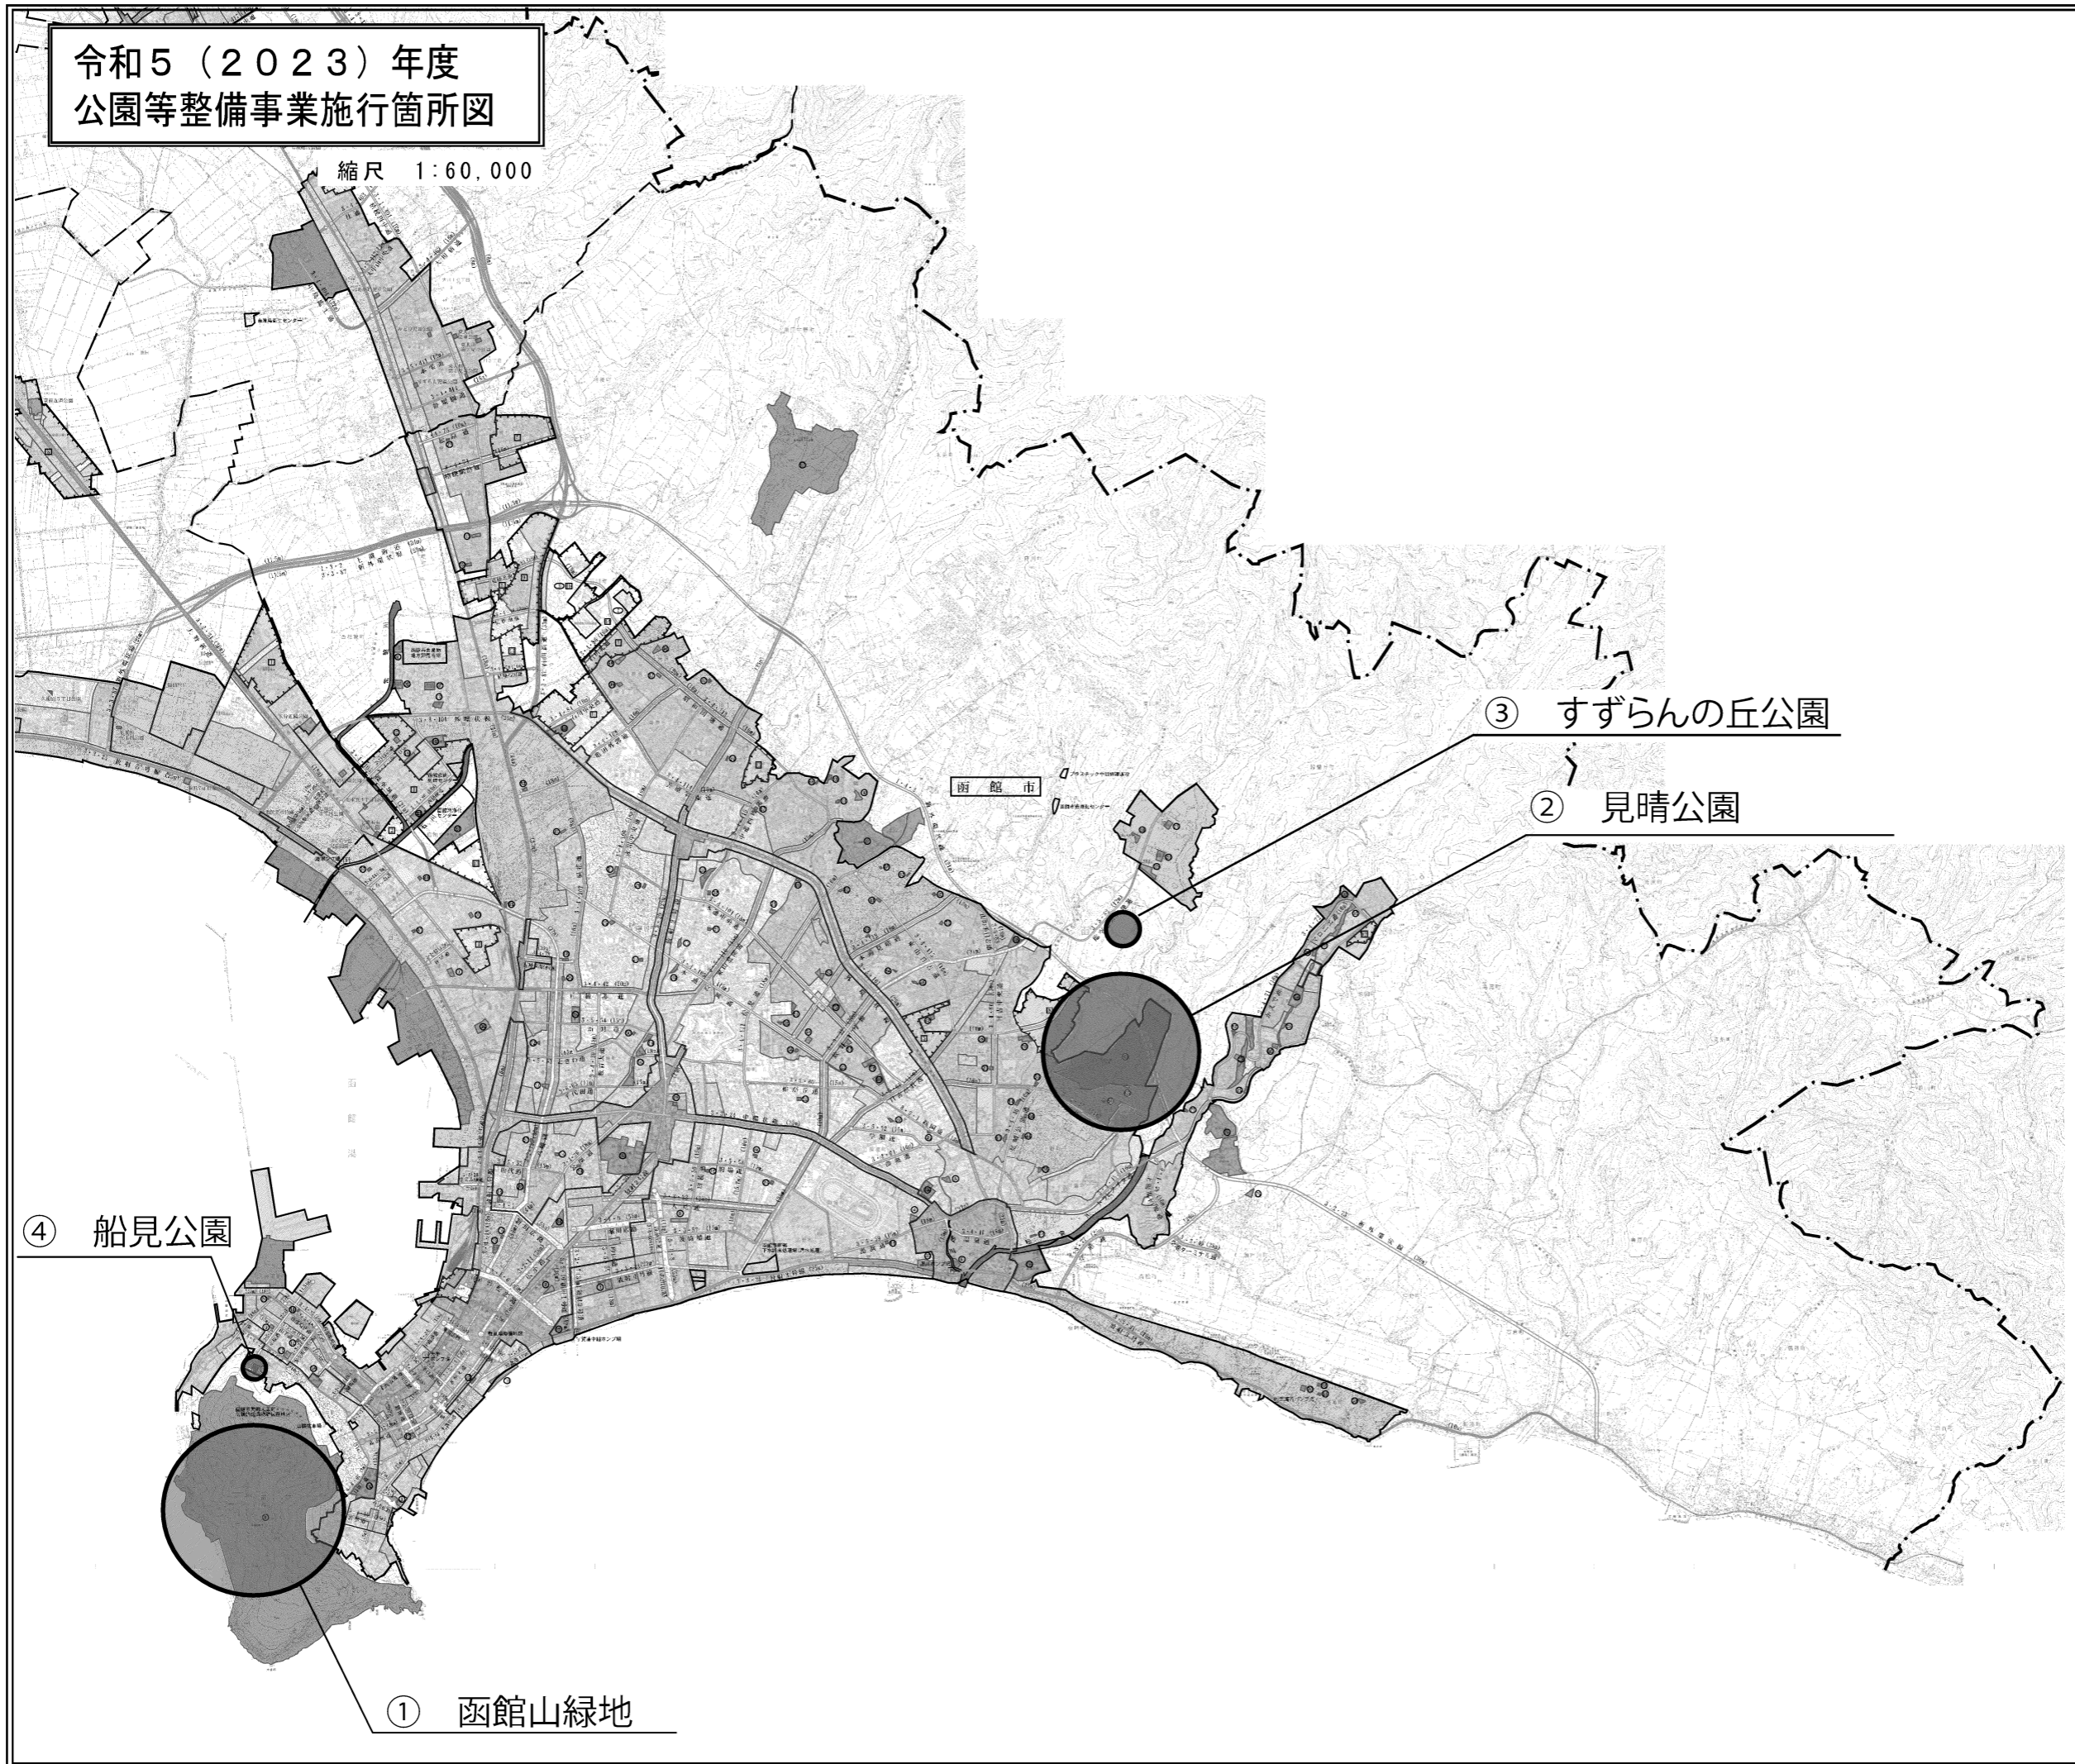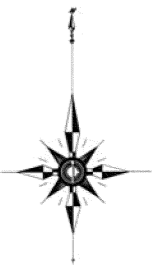

③ すずらんの丘公園



② 見晴公園

④ 船見公園

① 函館山緑地

令和5(2023)年度 街路整備事業施行箇所図

縮尺 1:40,000

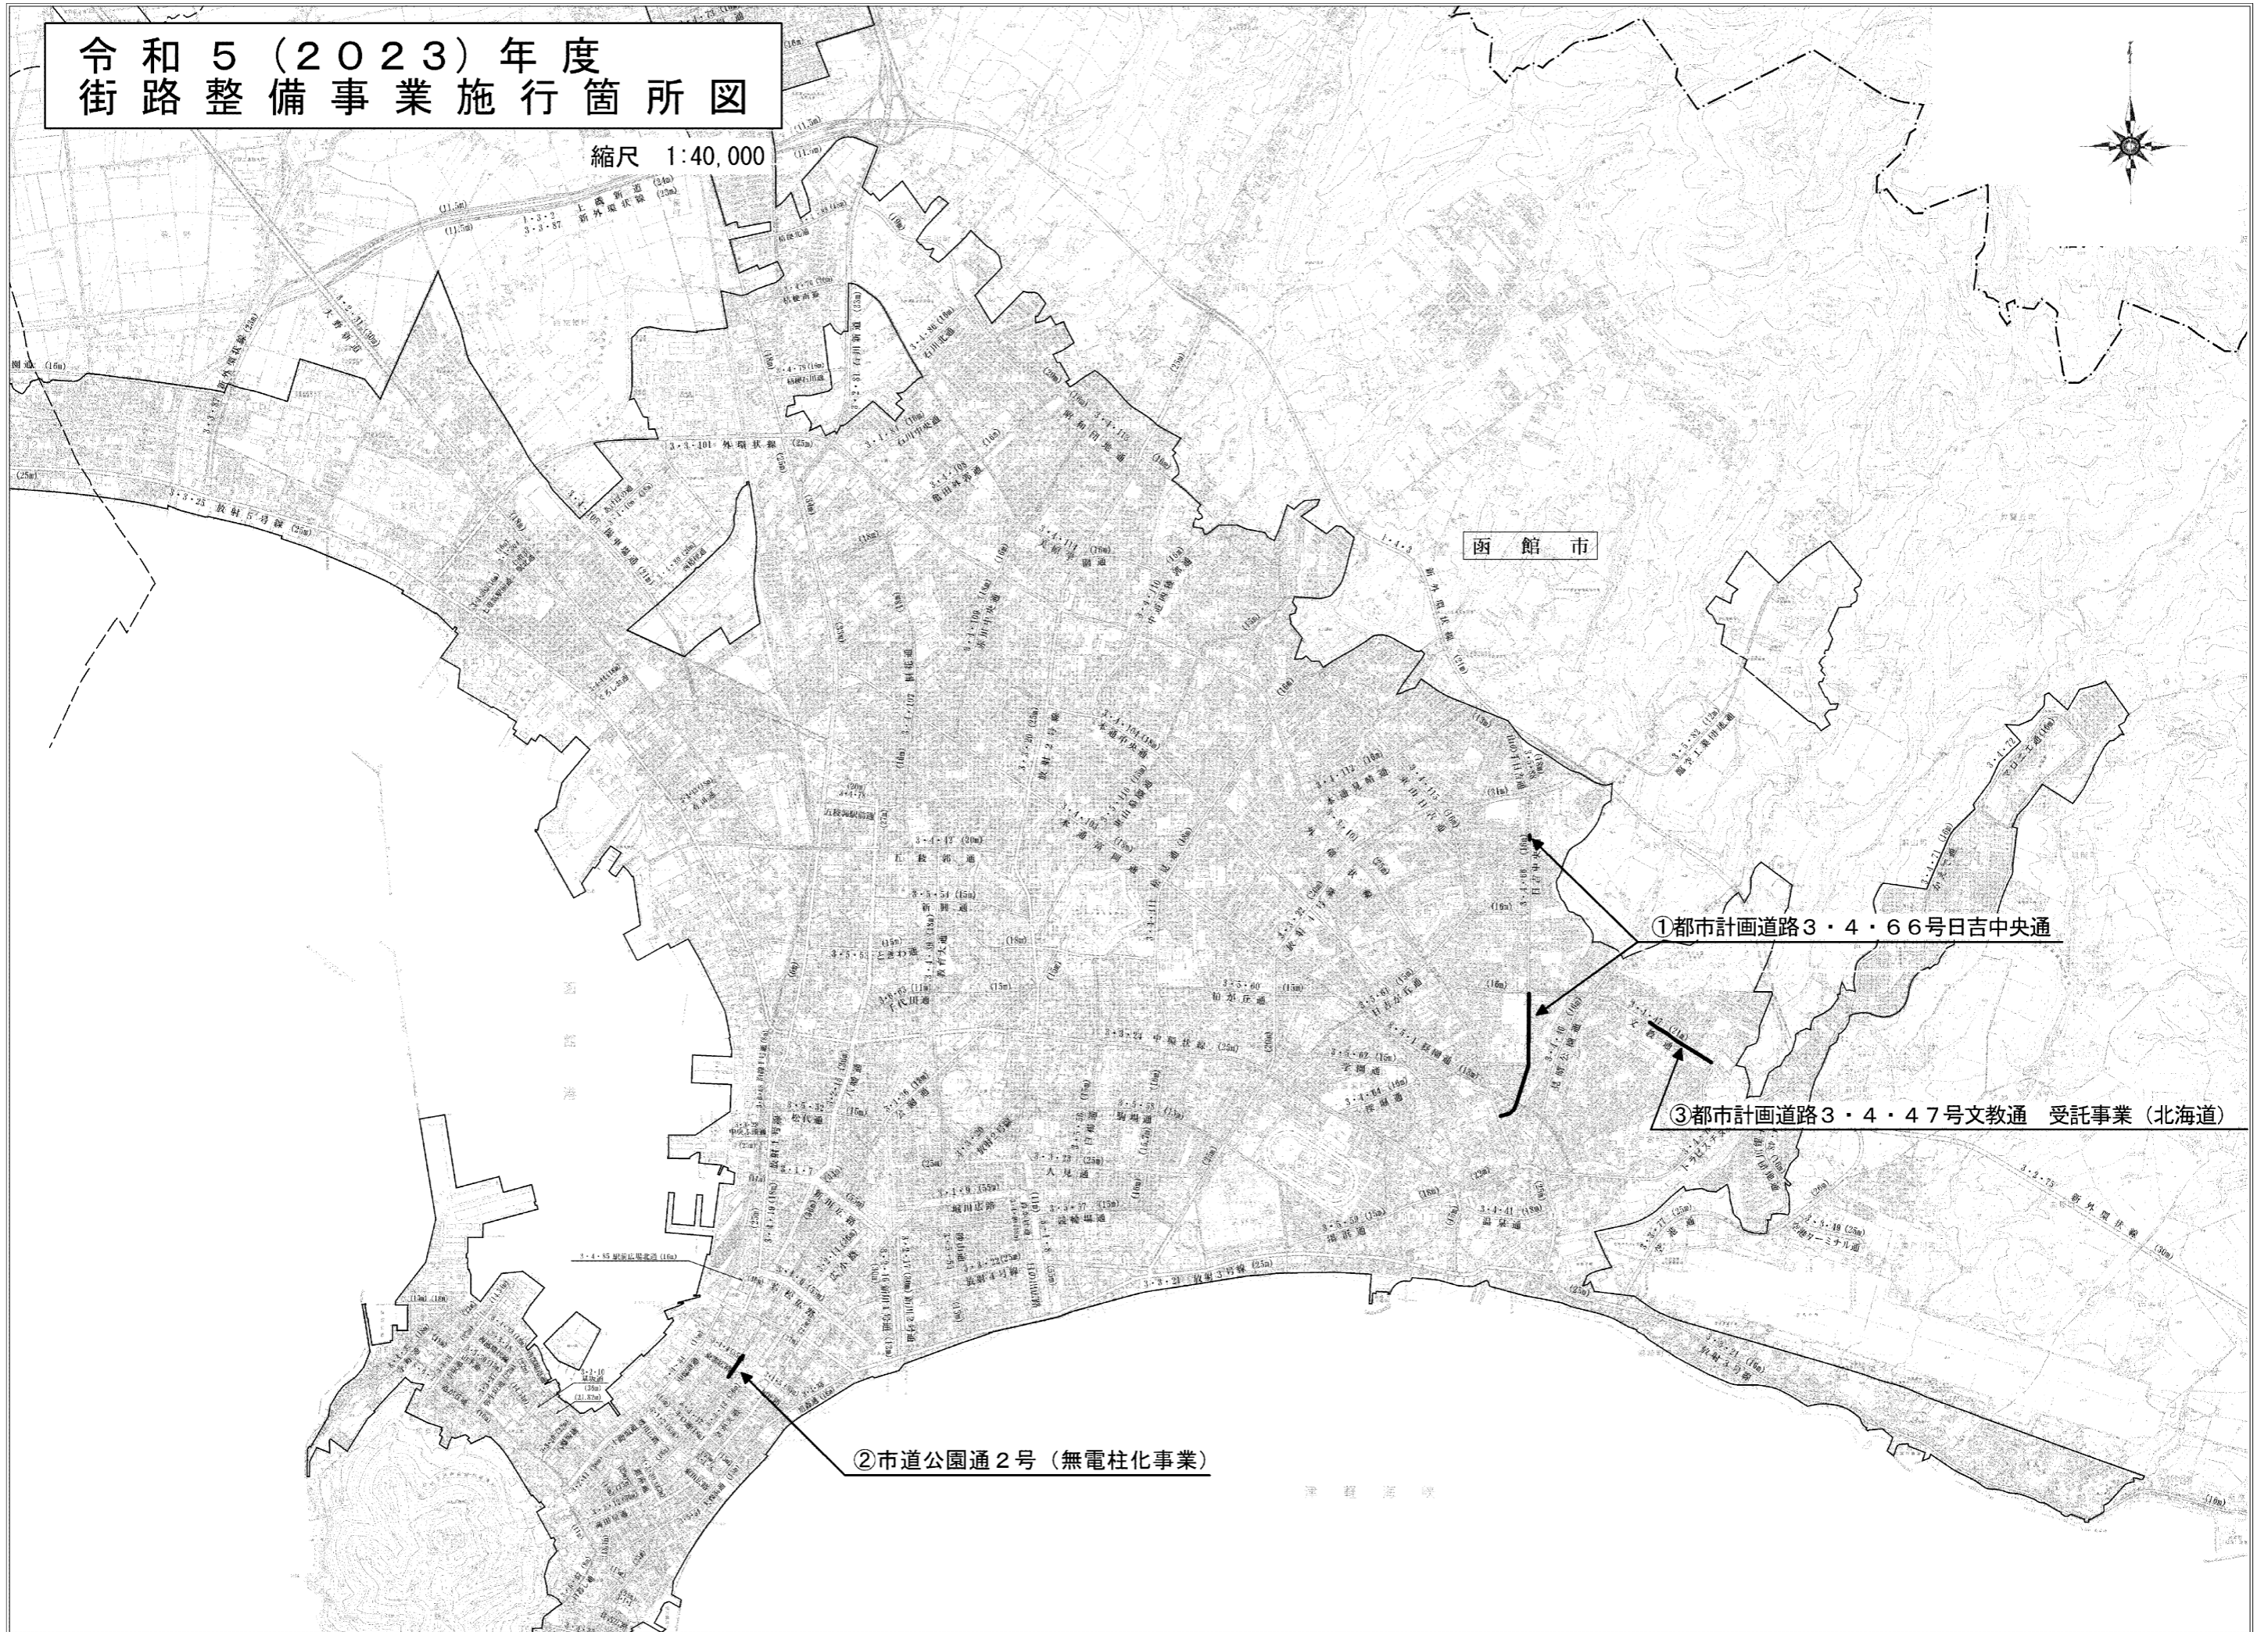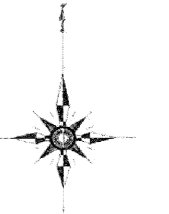

①都市計画道路3・4・66号日吉中央通

③都市計画道路3・4・47号文教通 受託事業(北海道)

②市道公園通2号(無電柱化事業)

3 工事請負契約について

| | |
|---------|---|
| 工 事 名 | 千代台公園陸上競技場第2種公認検定改修工事 |
| 工 事 内 容 | グラウンド・コート舗装工 グラウンド・コート施設整備工 構造物撤去工 敷地造成工 給水設備工 雨水排水設備工 電気設備工 雑工 仮設工 |
| 工 事 箇 所 | 函館市千代台町2番24号 |
| 工 期 | 契約の日から令和6年(2024年)3月25日まで |
| 請 負 金 額 | 715,000,000円 (うち消費税および地方消費税の合計額65,000,000円) |
| 請 負 人 | 森川組・石井組・伊藤アスファルト建設 千代台公園陸上競技場第2種公認検定改修工事 共同企業体 |

代表者 函館市海岸町9番23号
株式会社森川組

函館市千代台町1番9号
株式会社石井組


函館市金堀町2番41号
伊藤アスファルト建設株式会社

| | |
|---------|-------------------------------|
| 工 事 概 要 | 全天候型舗装 |
| | 競走路 5,444 m ² |
| | 跳躍場 2,757 m ² |
| | 雨天走路 636 m ² |
| | インフィールド 434 m ² |
| | アウトフィールド 4,196 m ² |


競技施設

競走路(9レーン)
跳躍場(走幅跳, 三段跳, 走高跳, 棒高跳)
投てき場(砲丸投, 円盤投, ハンマー投, 槍投)
障害物競走設備 1式

排水施設 1式

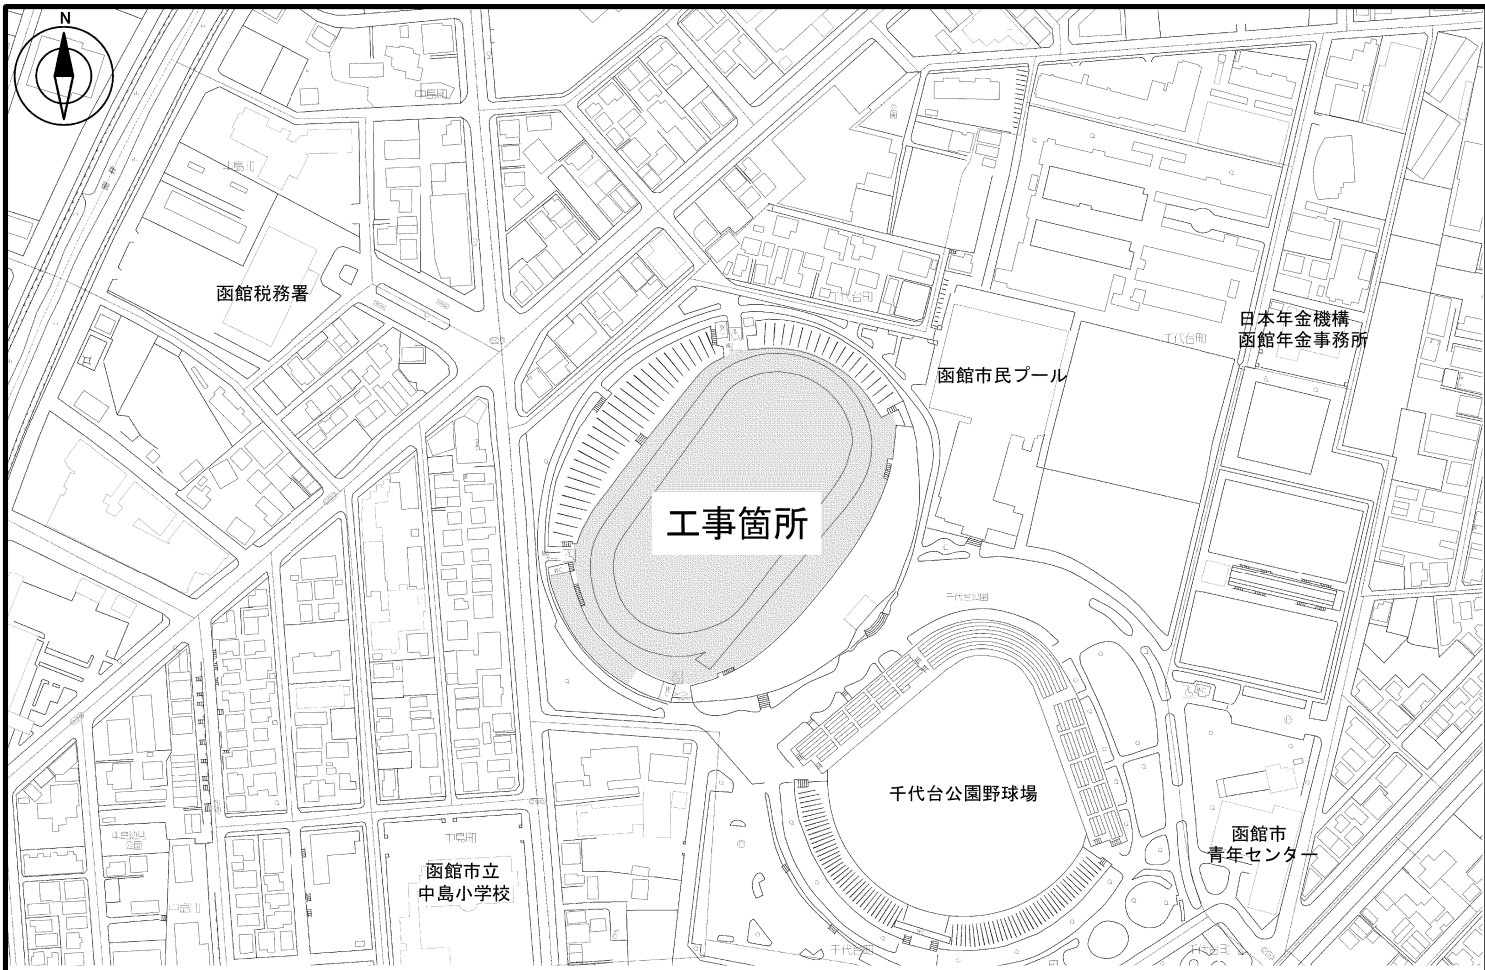

工事平面図

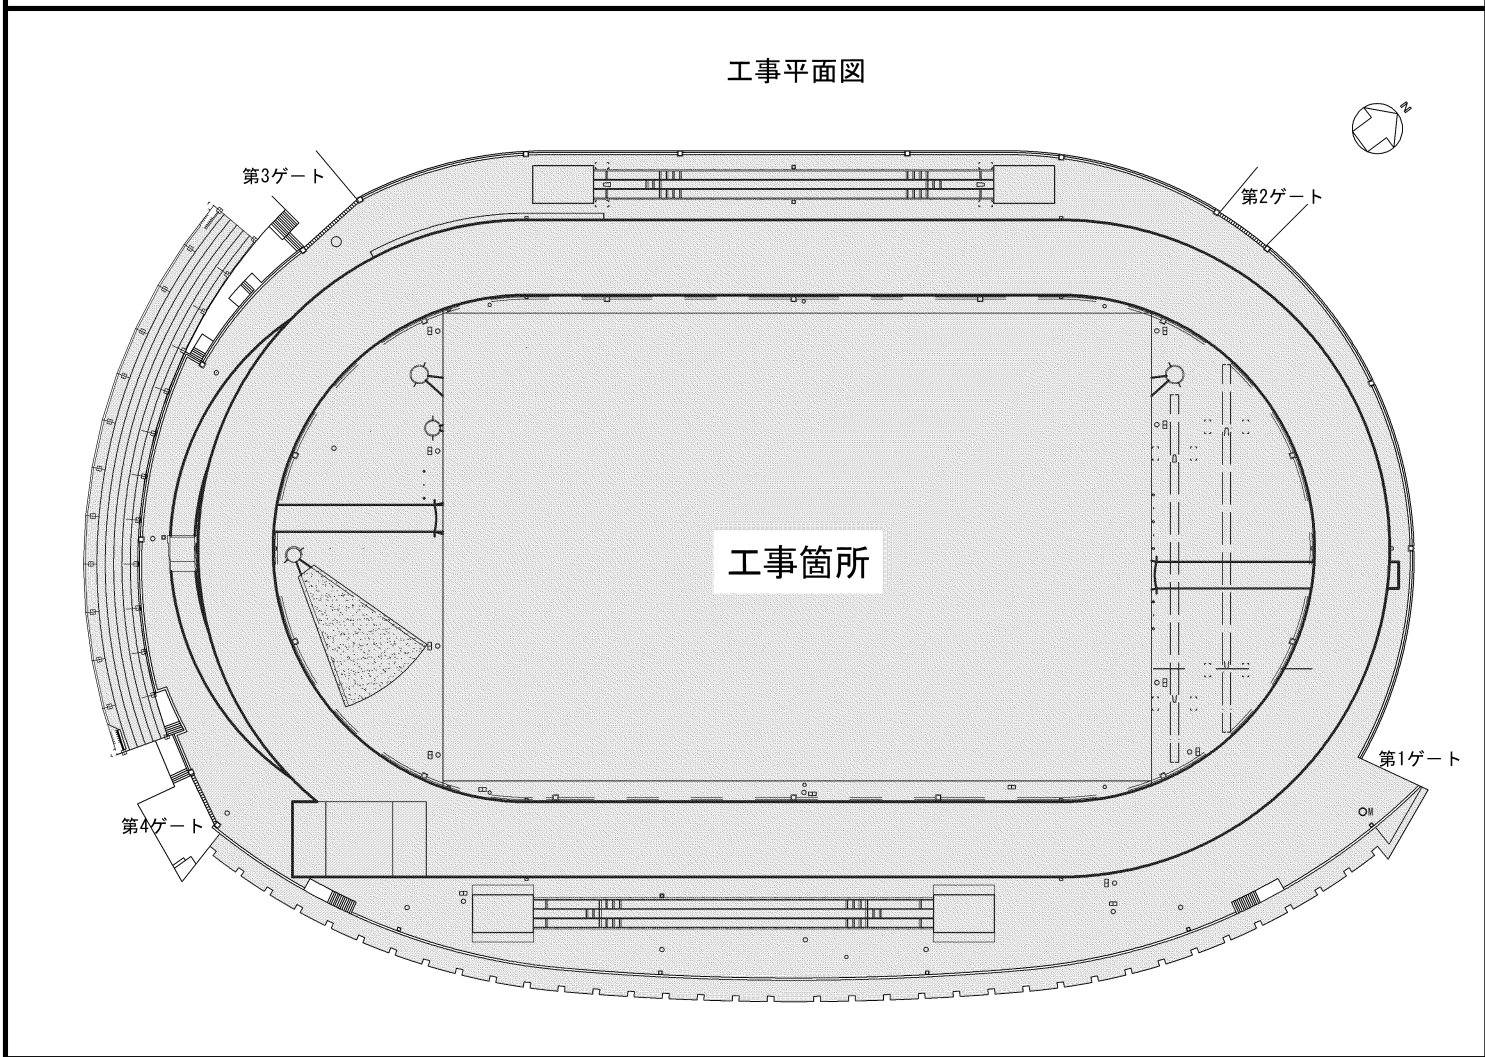

入 札 結 果

工事名 千代台公園陸上競技場第2種公認検定改修工事

令和5年(2023年)1月24日執行

| 入 札 業 者 | 入 札 金 額 | 備 考 |
|-------------------------|------------------|-----|
| 松本組・菅原組・斉藤組共同企業体 | 円 657,500,000 | |
| 森川組・石井組・伊藤アスファルト建設共同企業体 | 650,000,000 | 落 札 |

(注) 入札金額は、消費税および地方消費税を含まず。