

登記年月日：令和6年1月9日

土地所在図
地積測量図

地番	(1) 31-4 (2) 31-11
土地の所在	函館市松川町

地図番号	境界標の種類及び筆界点の記号又は点名				
	種類	塩化ビニール標	金属標	木杭	印
区-6-2	既設	SA2	SA3		
	新設			SA8, SA9, SA4-1~SA7-1	SA1, SA4~SA7
与点の種類	イ. 公共基準点	ロ. 図根点	ハ. 登記基準点		

与点の成果 世界測地系 (電)

点名	X座標	Y座標	備考
10C12	-245747.860	40603.791	街区基準点
10C13	-245731.087	40447.756	街区基準点
10C29	-246004.488	40478.312	街区基準点
1042A	-245971.914	40363.131	街区基準点

求積表

地番	(1) 31-4			
NO	Xn	Yn	Xn · (Yn+1 - Yn-1)	距離
SA1	-245784.668	40432.091	-5116499.433756	18.181
SA2	-245790.891	40449.174	-5340052.897866	13.564
SA3	-245778.146	40453.817	-14353443.726400	53.964
SA4-1	-245782.865	40507.574	-13584418.948550	51.338
SA5-1	-245834.181	40509.087	318846.932757	3.774
SA6-1	-245836.700	40506.277	17993525.583100	71.002
SA7-1	-245827.345	40435.894	14955398.187765	27.889
SA8	-245801.141	40445.440	1852603.199717	18.181
SA9	-245794.918	40428.357	3281116.360382	10.909
合計			7075.257149	
合計面積			3537.6285745	
地積			3537.62	m ²

地番	(2) 31-11			
NO	Xn	Yn	Xn · (Yn+1 - Yn-1)	距離
SA4	-245782.871	40507.644	-384404.410244	51.354
SA5	-245834.203	40509.138	339251.200140	3.873
SA6	-245836.799	40506.264	18022787.408288	71.045
SA7	-245827.533	40435.826	17298883.497210	0.200
SA7-1	-245827.345	40435.894	-17318782.282595	71.002
SA6-1	-245836.700	40506.277	-17993525.583100	3.774
SA5-1	-245834.181	40509.087	-318846.932757	51.338
SA4-1	-245782.865	40507.574	354664.674195	0.070
合計			27.571137	
合計面積			13.7855685	
地積			13.78	m ²


総合計面積	3551.4141430 m ²
-------	-----------------------------

測量年月日	令和5年7月11日
座標系	XI系

官公署証明番号	令和 年 月 日
---------	----------

作成者	土地家屋調査士 函館市深堀町1-1番2号 杉村久哉 (令和5年7月10日作成)	申請人	代位者 函館市長大泉 潤	縮尺	1/500
-----	---	-----	--------------	----	-------

(函館土地家屋調査士会)

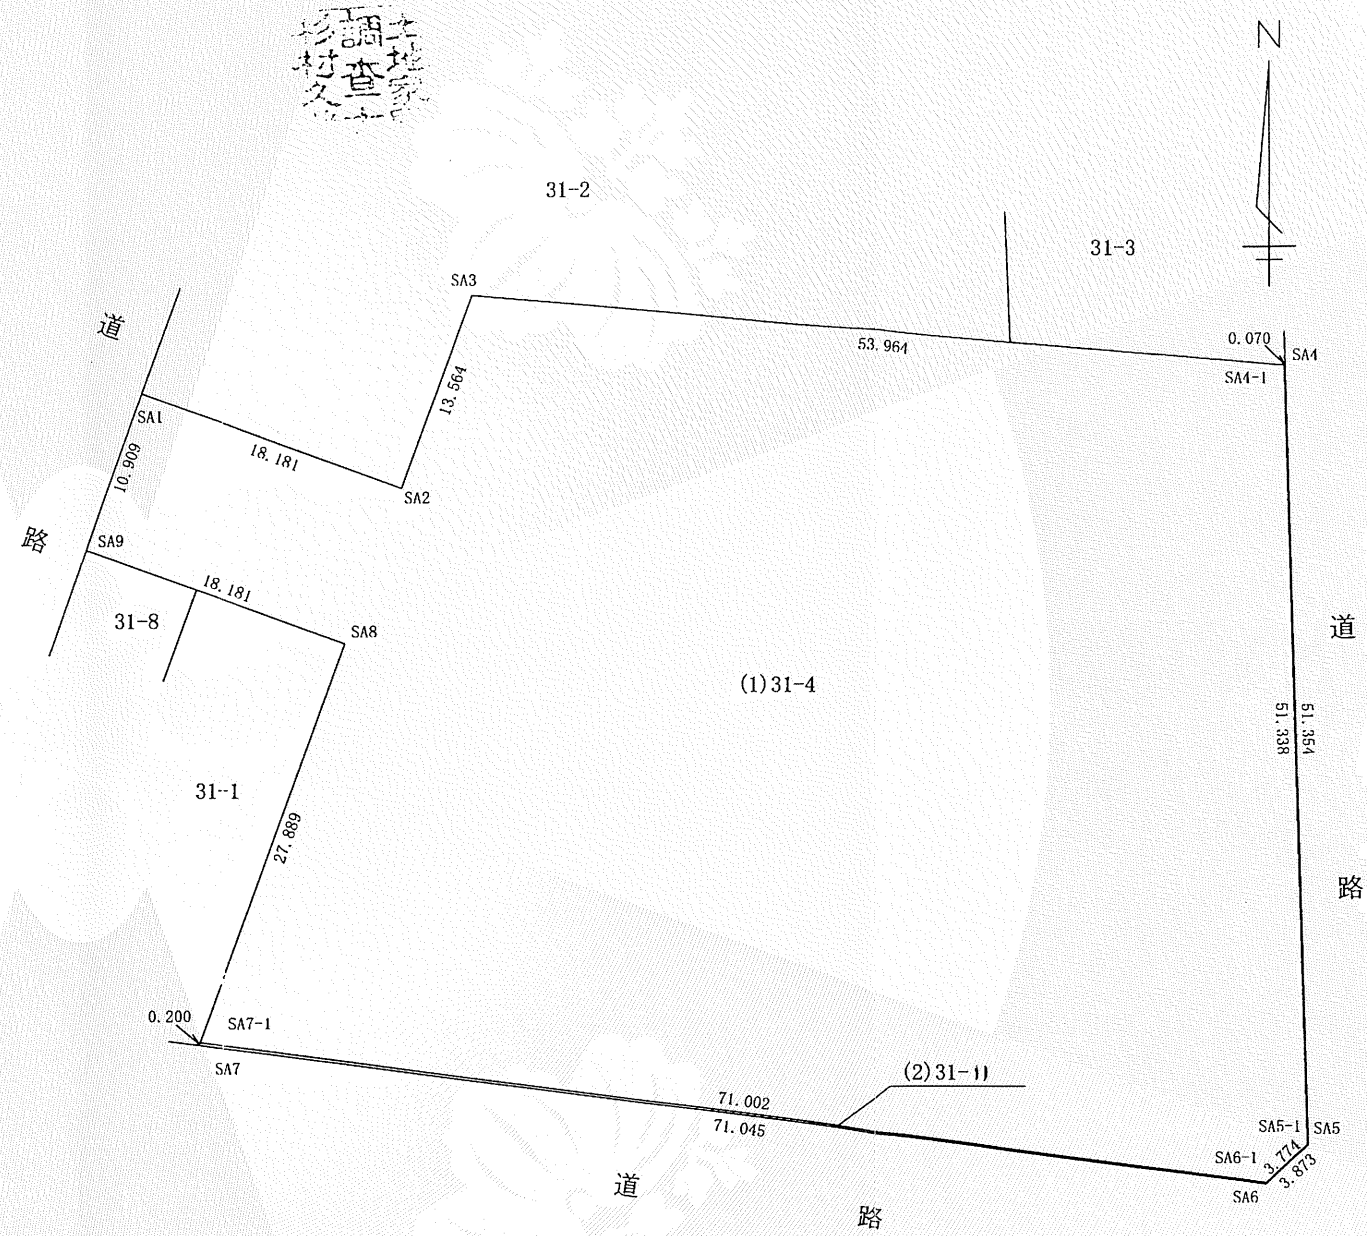

令和6年2月22日 函館地方務局

登記官

高橋淳

